




Samp. 9/6 2000
 Hannes Smarman

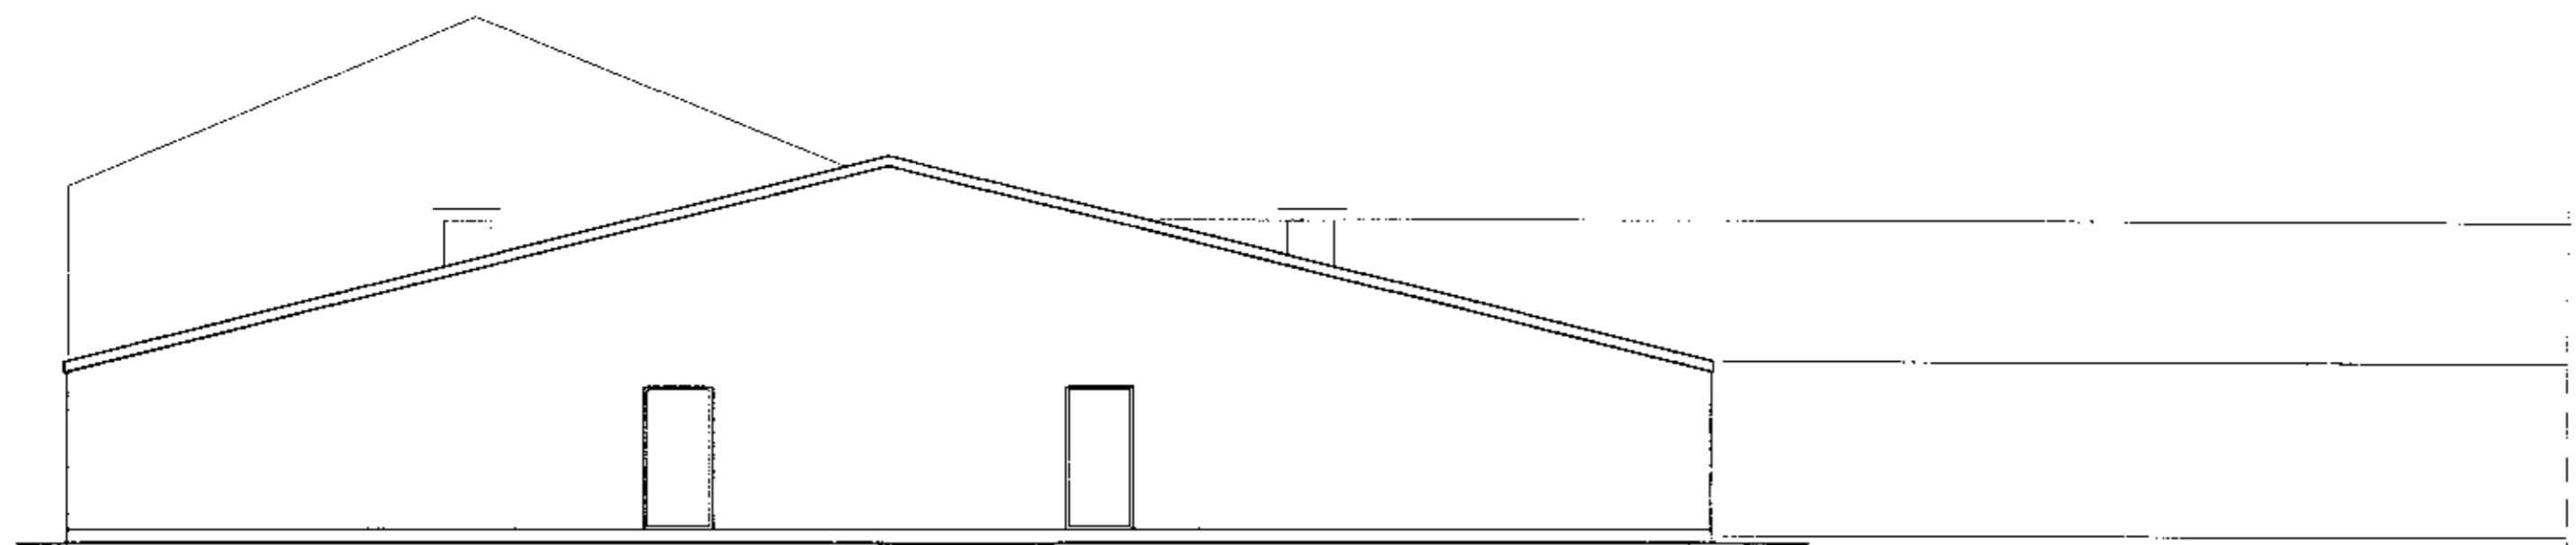


Suðurstafn

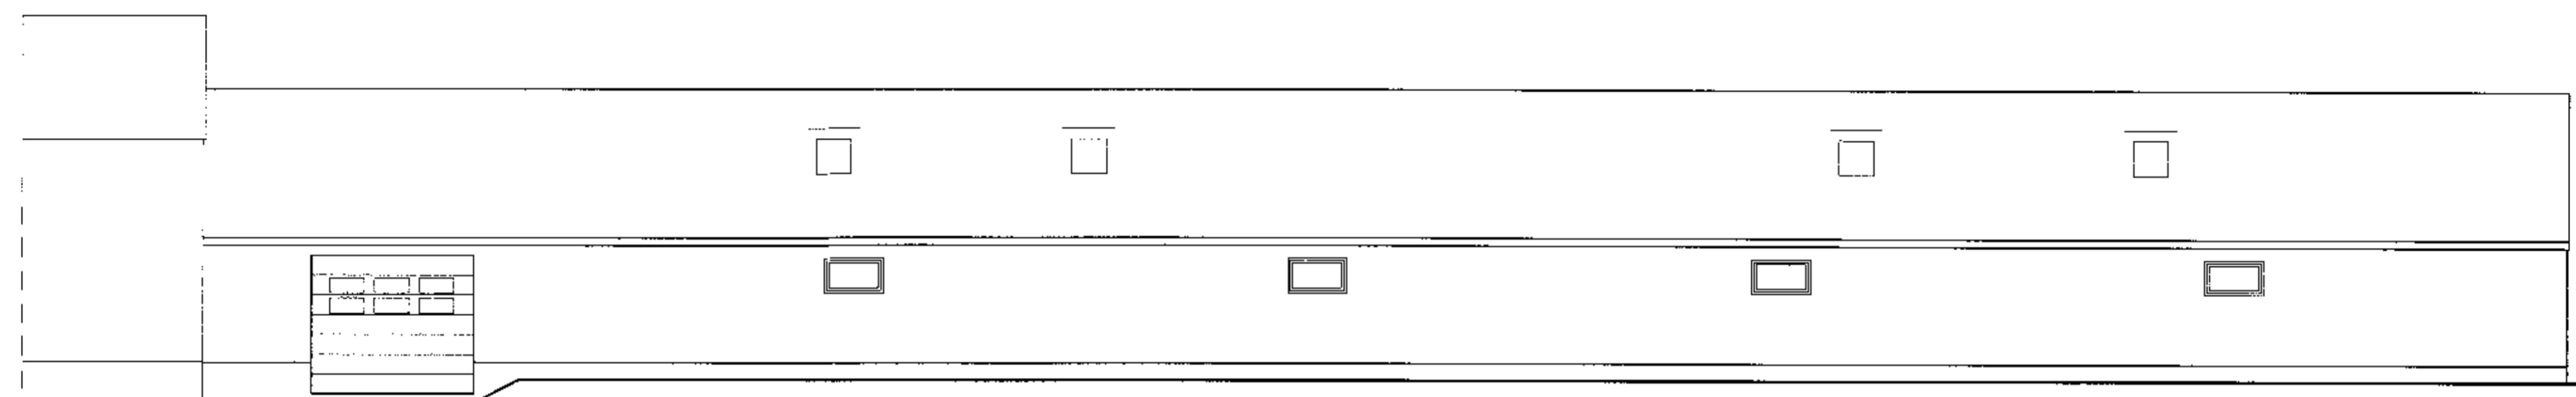

Vesturhlíð

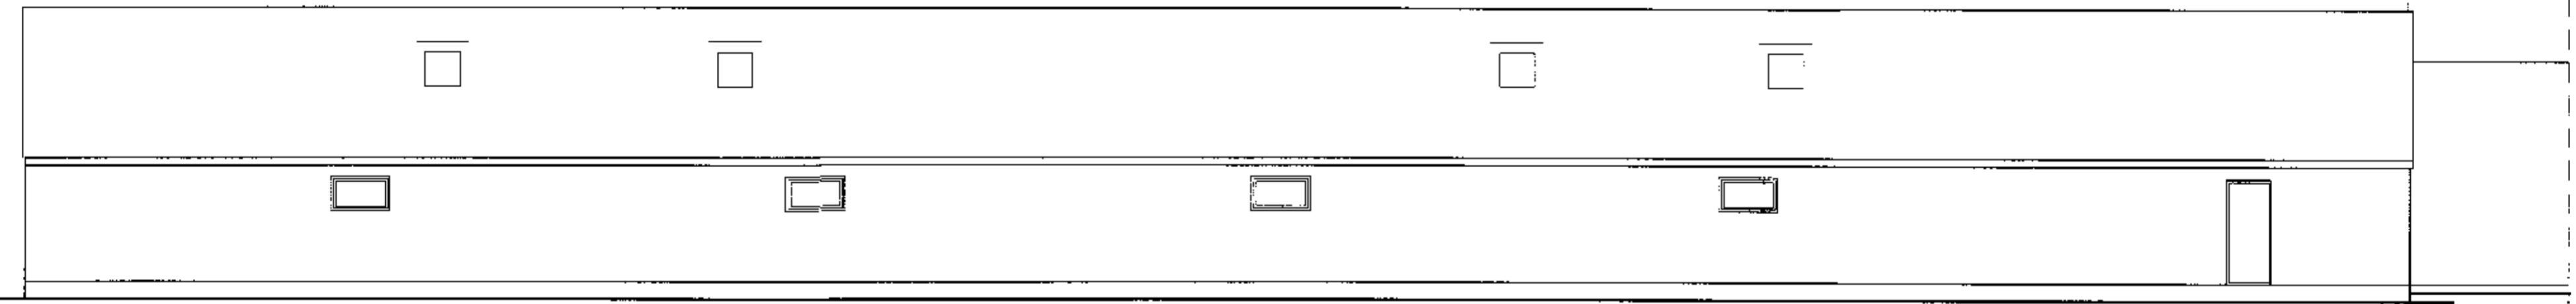

Austurhlíð

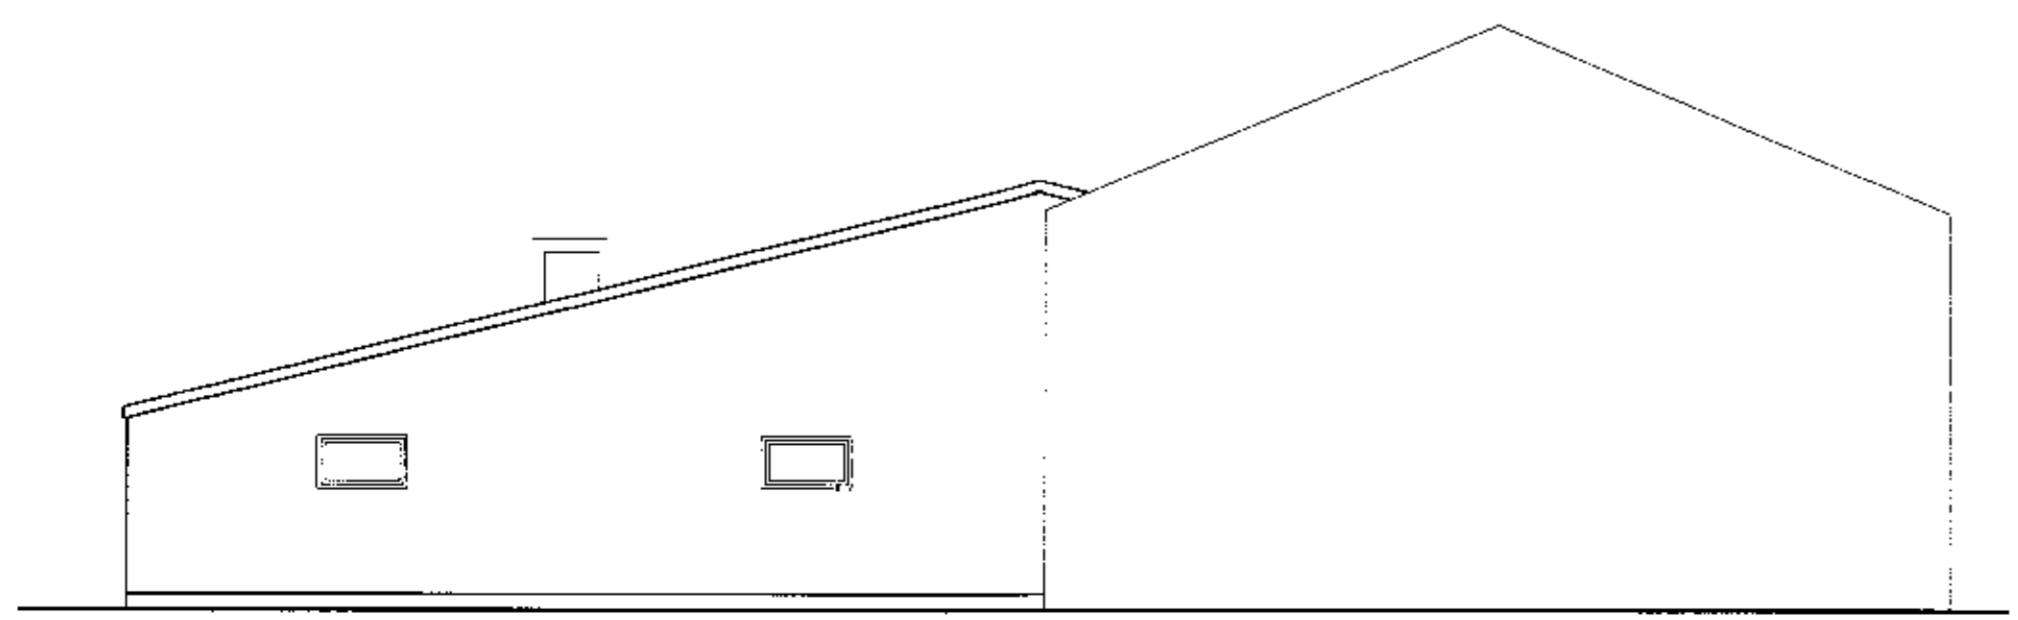

Norðurstafn

BYGGINGAÞJÓNUSTA BÆNDASAMTAKA ÍSLANDS BÆNDAHÖLLINI, HAGATORGI, REYKJAVÍK sími: 5630300	Verk nr: 0695-40 Blað nr: 5 af Dags. 31.05.2000 Breytt Mkv. 1: 100 Hannað: M.S. Teiknað: M.S.
---	--

Hannes Smarman
 160944-4959