


Kälphöll  
Fjös Snis A-A  
Flörar og básar 1:20

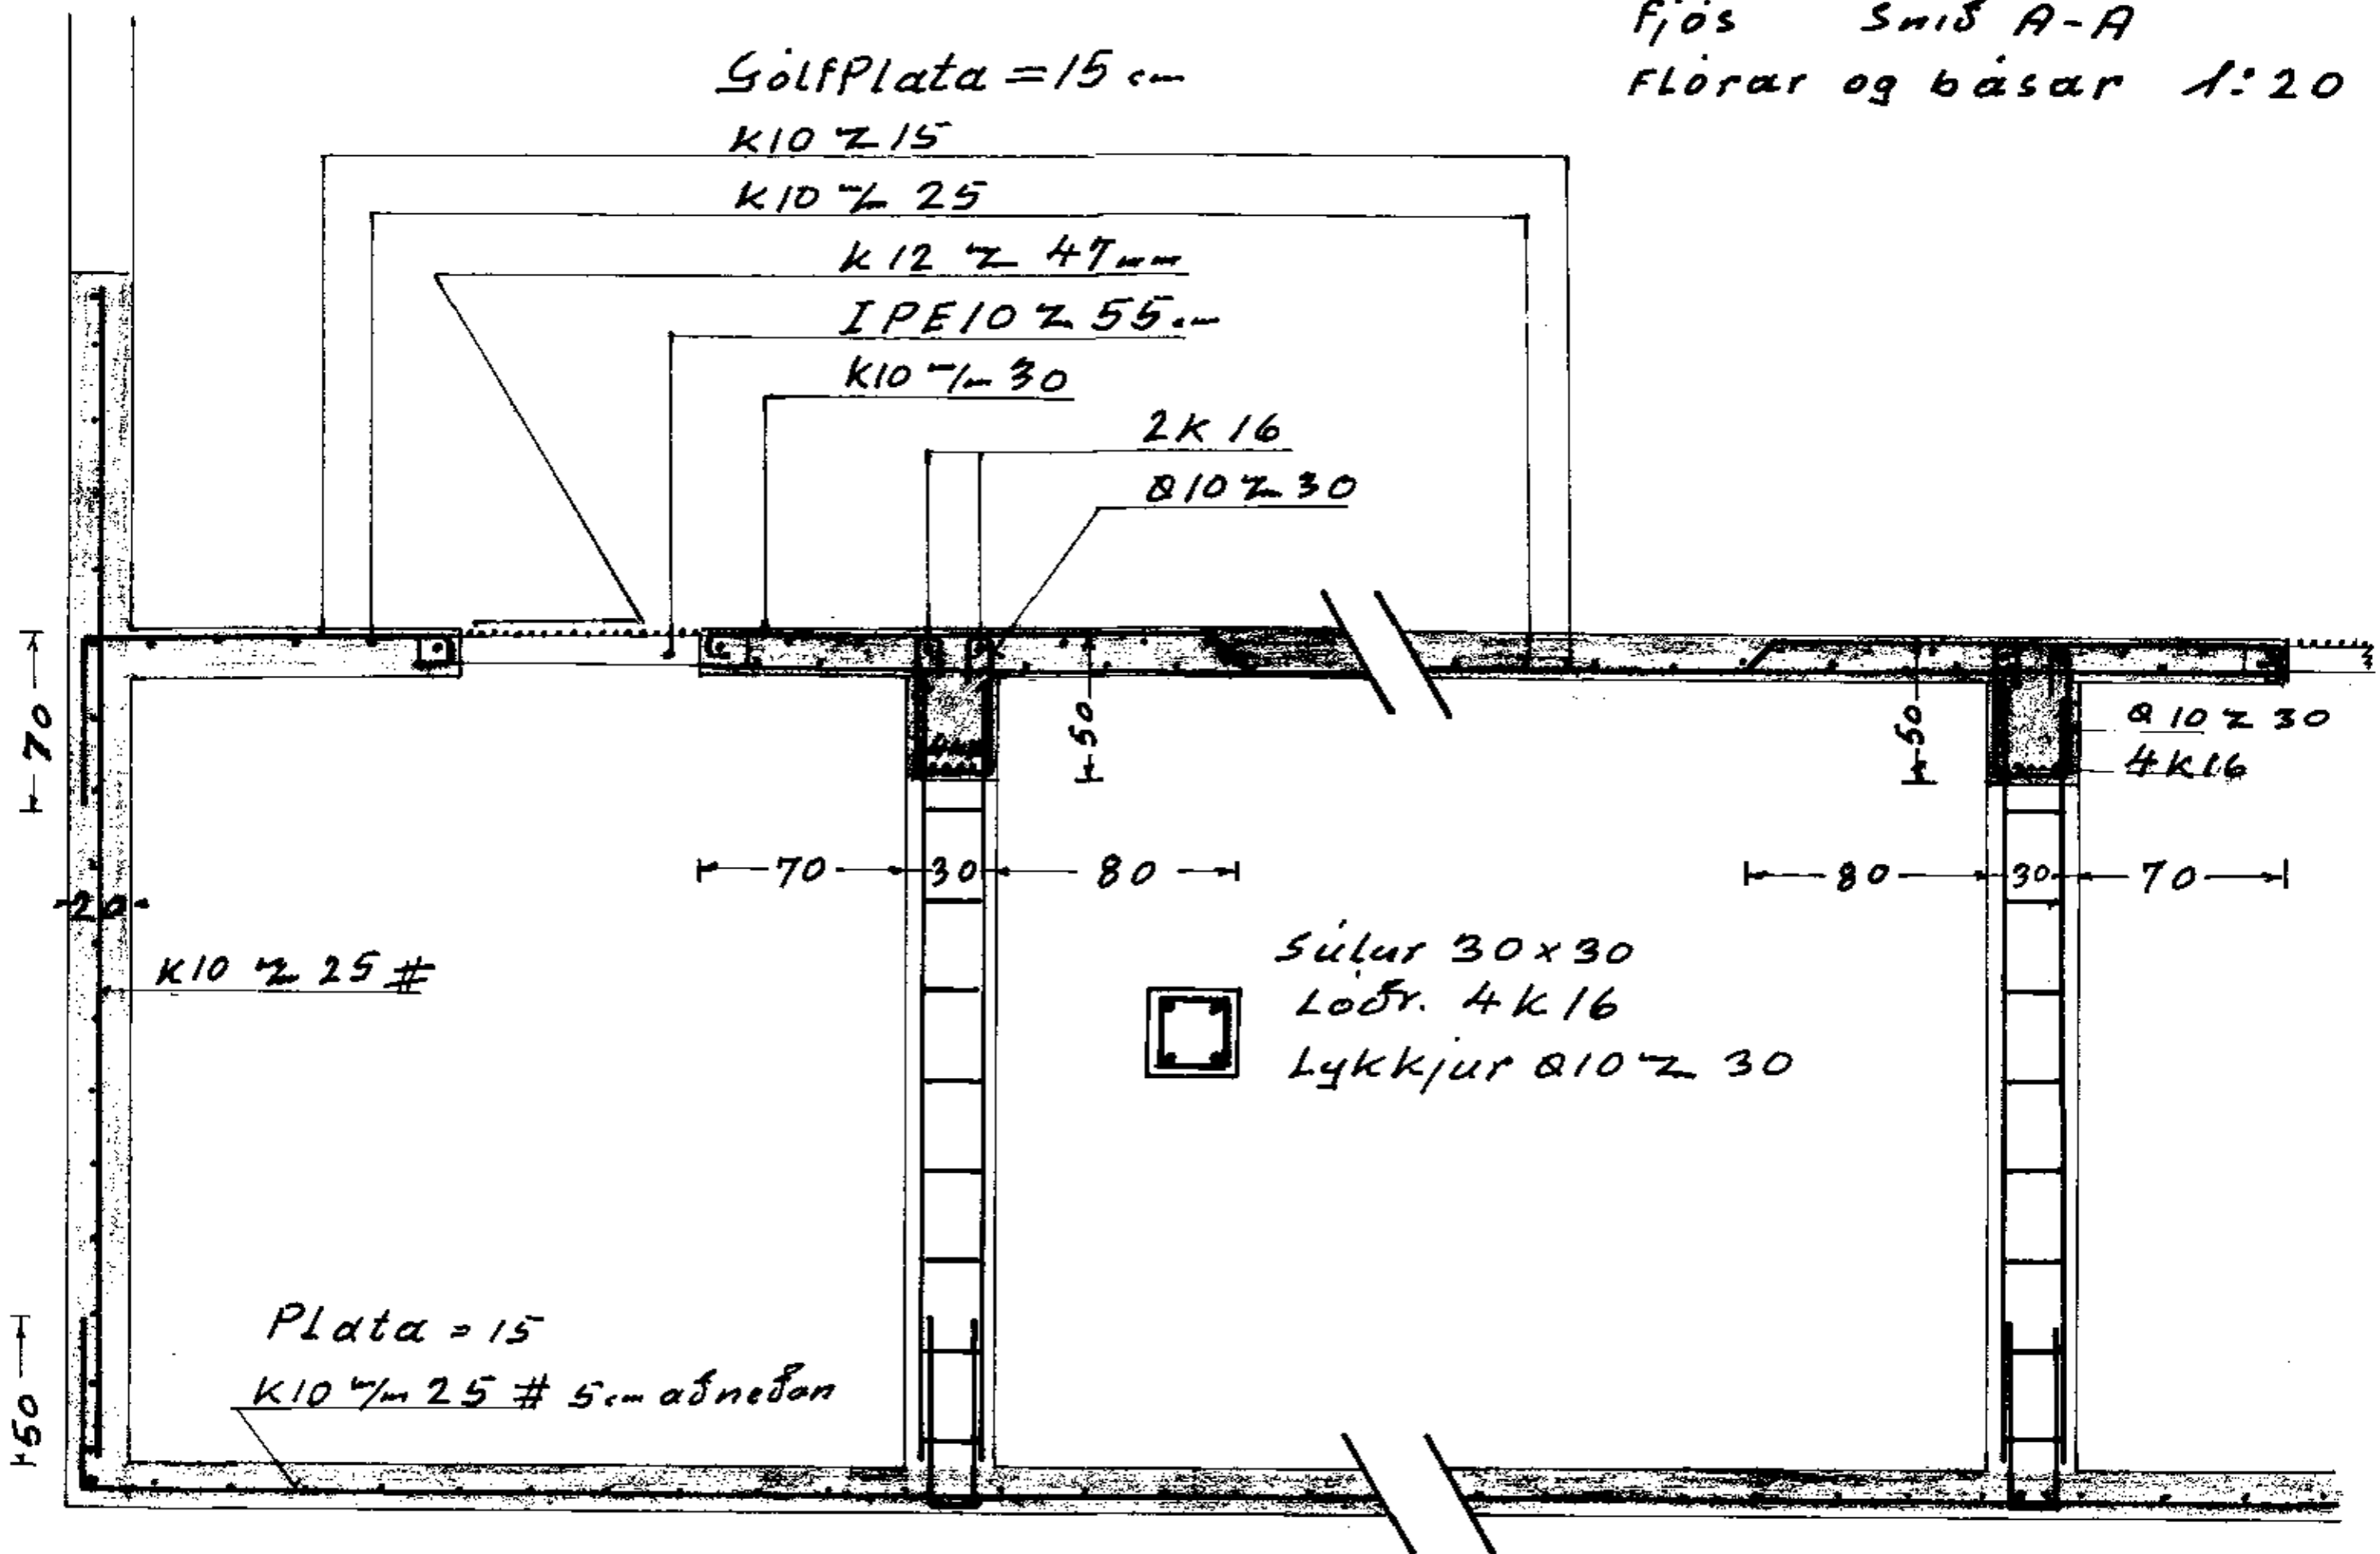

GölfPlata = 15 cm  
K10 Z 15

K10 Z 25

K12 Z 47 mm

IPE10 Z 55 mm

K10 Z 30

2K 16

Ø10 Z 30

Ø10 Z 30  
4K16

70

50

50

70 30 80

80 30 70

K10 Z 25 #

Súlar 30x30  
Lofr. 4K16  
Lykkjur Ø10 Z 30

Plata = 15  
K10 Z 25 # 5 cm aðneðan

50