




Samp. 17 '96
B. S. Teiknadr

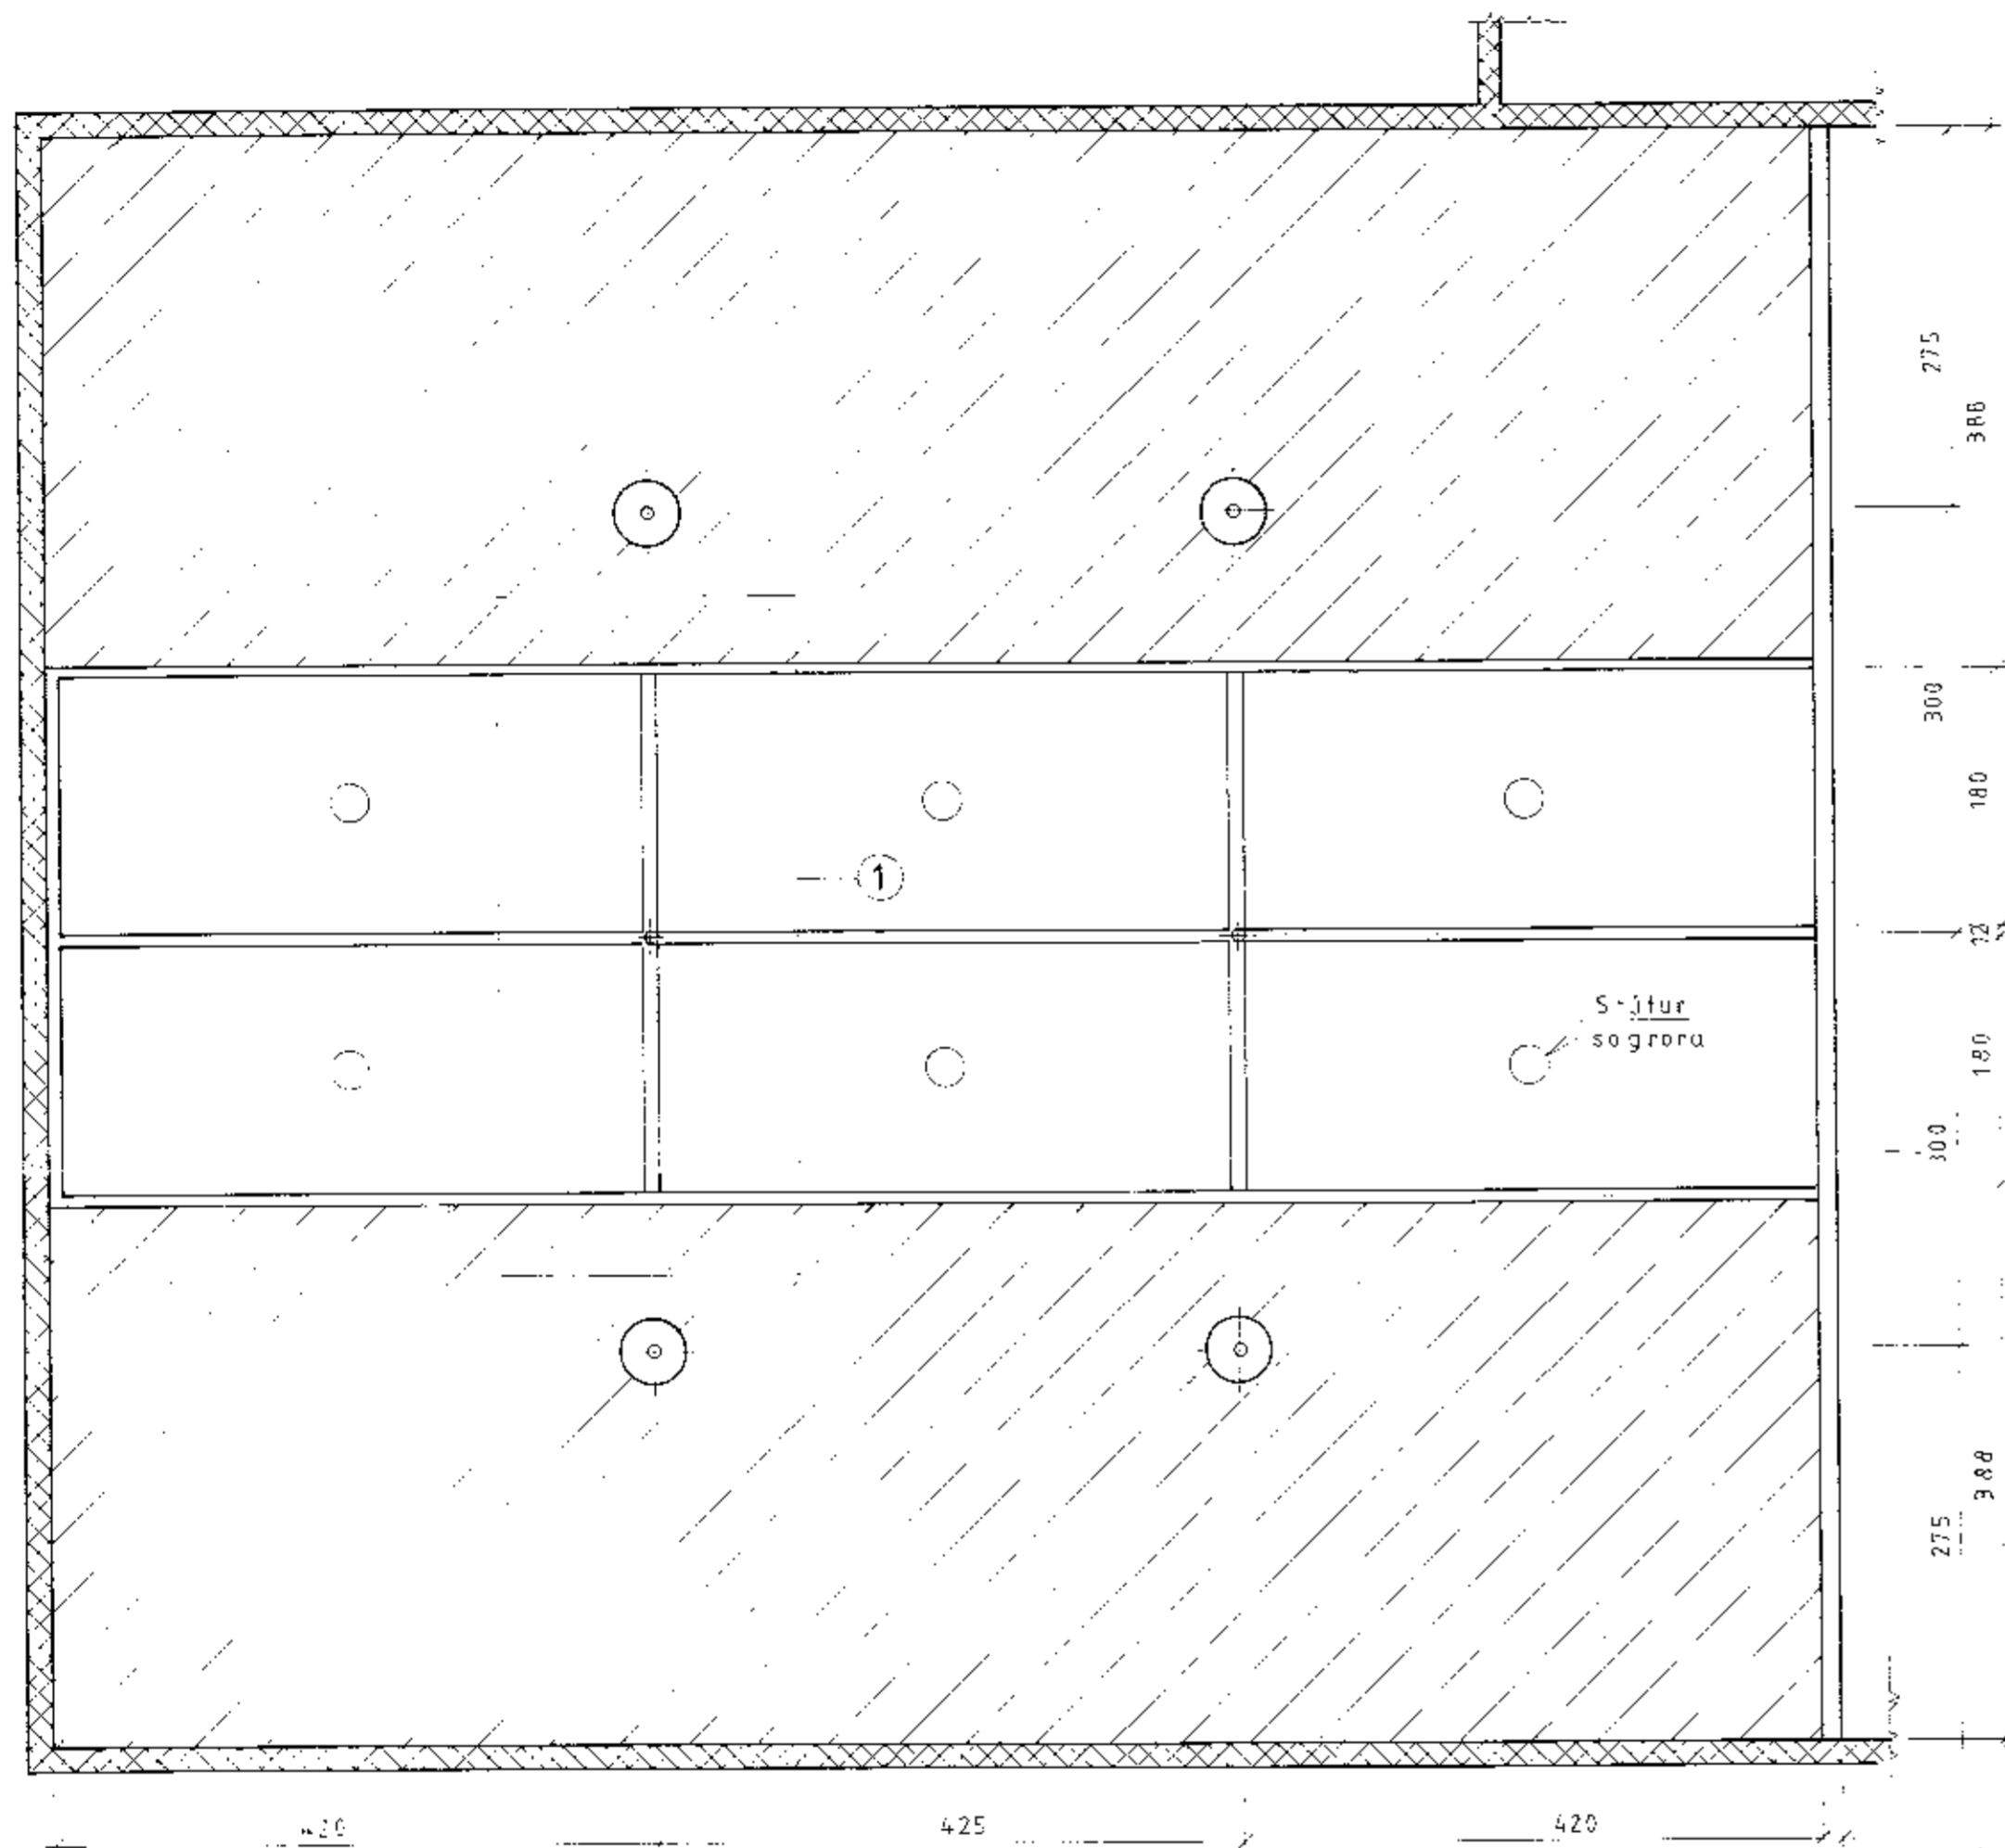

Gólf í ungsvínahúsi
 M=1:50

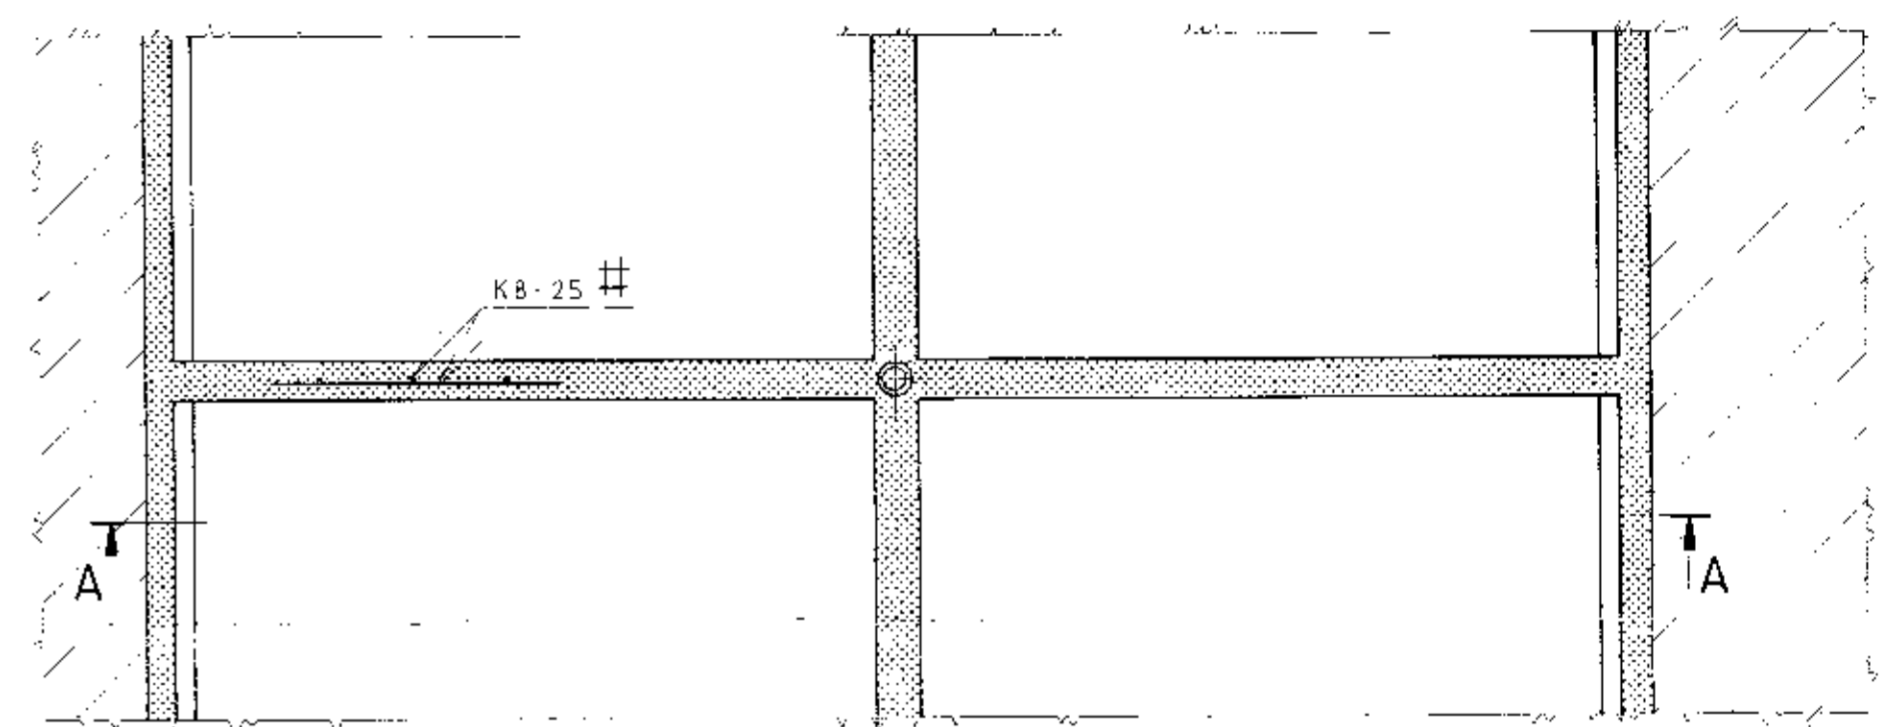

1 Flór grunnmynd
 M=1:20

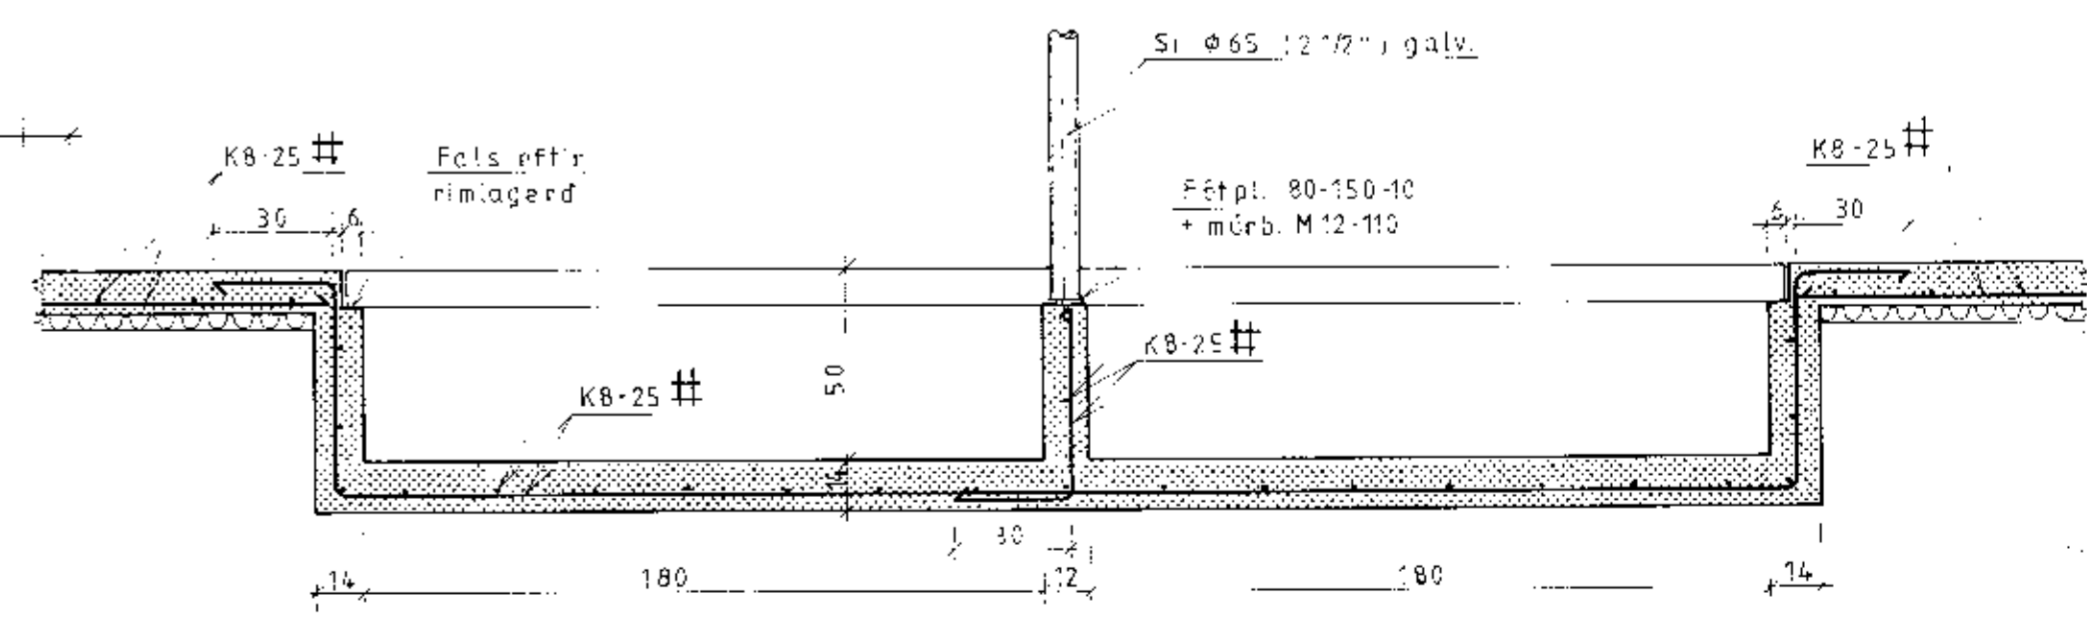

Snið A-A M=1:20

BYGGINGAÞJÓNUSTA BÆNDASAMTAKA ÍSLANDS
 BÆNDAHÖLLINNI, 127 REYKJAVÍK, S: 563 0300
 Sléttaból, Skeiðahreppi, Árnessýslu.
 Hlóðu breytt í svínahús.
 Gólf í ungsvínahúsi.

TEIKNING NR. 0404-40
 BLAD NR. 5 af 6
 MÆLIKVARDI 1:20 1:50
 DAGSETNING 24/08/1999
 HANNAÐ S.S. TEIKNAD