



Samp. 14.9.95

*Handwritten signature*

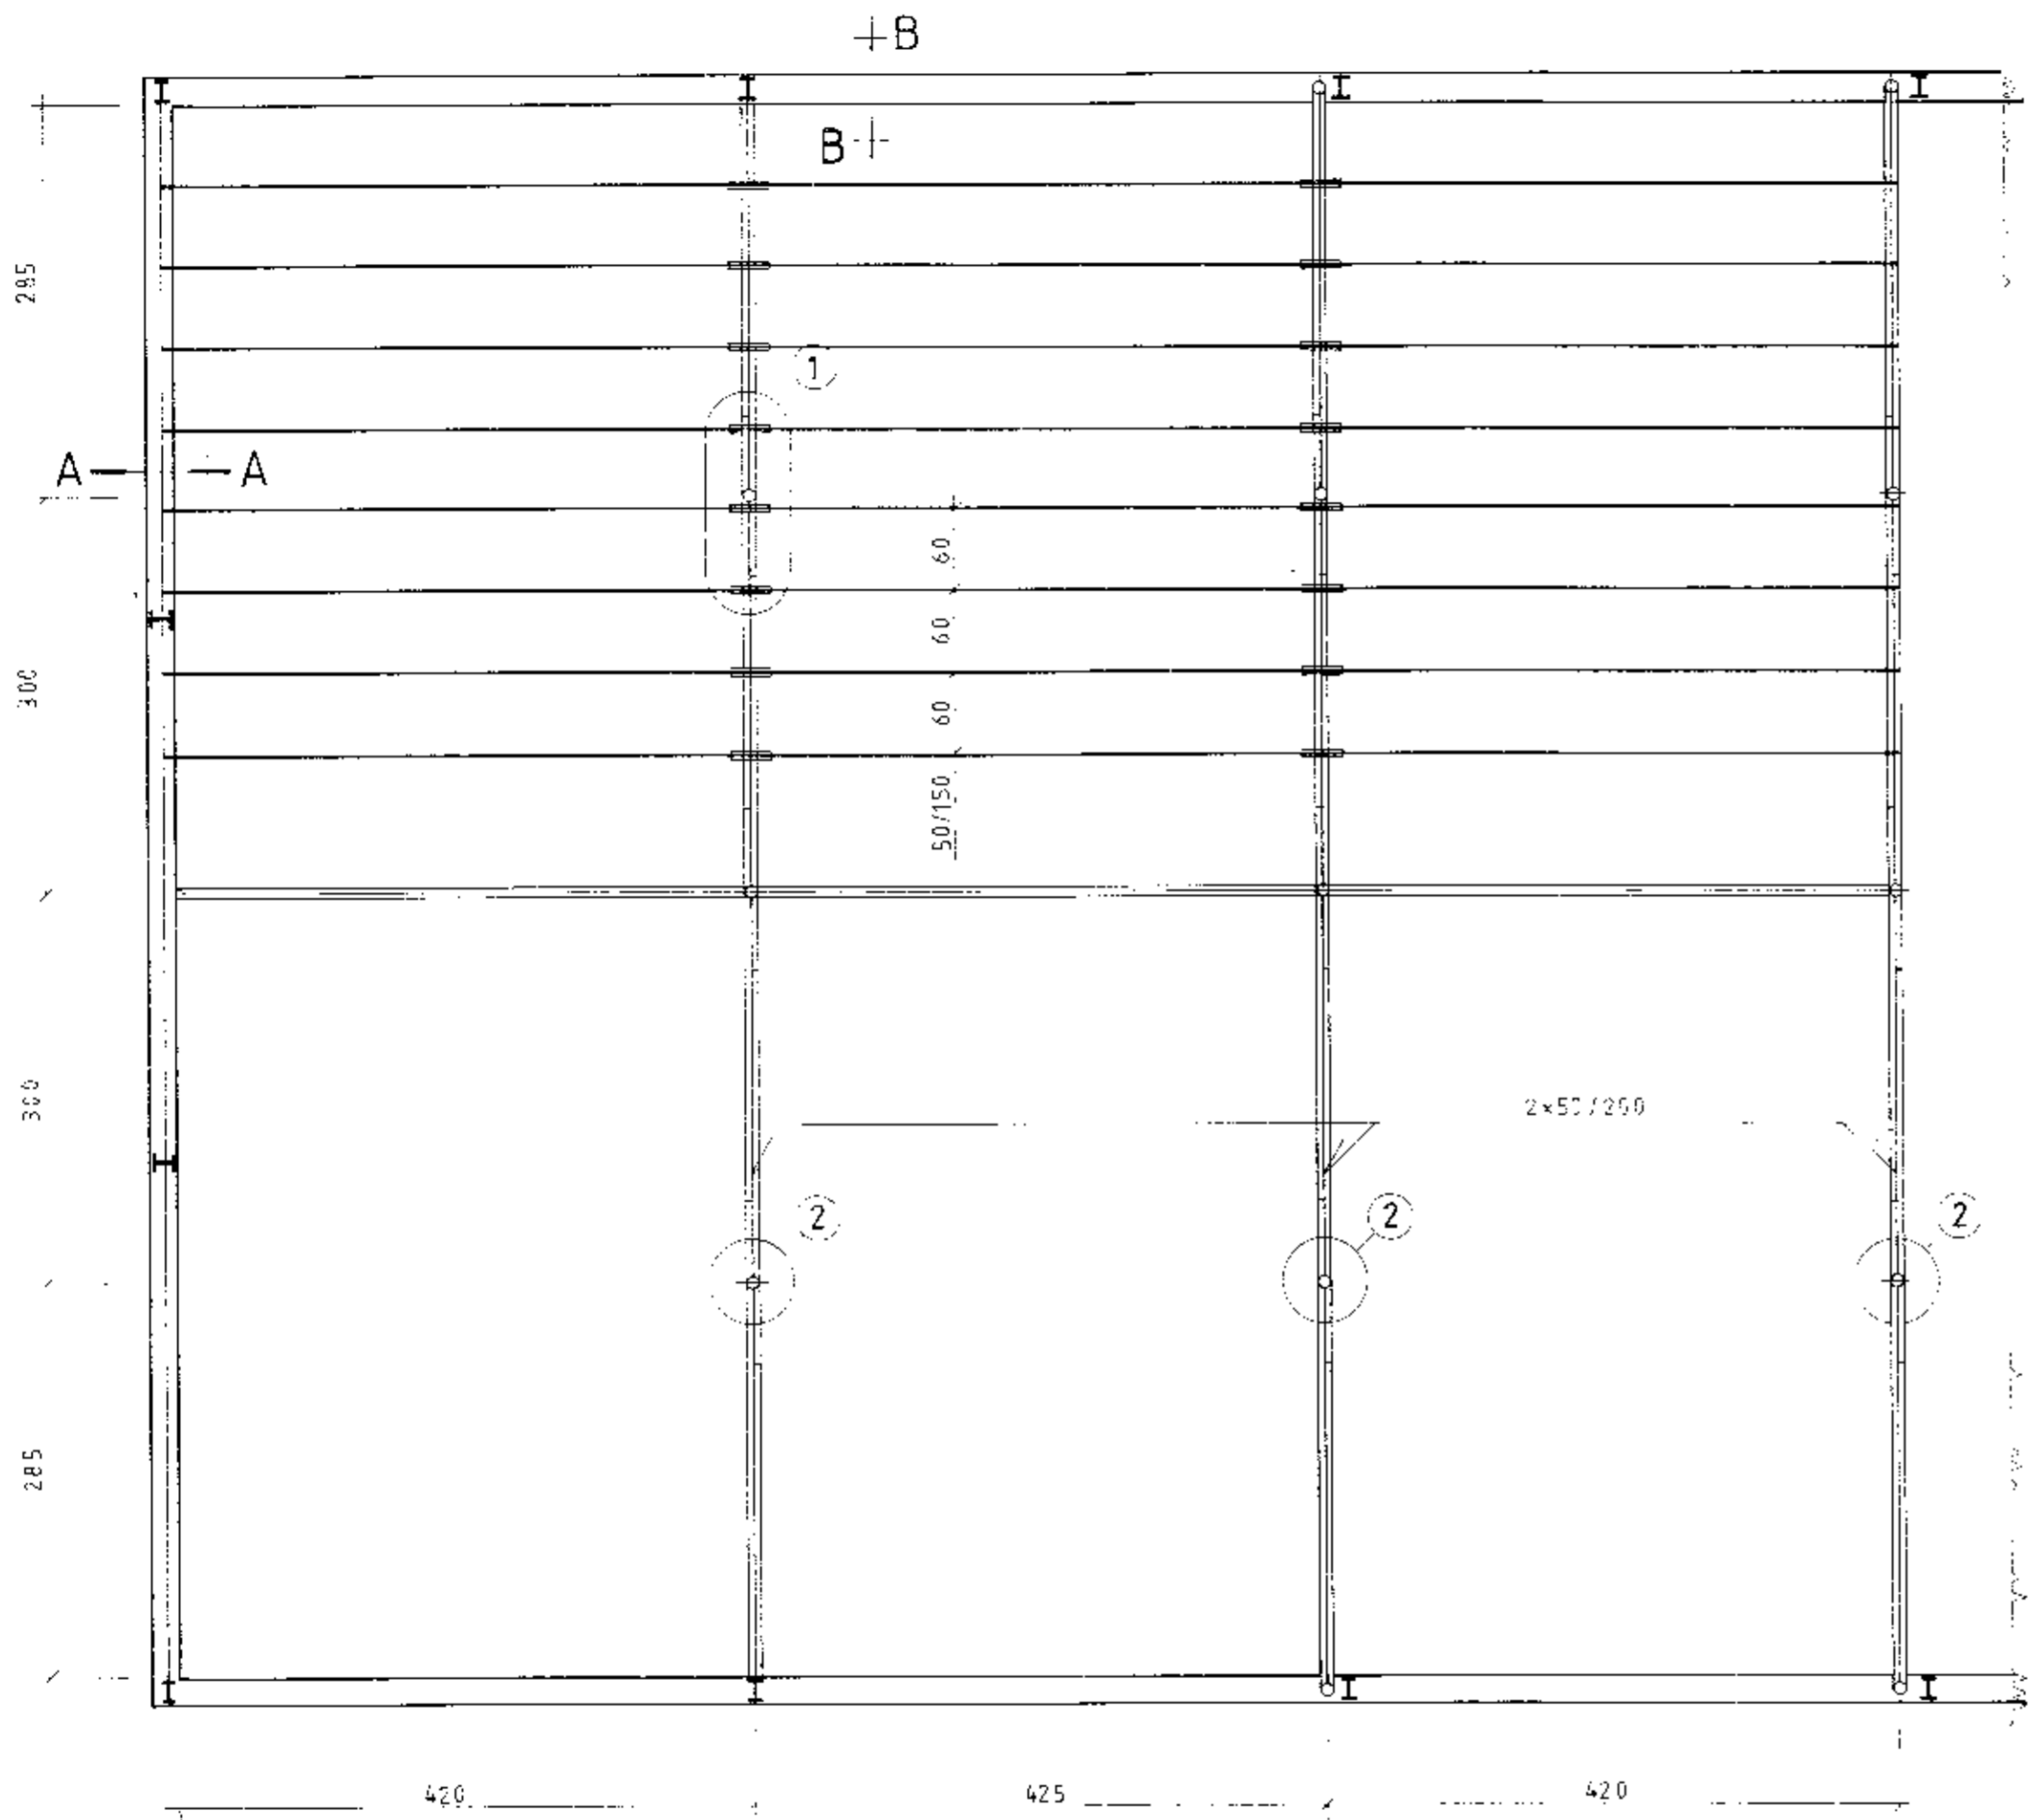


**Pak grunnmynd**  
M=1:50

Snið A-A og B-B  
Síð 5/4

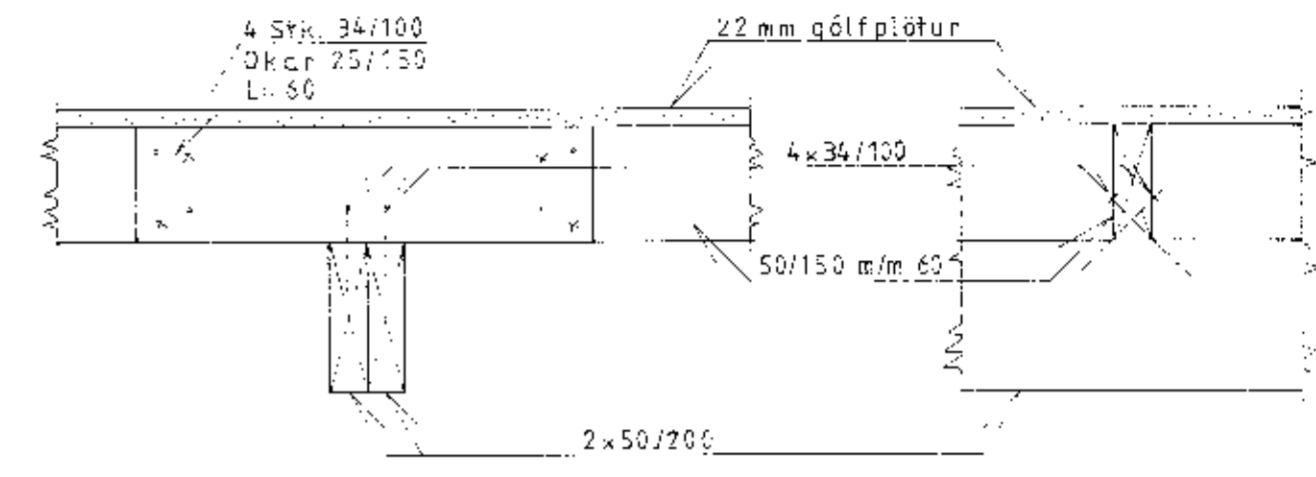

**1 Deili M=1:10**

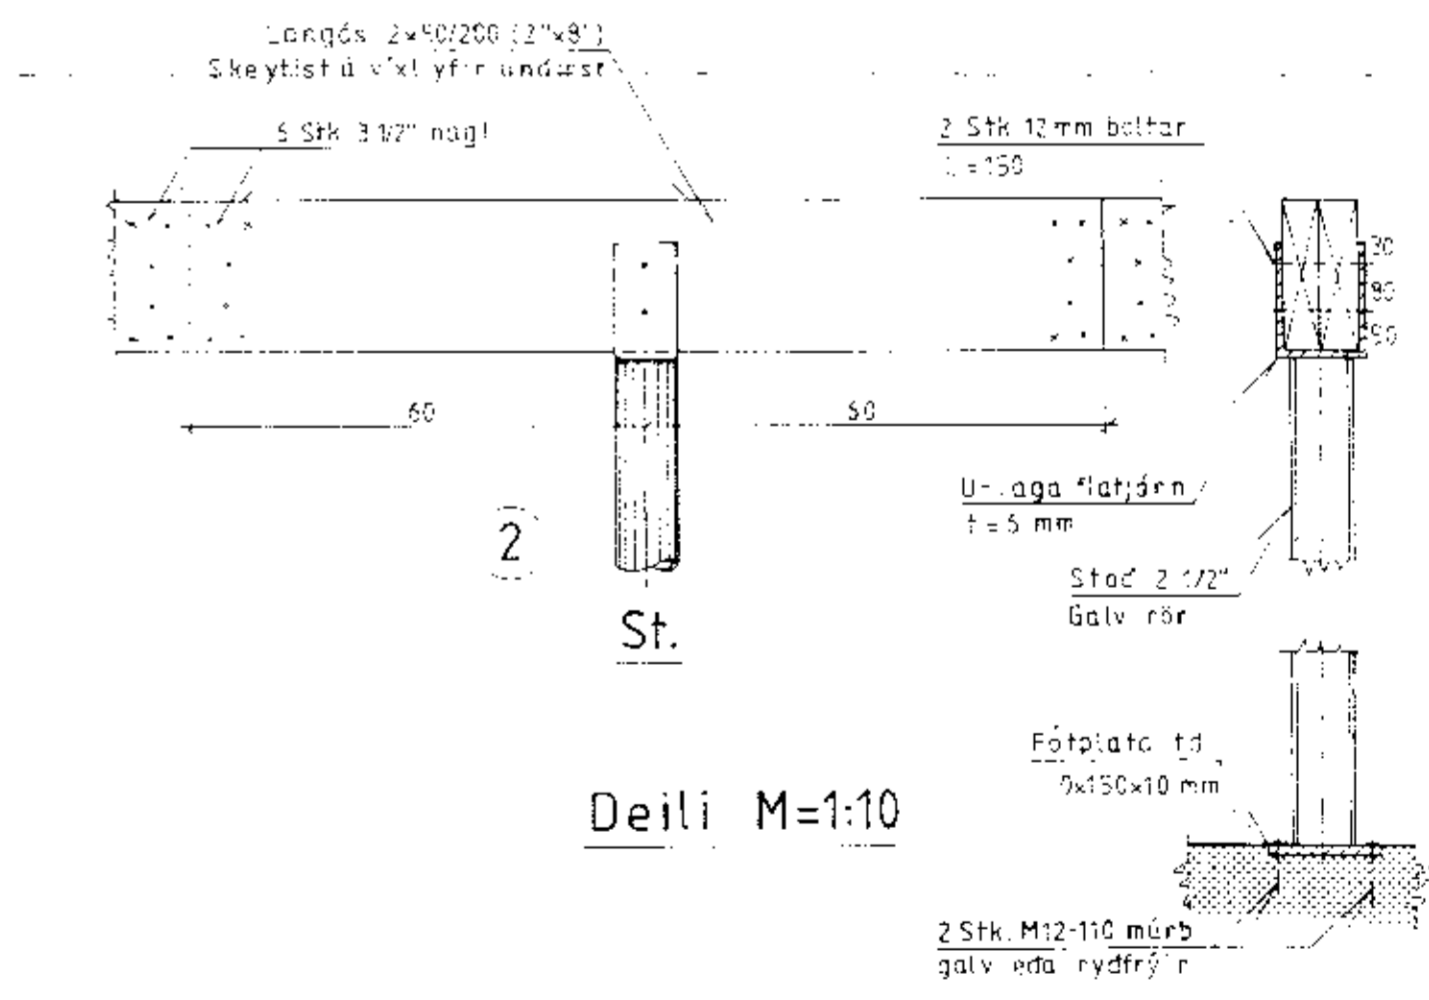

**2 Deili M=1:10**

**Stoð snið.**

**BYGGINGAÞJÓNUSTA BÆNDASAMTAKA ÍSLANDS**  
BÆNDAHÖLLINI, 127 REYKJAVÍK, S: 563 0300  
Sléttabót, Skeidahr. Árn.  
Plöðu breytt í svínahús  
Pak. *Sig. Sig. Aldason*

TEIKNING NR. 0404-40  
BLAD NR. 6 af 6  
MÆLIKVARÐI 1:10 1:50  
DAGSETNING 08/09/1991  
HANNAD S.S. TEIKNAD