

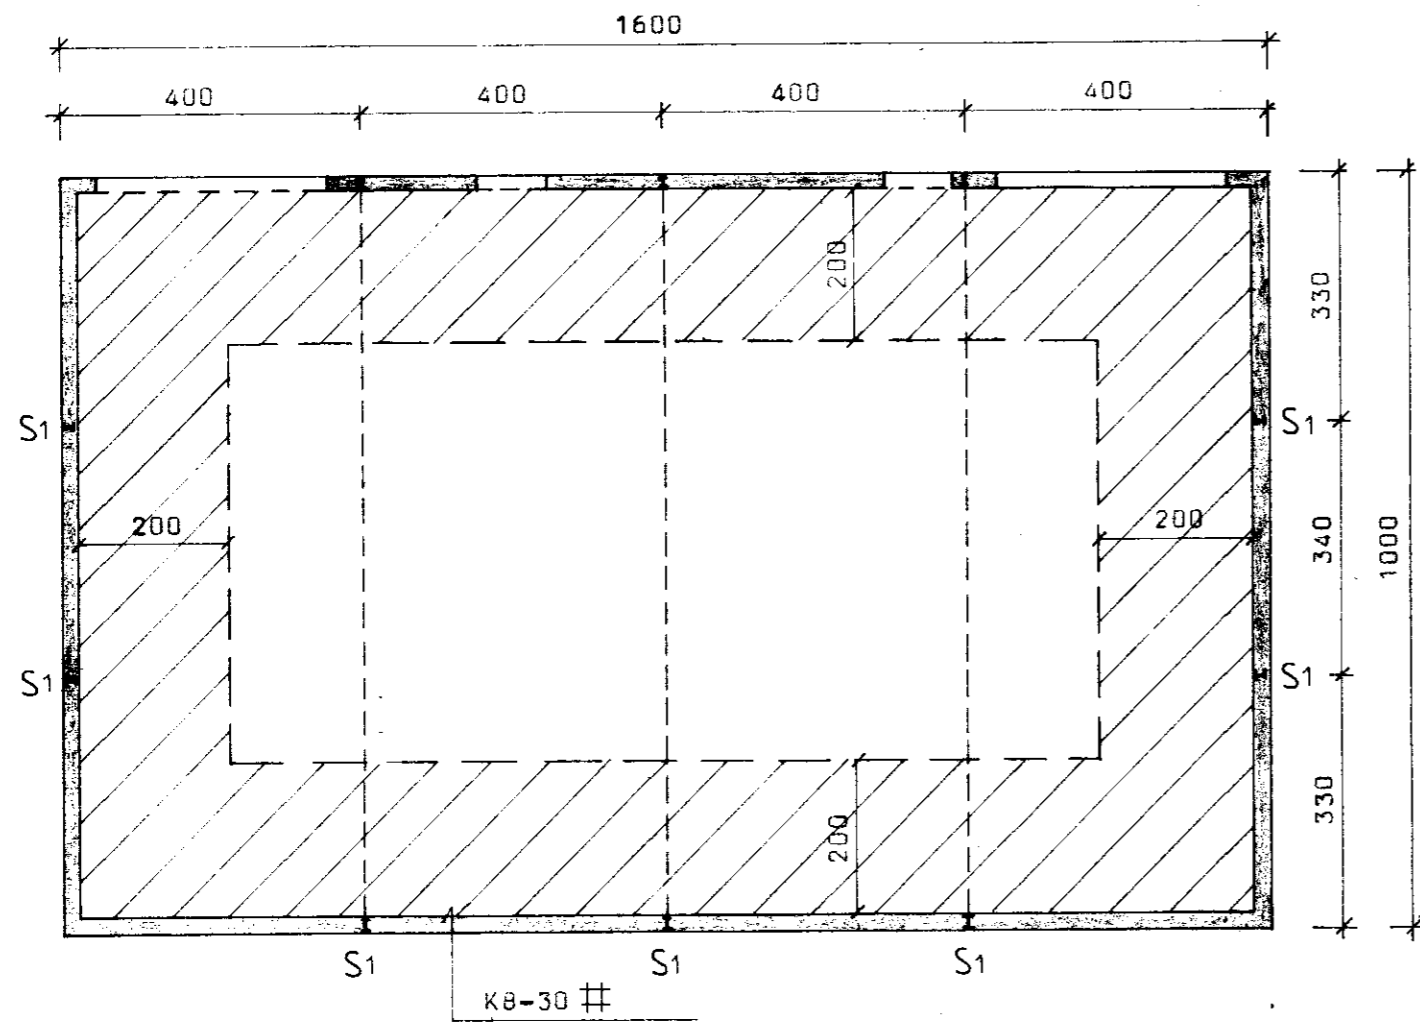


GRUNNMYND
M = 1:100

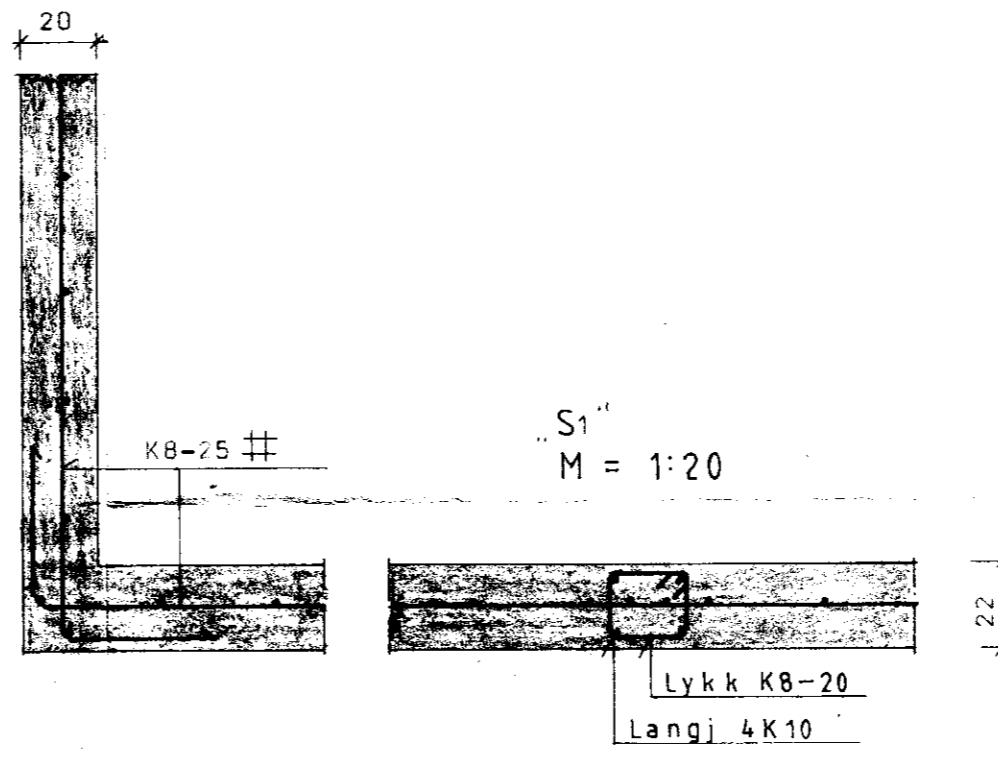


PAK
M = 1:100

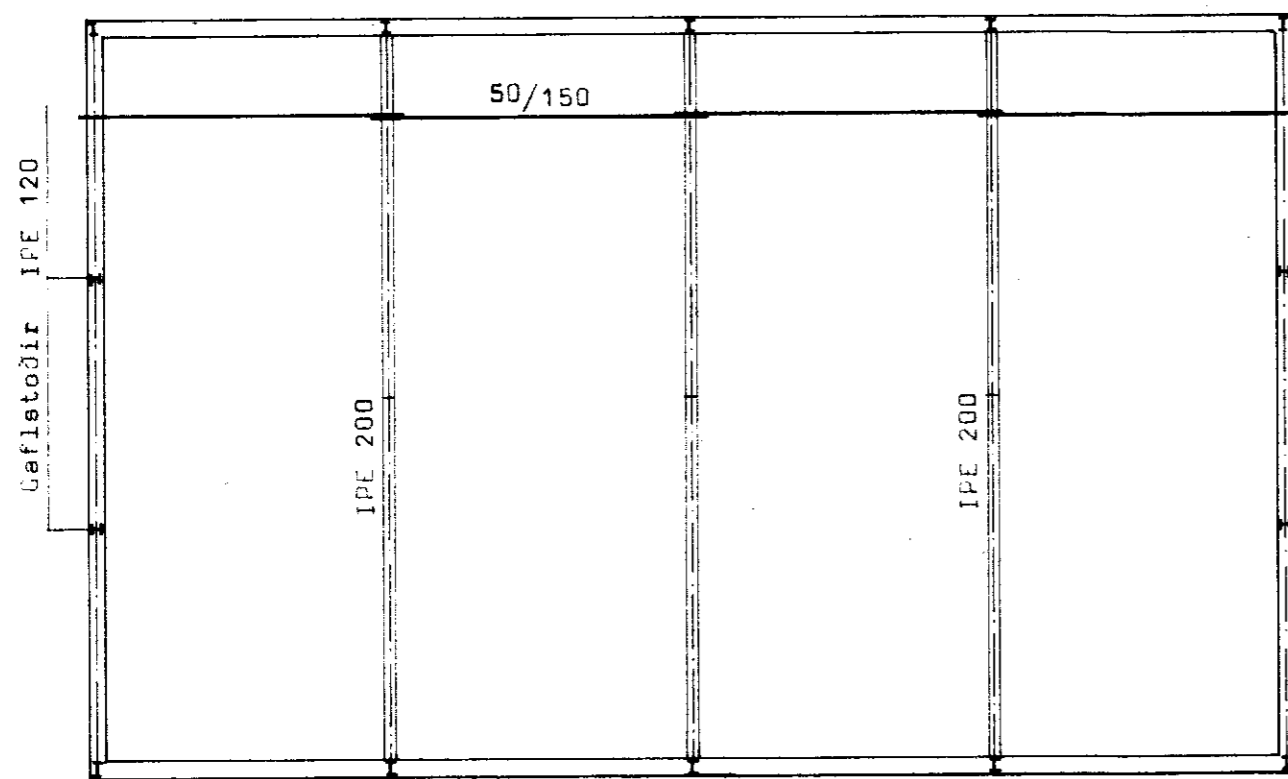

S1
M = 1:20

SNIÐ Í SÖKKUL
M = 1:20

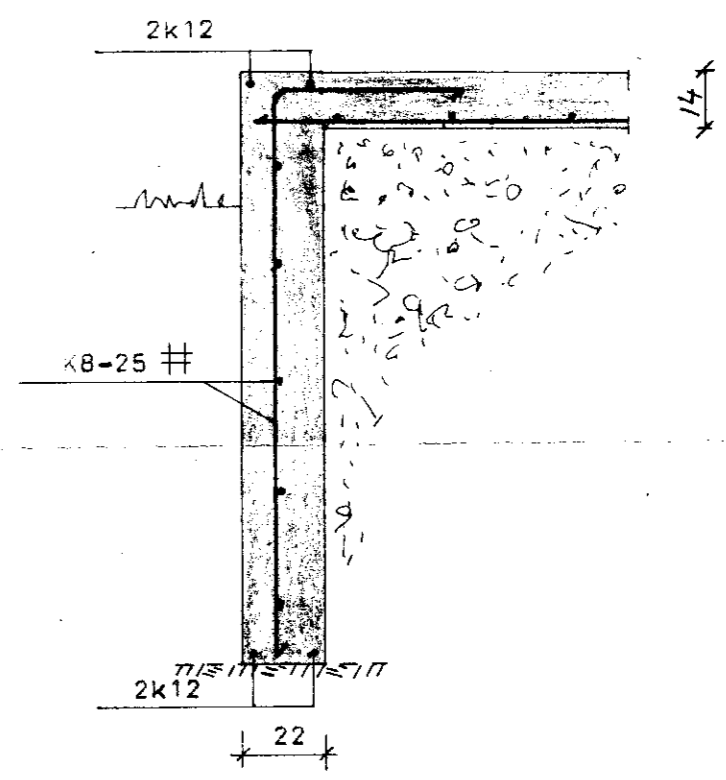

BL BYGGINGASTOFNUN LANDBÚNADARINS
LAUGAVEGI 120, REYKJAVÍK, Sími 25444

ÁRNES. GNÚPVERJAHREPPI. ÁRN.

VÉLAGEYMS LA:
Pj. Þj. Þj. Þj. Þj.

TEIKN. NR. 60-5155 / 2
BREYTT FRÁ
MÆLIKVARDI 1:100, 1:20.
DAGSETNING ÁGÚST. 1986.
TEIKNAD G.N.