



járnspennur 270 9/16  
 lausband 2x4  
 járnsmítt 1200 mm 120 mm  
 brenniflöt inn í efri einni plötunni

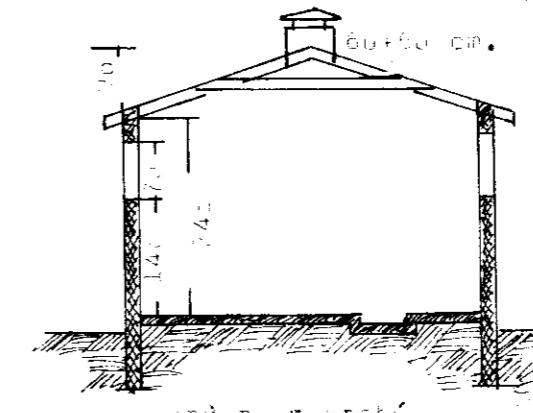

Skreynt plötur  
 300 x 300  
 300 x 300

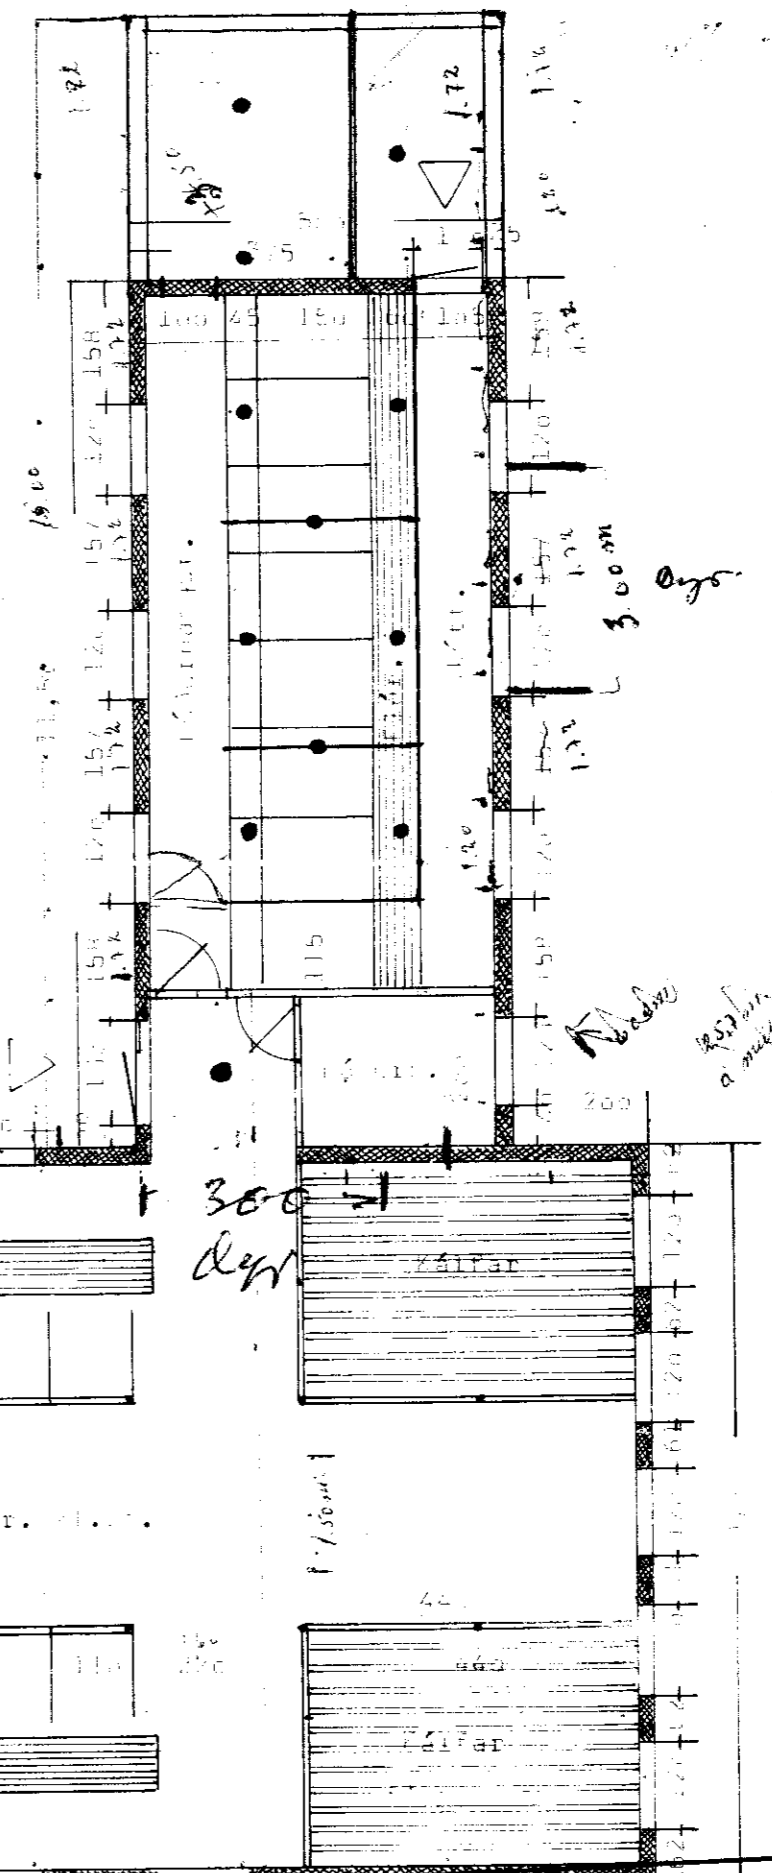

ÖHEIMILT ER AÐ HEFJA FRAM-  
 KVÆMDIR FYRIR EN BURÐAR-  
 DOLSTEIKNINGAR NEGJA FYRIR

- göfey 250 9/16
- 120 9/16
- 44,5 9/16
- 106 9/16
- 27 9/16
- 170 9/16

Loftresting f. 1.0. um þev.  
 6" ad n. þev. gegnum þröng  
 6" steypuröð.

Loftstakker f. 1.0. í samtali 4,80 9/16

Stærðir og tekið er tillit til í þessum áritunum.

Göt 30 x 30  
 30 x 30 plötur

**BYGGINGASTOFNUN LANDBÚNAÐARINS**  
 LAUGAVEGI 120 REYKJAVÍK SÍMI 25444

TEIKN. NR.	1985 ~ 1
BREYTT FRA	
MÆLIKVARDI	1:100
DAGSETNING	20. Mars 1984
TEIKNAD	1:100