



Samp. 18/5 '99
 G. S. Sigmundsson

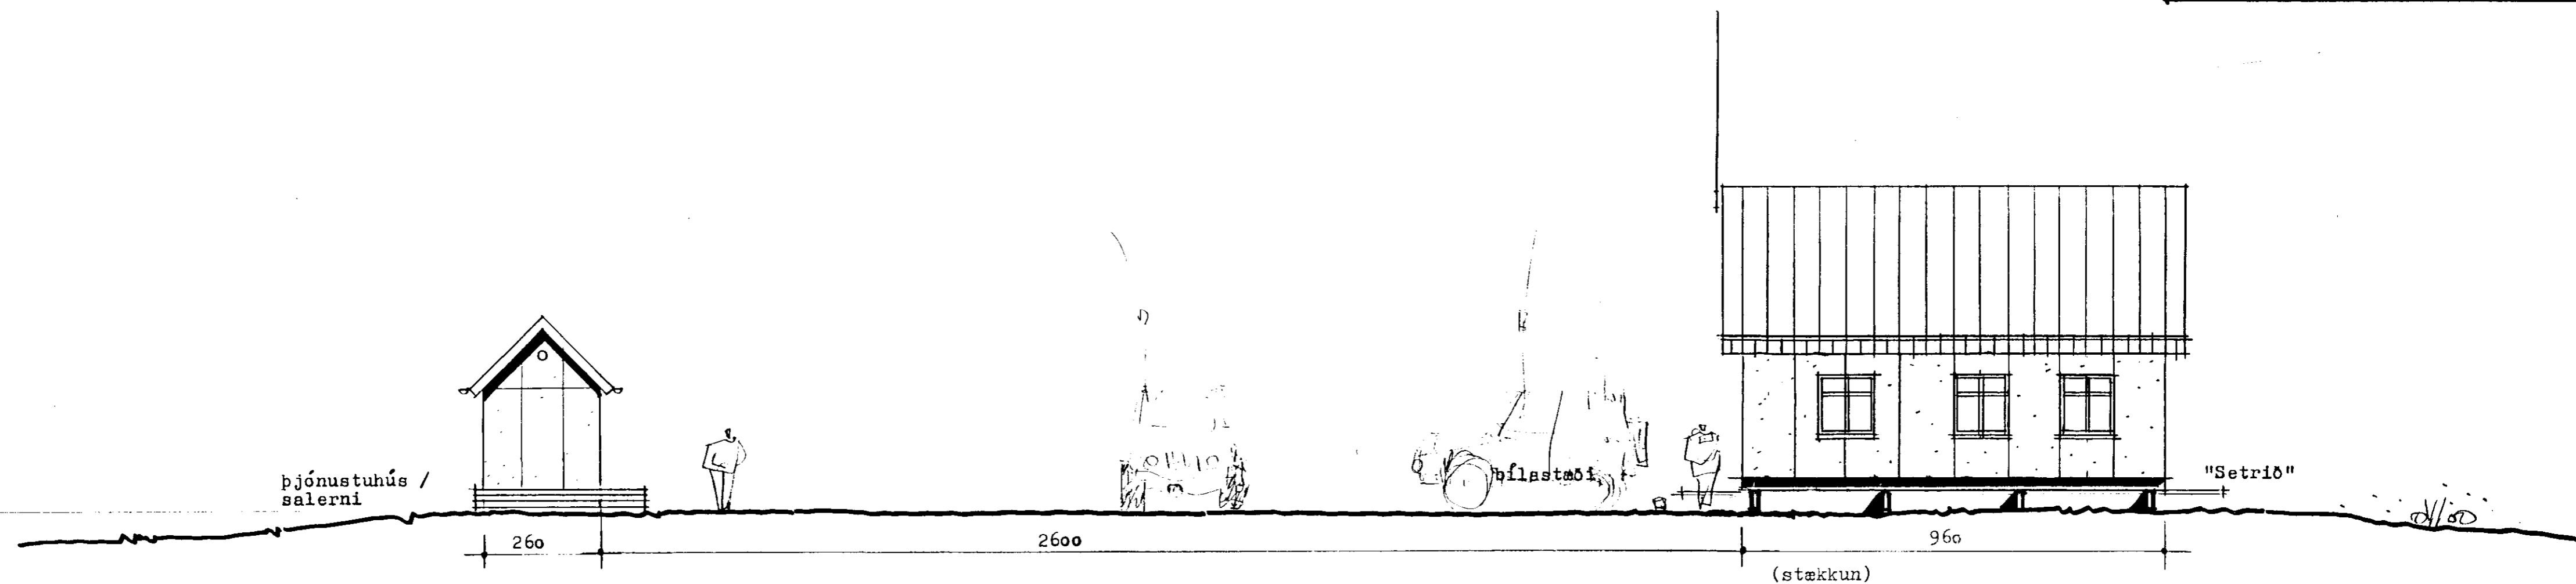

útlit norður 1:100

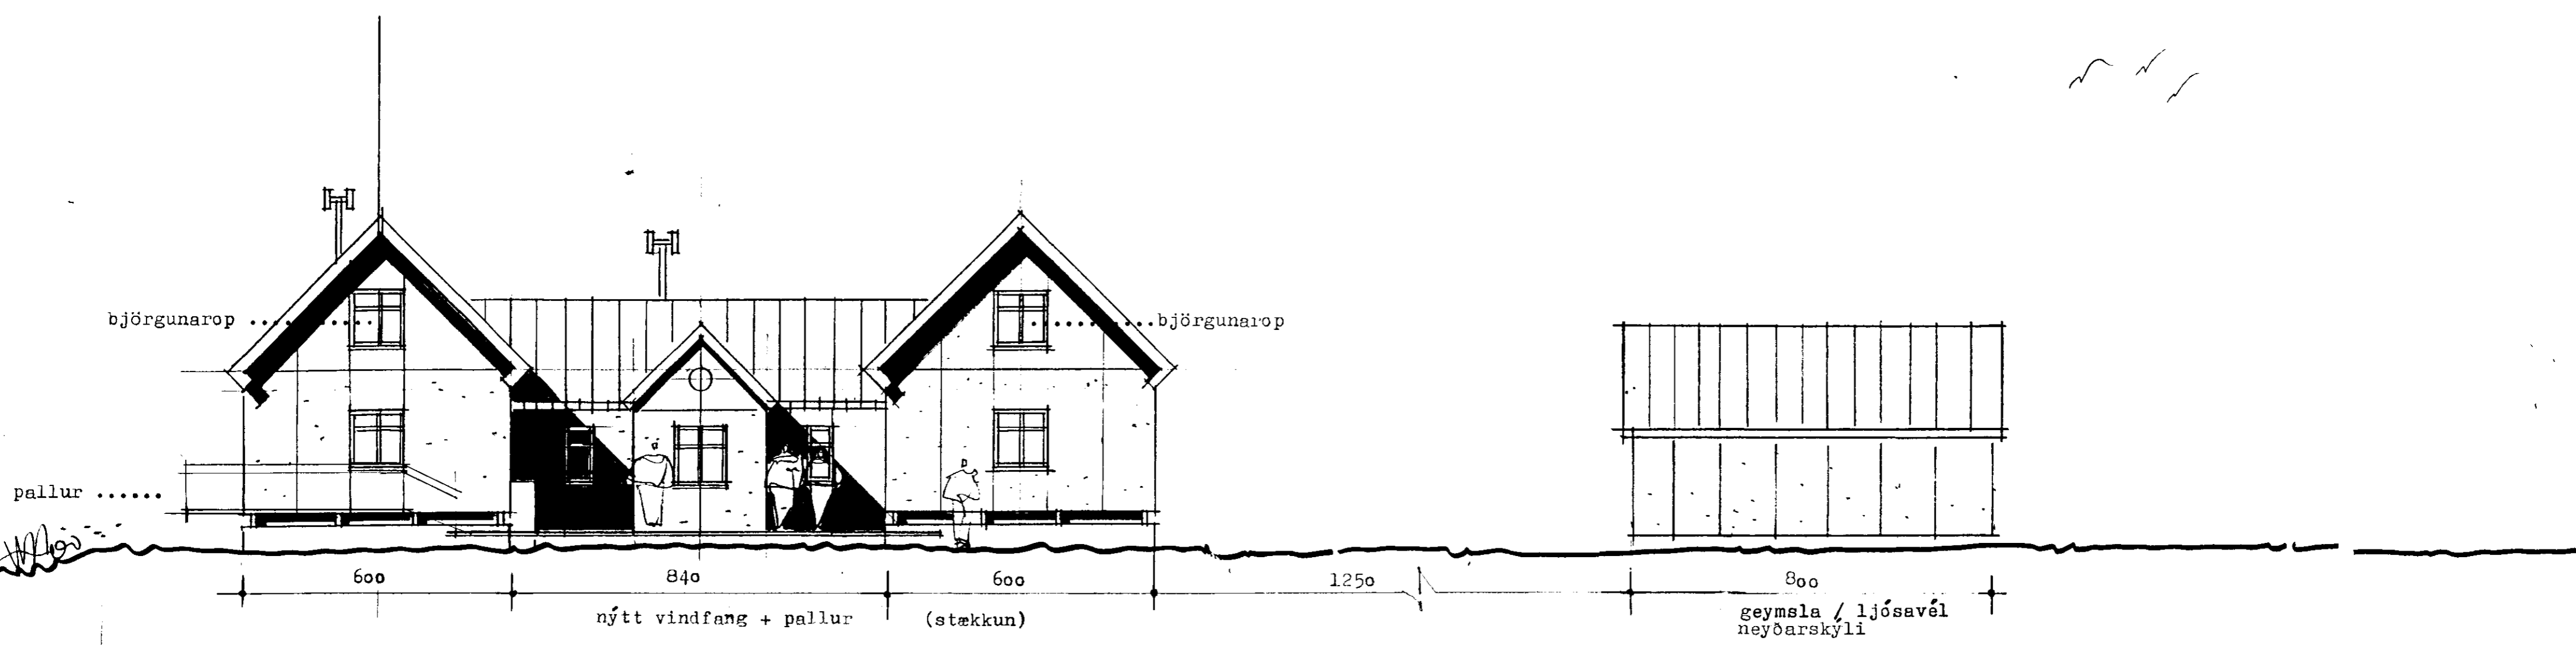

útlit austur 1:100

ARK ÞING

GUÐMUNDUR KR. GUÐMUNDSSON, ARKITEKT
 ÓLAFUR SIGURÐSSON, ARKITEKT
 SIGURÐUR HALLGRÍMSSON, ARKITEKT
 HJÓRTUR PÁLSSON, BYGG.FR.

ÞINGHOLTSSTRÁTI 27
 101 REYKJAVÍK
 Símar: 551 0870, 551 5445
 Fax: 551 0875

VERK: Setrið - skáli ferðaklúbbsins 4 x 4 - sunnan Hofsjökulls
 HEITI: útlit norður og austur

VERKNR.:
 KVARDI: 1:100
 TEIKN.: sh.
 DAGS.: apríl '99

BREYTT:
 TEIKN. NR.: 14