



Samp. 18/5 '99
 H. Hallgrímsson

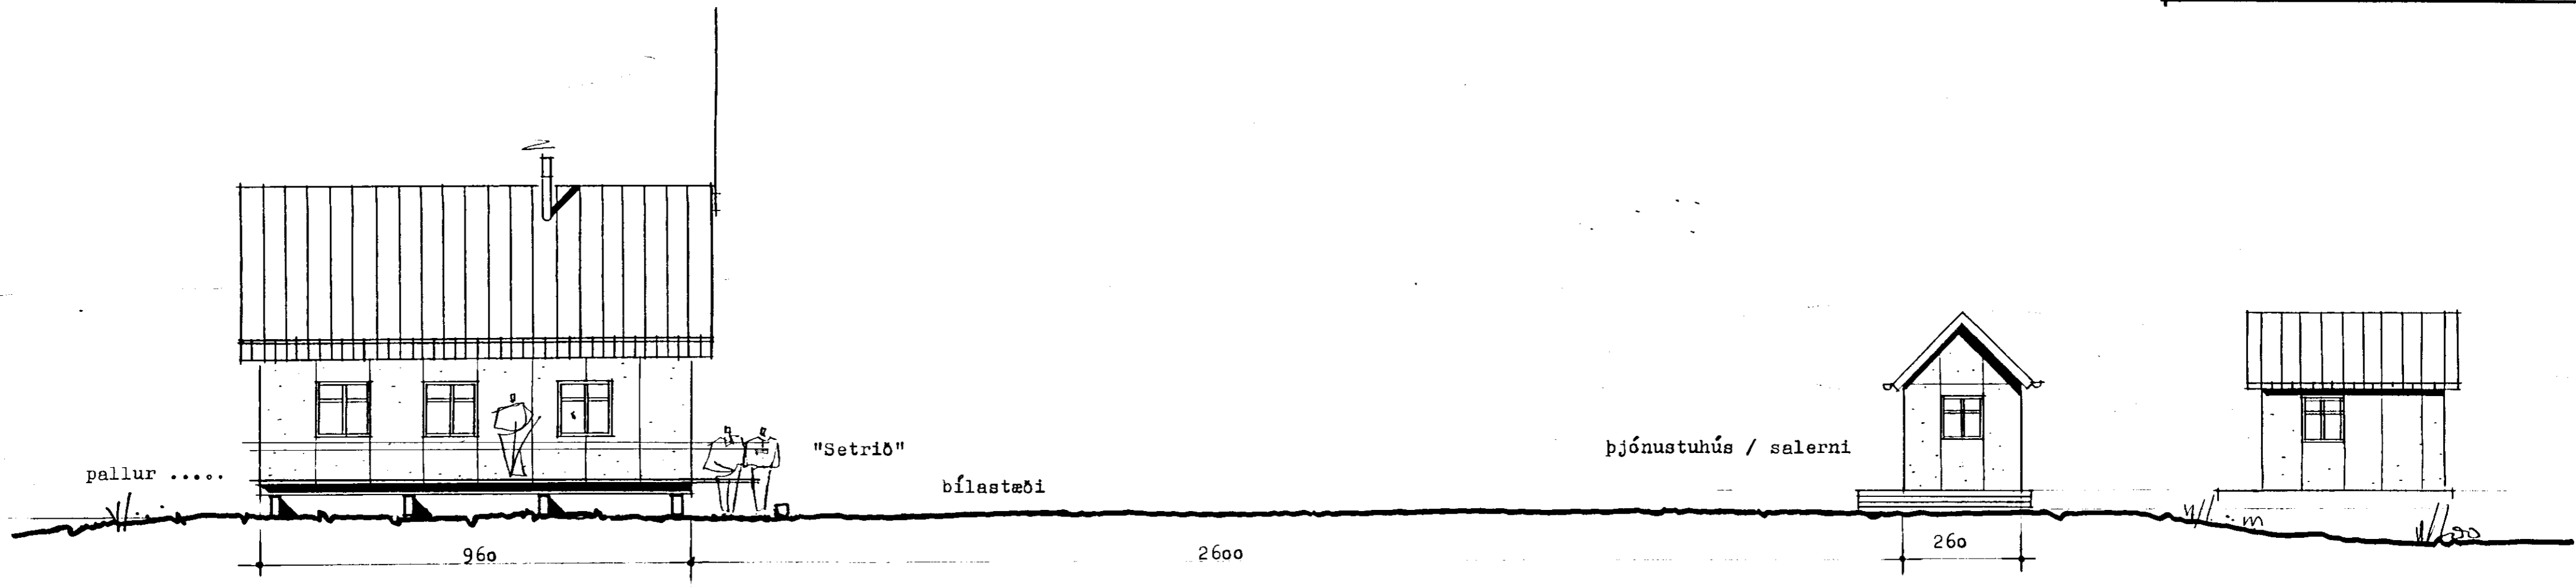

útlit suður 1:100

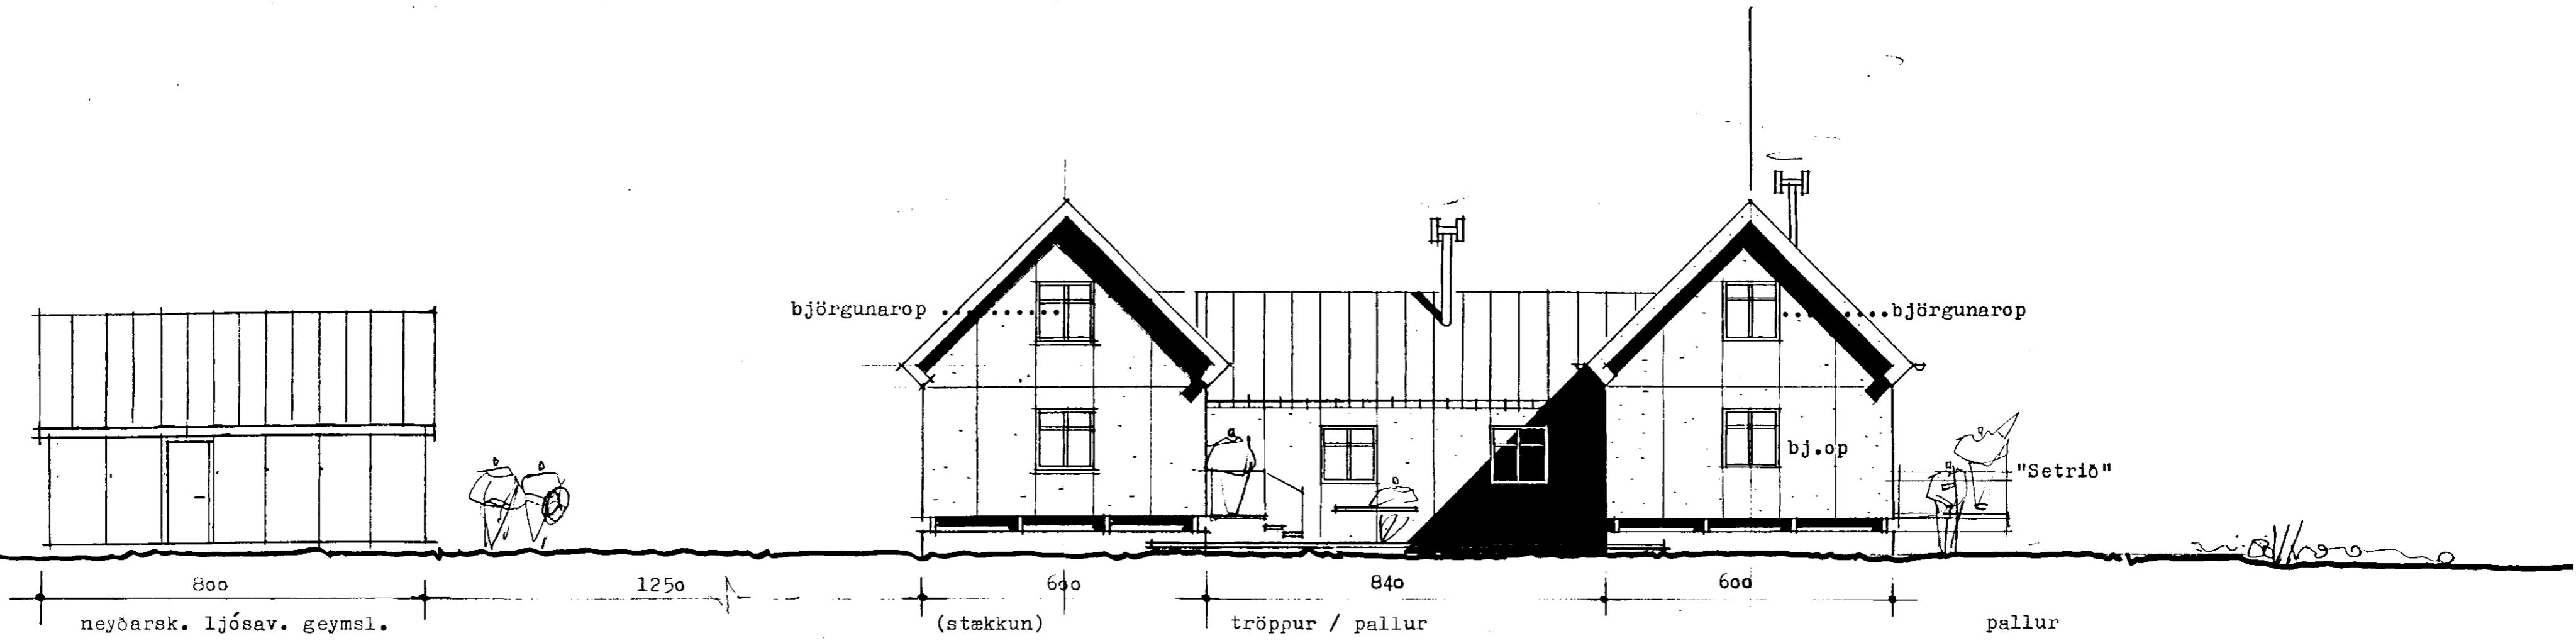

útlit vestur 1:100

ARK ÞING

GUDMUNDUR KR. GUDMUNDSSON, ARKITEKT
 ÓLAFUR SIGURDSSON, ARKITEKT
 SIGURDUR HALLGRÍMSSON, ARKITEKT
 HJÓRTUR PÁLSSON, BYGG.FR.

ÞINGHOLTSTRÁTI 27
 101 REYKJAVÍK
 SíMAR: 551 0870, 551 5445
 FAX: 551 0875

VERK: Setrið - skáli ferðaklúbbsins 4 x 4 - sunnan Hofsjökulls
 HEITI: útlit suður og vestur

VERKNR.:
 KVARÐI: 1:100
 TEIKN.: sh.
 DAGS.: apríl '99

BREYTT:
 TEIKN. NR.: 15