




Sérmynd 25

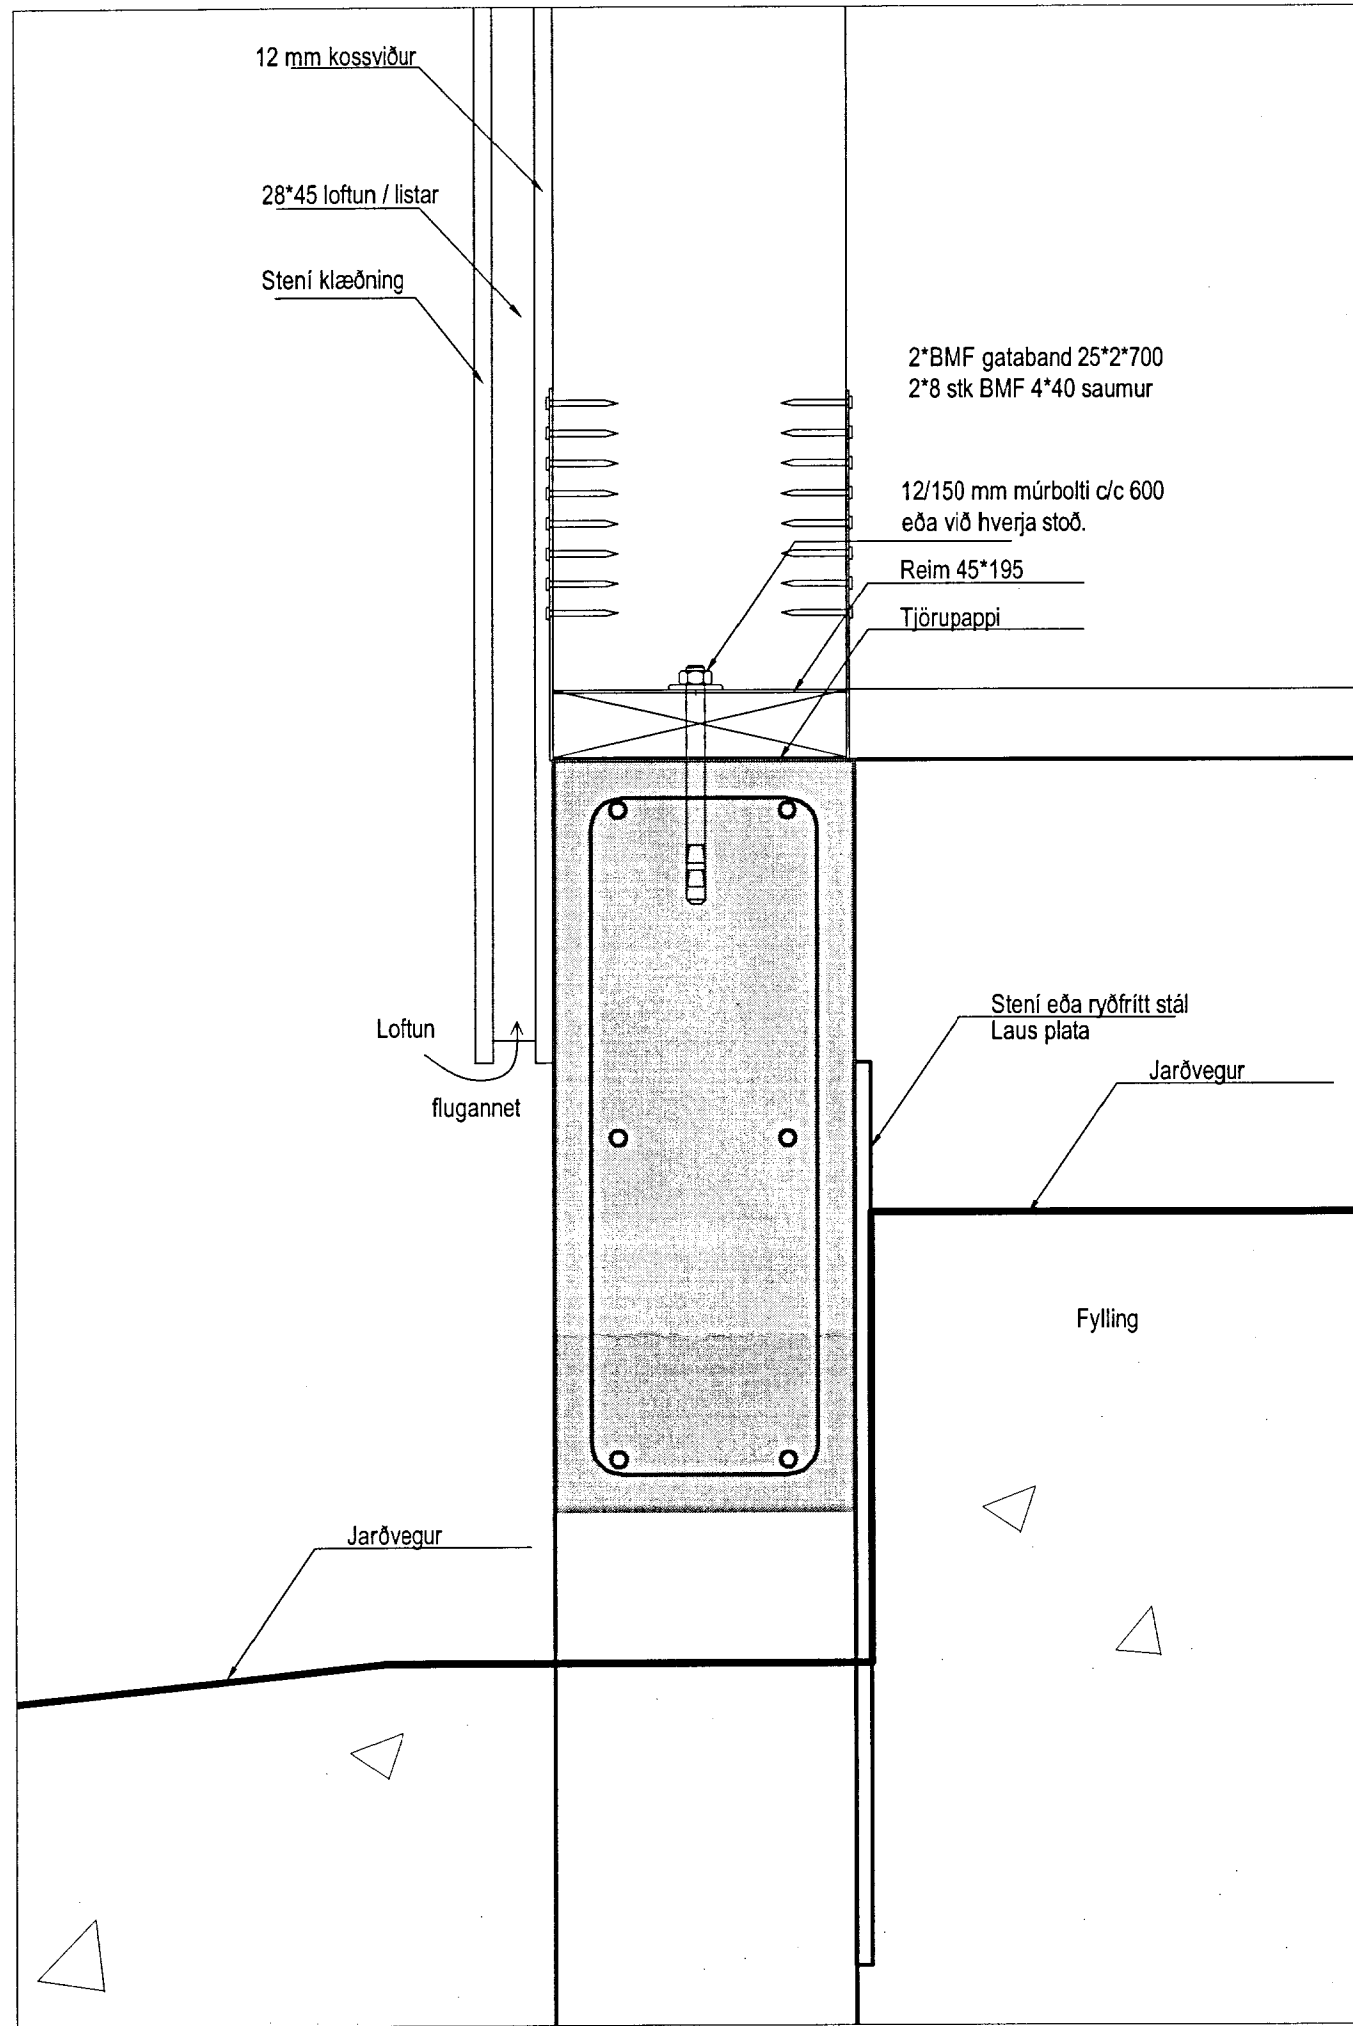

Sérmynd 27

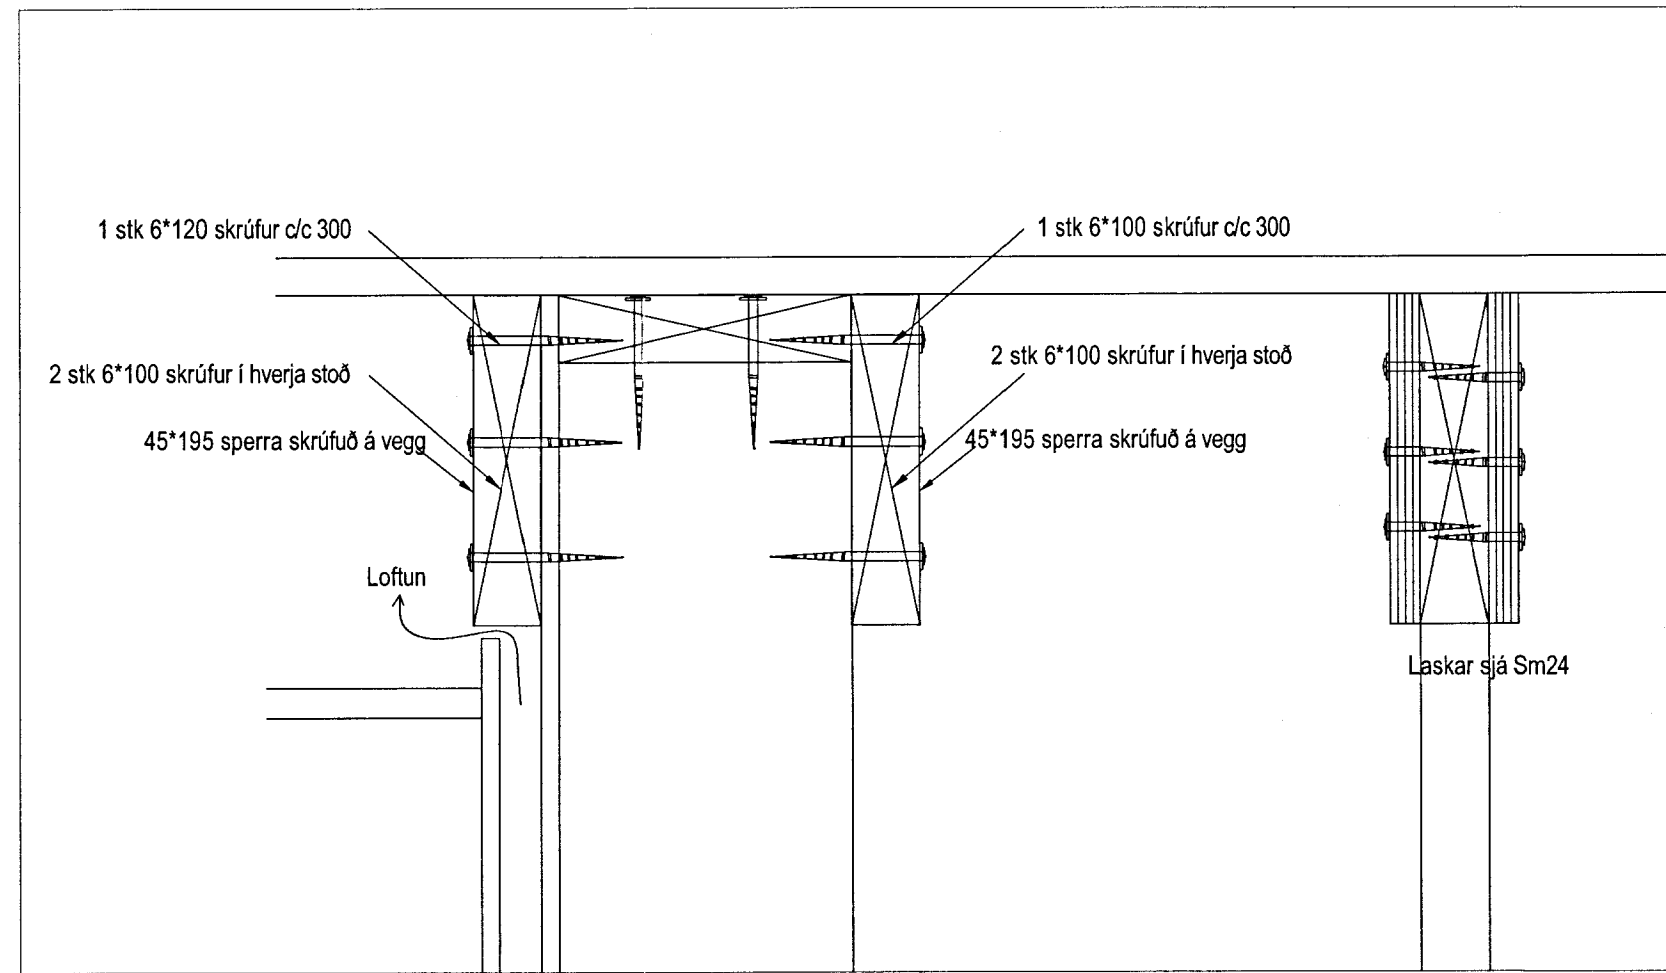

Sérmynd 26

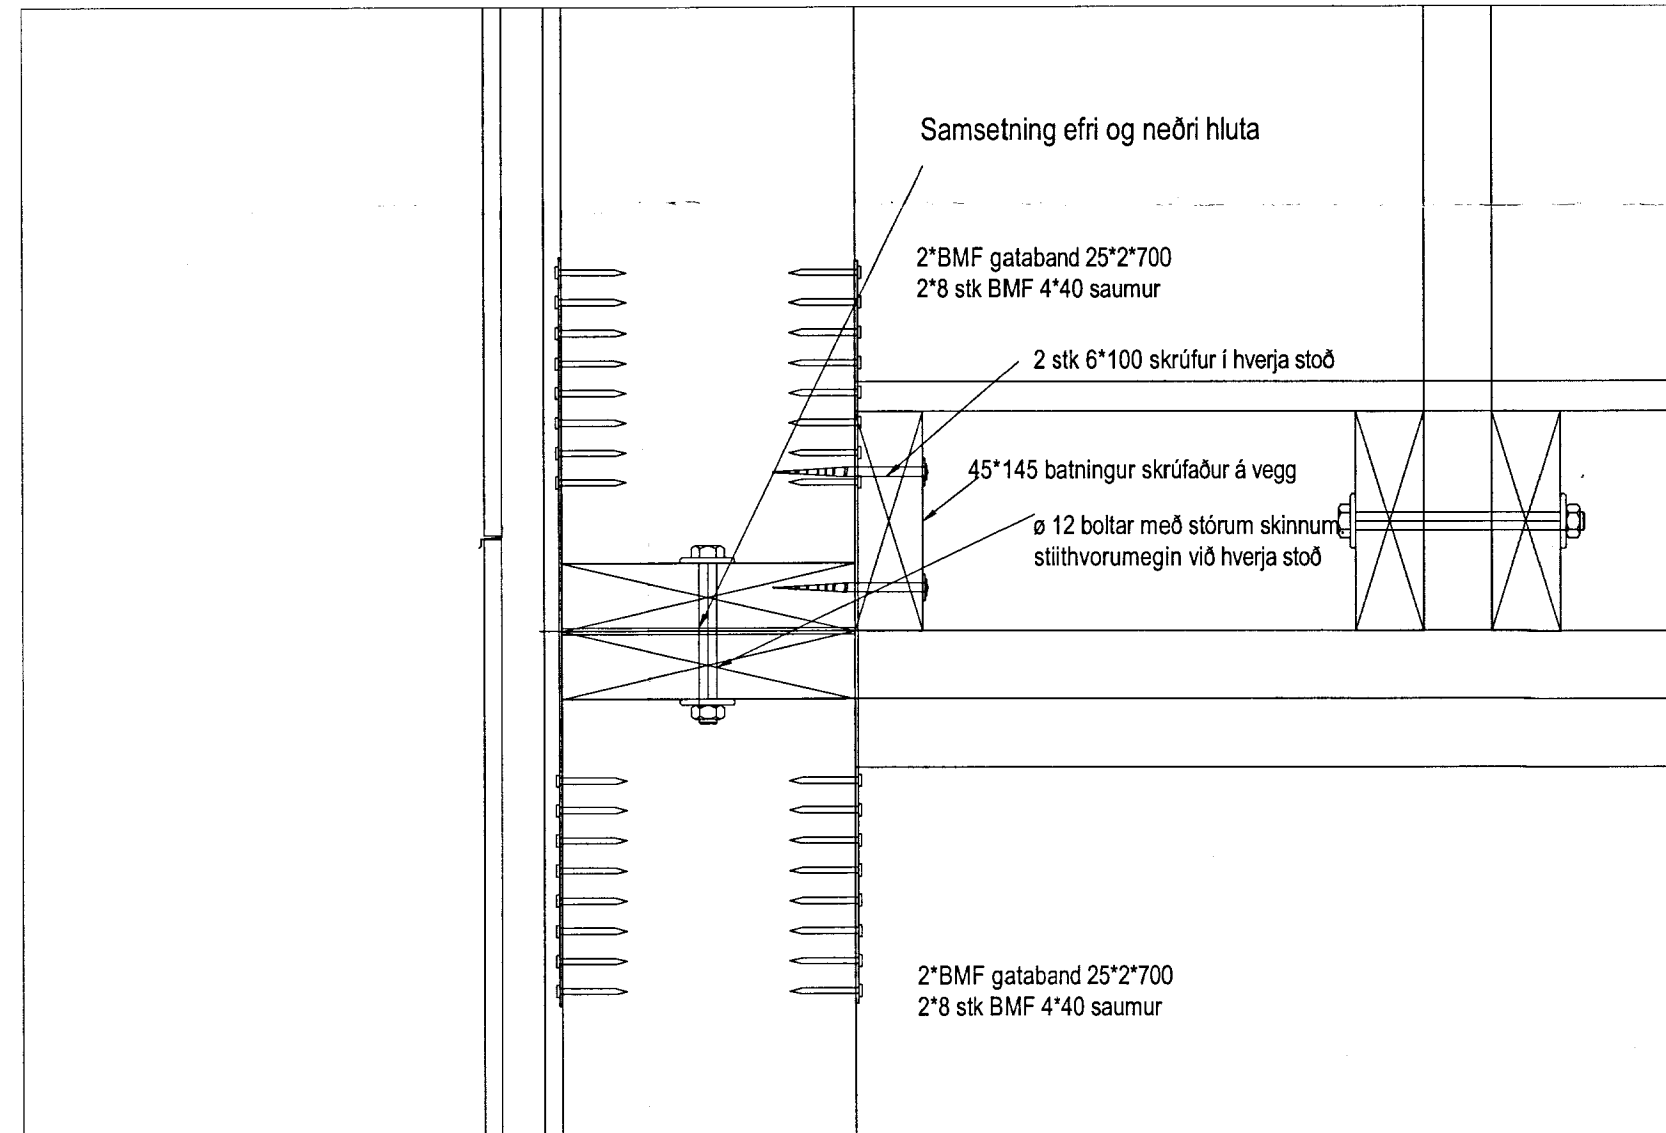

MÓTTAKIÐ
 29. NOV. 2012
 Byggingafræðingur, Hagkerfi og Félagsr.

Snið B
 1/50

