
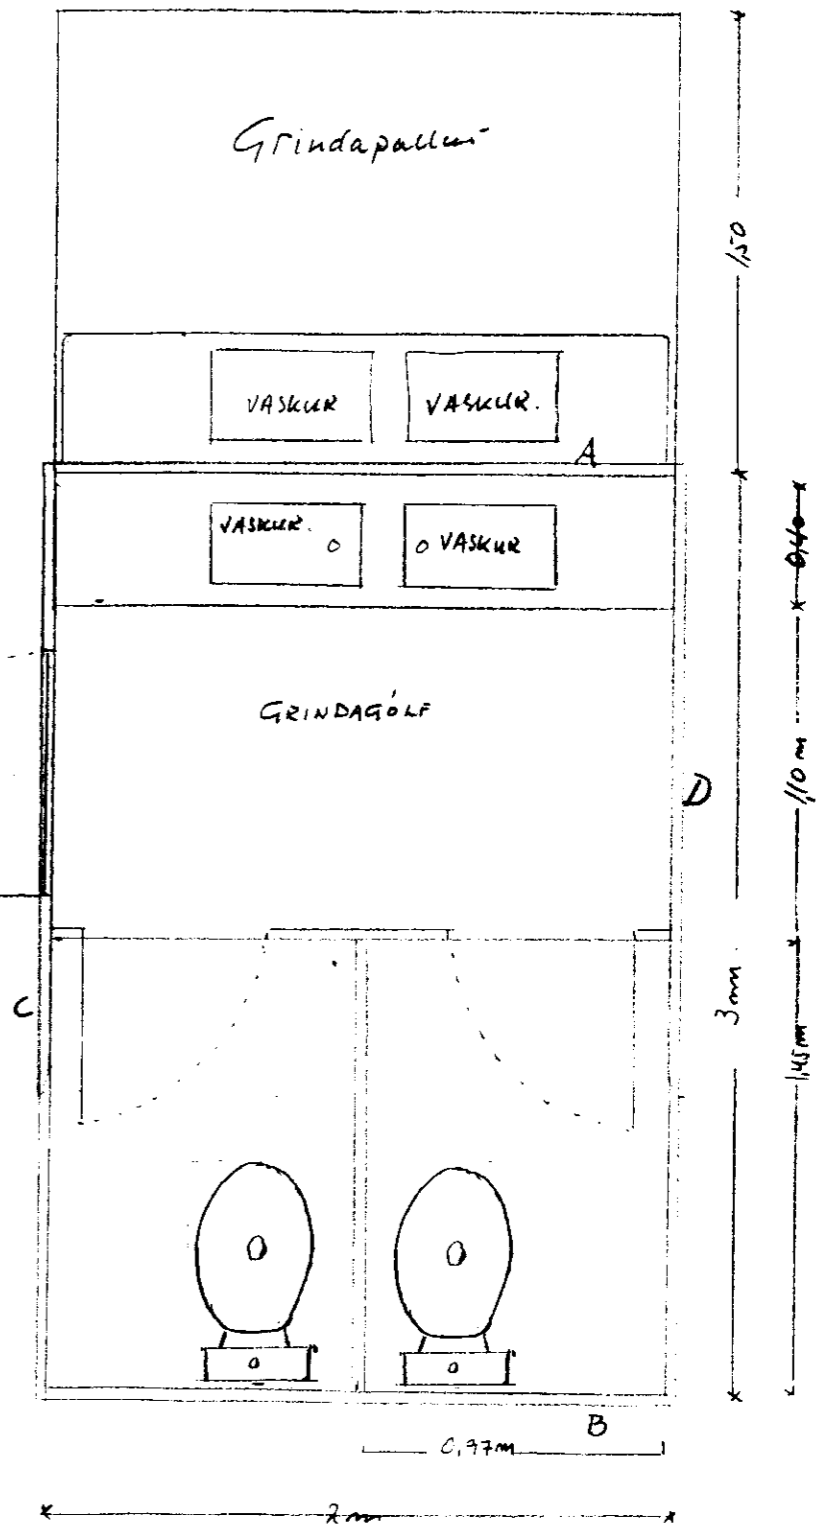


1:200

GAFL A

GAFL B.

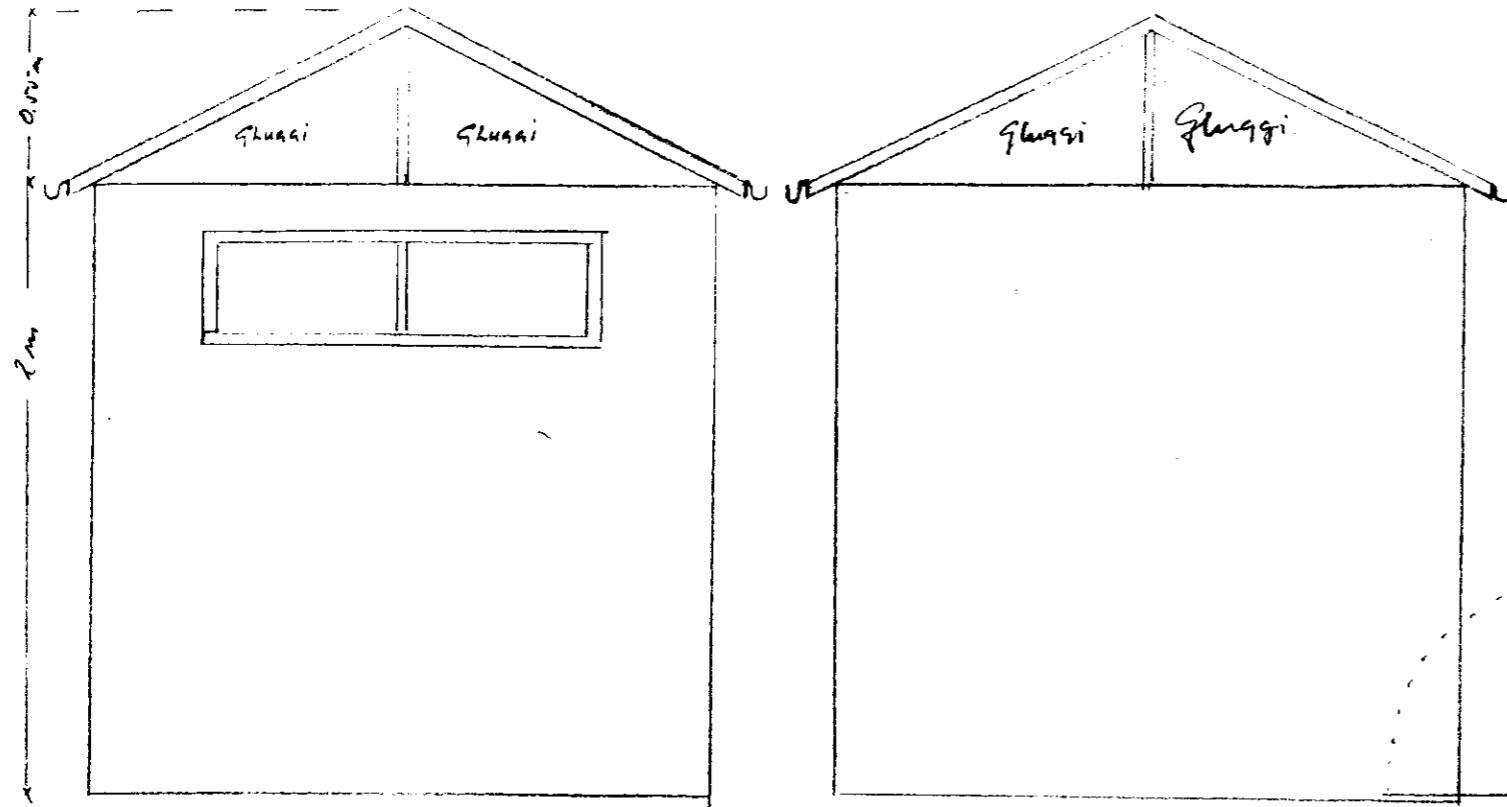

M: 1:200
 WC HÚS
 MINNI GERÐ

SKÓGRÆKT RÍKISINS

Skógrækt ríkisins
 Selfossi

11/5 93 *[Signature]*

Minnkot & ljófstíkur
 í 82% af fullri stærð.