




**SAMPYKKT**  
 31 MARS 2010  
*Árni Fróðriksson*  
 Byggingarrituð uppvef Amessýslu og Flóahf.

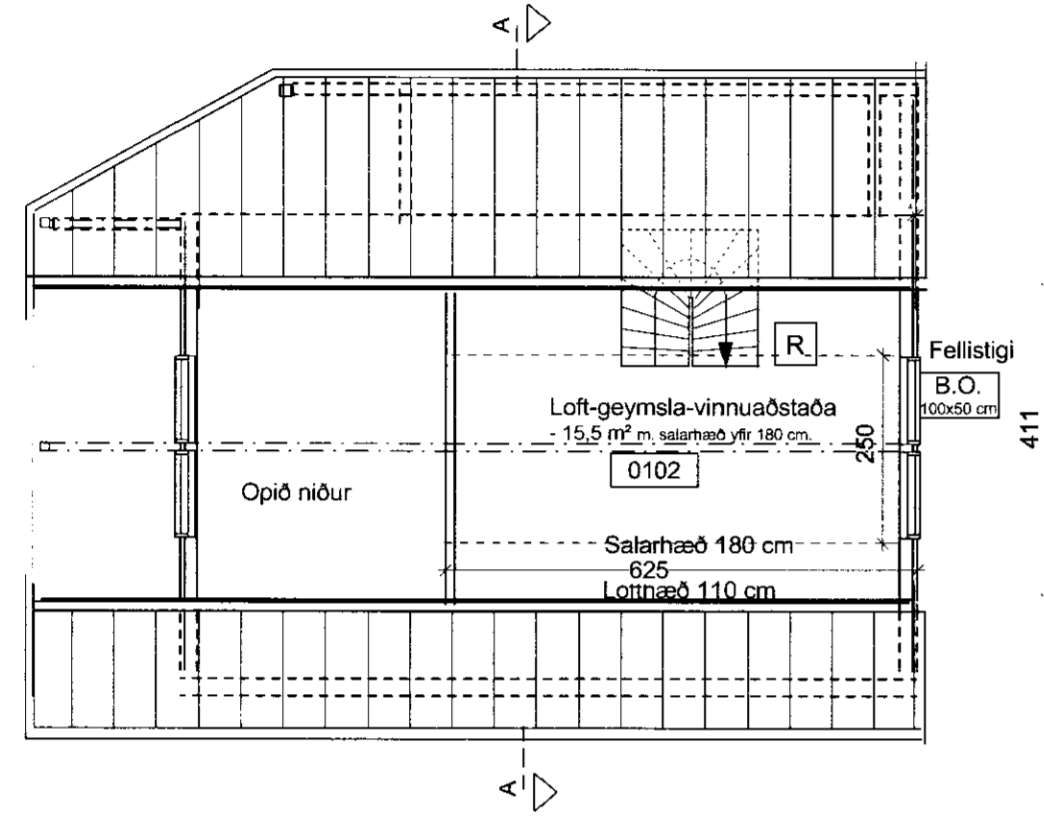

**GRUNNMYND mkv. 1 : 100**  
**Geymsluloft**

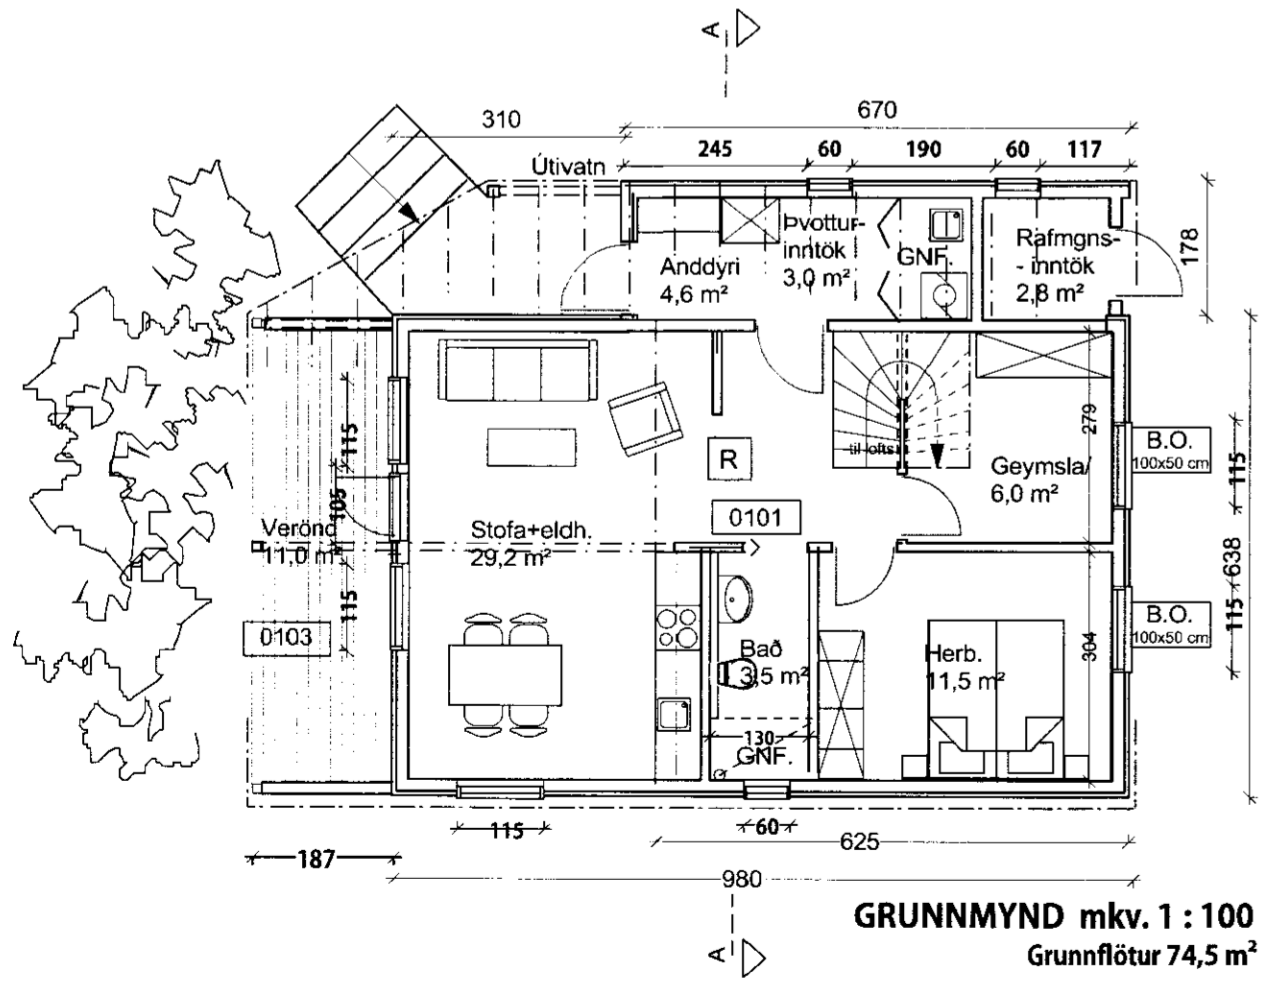

**GRUNNMYND mkv. 1 : 100**  
**Grunnflötur 74,5 m²**

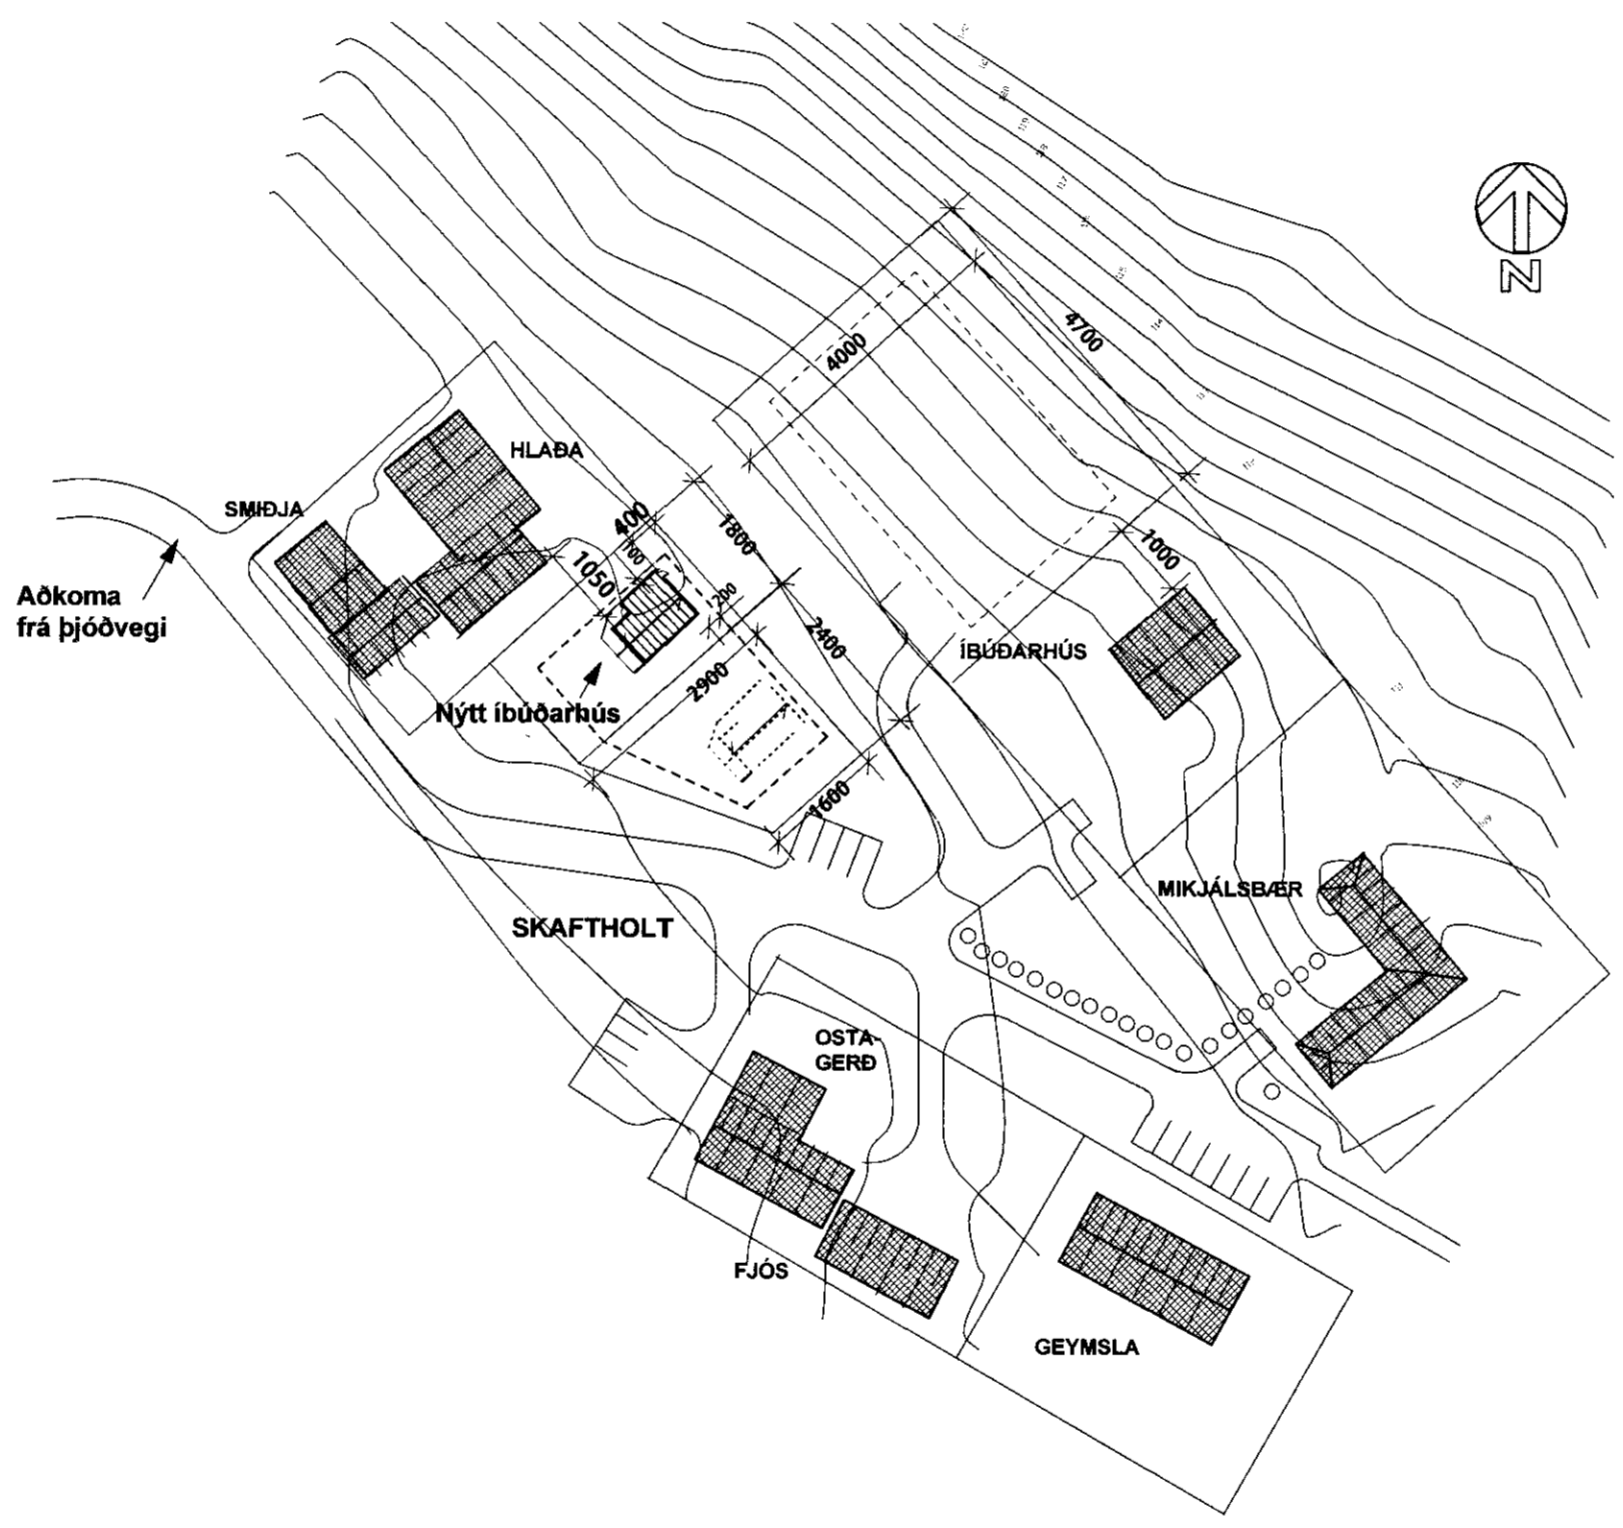

**AFSTÖÐUMYND**  
**mkv. 1 : 1000**

**BYGGINGARLÝSING :**

ÍBÚÐARHÚS, ( smáhýsi ) :

Víð byggingu og allan frágang hússins verða vistvæn efni og góð umhverfissteina höfð að leiðarljósi.  
 Húsið er timburhús, byggt á þjöppuðum malarpúða.  
 Steinsteyptr sökklar undir berandi langveggjum hússins.  
 Gólf er staðsteyp, einangrað undir með 100mm frauðplasti.  
 Kólnunartala plötu er 0,3 W/m² °C, eða betri.

Útveggir eru einangraðir í grind með 150 mm steinull.  
 Vindlokun og stífing útveggja er gerð með 12mm grenikrossvið.  
 Klæðning utanhúss er loftuð lerkí eða greniklæðning.  
 Allir gluggar eru trégluggar úr völdum víði og með K- einangrunargleri.  
 Kólnunartala útveggja er 0,3 W/m² °C, eða betri.

Þakklæðning er bárujárn á vönduðum asfalt pappu.  
 Þakið er einangrað með 200 mm steinull,  
 25 mm loftunar-bil er yfir ullinni og rakaþétt lag ( polplast ) að innanverðu.  
 Klæðning á loft er 12 mm hefluð viðarborð.  
 Kólnunartala þaks er 0,20 W/m² °C, eða betri.

Innveggir eru hefðbundnir trégrindarveggir fylltir steinull, 10-15 cm á þykkt.  
 Allir veggir eru klæddir gífsplötum eða viðarklæðningu.

Á bitagólf er klætt með 22mm gólfplötum, rakaþolnum.  
 Öll gólfefni eru flisar, viður eða linoleum.

**Stærðir :**

ÍBÚÐARHÚS	: Grunnflötur húss, skv. skrántöflu	: 74,5 m²
	: Brúttóflötur húss, skv. skrántöflu	: 97,0 m²
	: Birt flatarmál húss, skv. skrántöflu	: 87,0 m²
	: Heildarstærð 1. hæðar	: 74,5 m² - 286,5 m³
	: Heildarstærð milli lofts	: 25,5 m²
	: Brúttórúmmál húss skv. skránt.	: 301,4 m³

Landnúmer : 166592

Upphitun frá fjarhitun : Hitaveitufélagi Gnjúpverja.  
 Kalt vatn frá eigin vatnsveitu í Skaftholti.  
 Frárennsli tengt við 3000 l rotþró neðan við fjósið.  
 Reykskjarnari er við öll svefnherbergi.  
 Handslökkvitæki skal staðsetja sem næst aðalinngangsdryrum.

Dags.	Breyting.	Teikn.	Útgáfa.
SKAFTHOLT			
Skeiða- og Gnjúpverjahreppi			
Íbúðarhús, smáhýsi grunnmyndir, afstöðumynd			
Byggjendur : SKAFTHOLT kt. 650680-0149			
<i>Árni Fróðriksson</i>			
Z71049 2689 Árni Fróðriksson			
Verk. nr.	0880	Mkv. í A2	1:100-1:1000
Teikn.	á. fr.	Dags.	14.01.2010
Teikn. nr.		Útgáfa.	A 01

