




VEGGUR 1 1:50

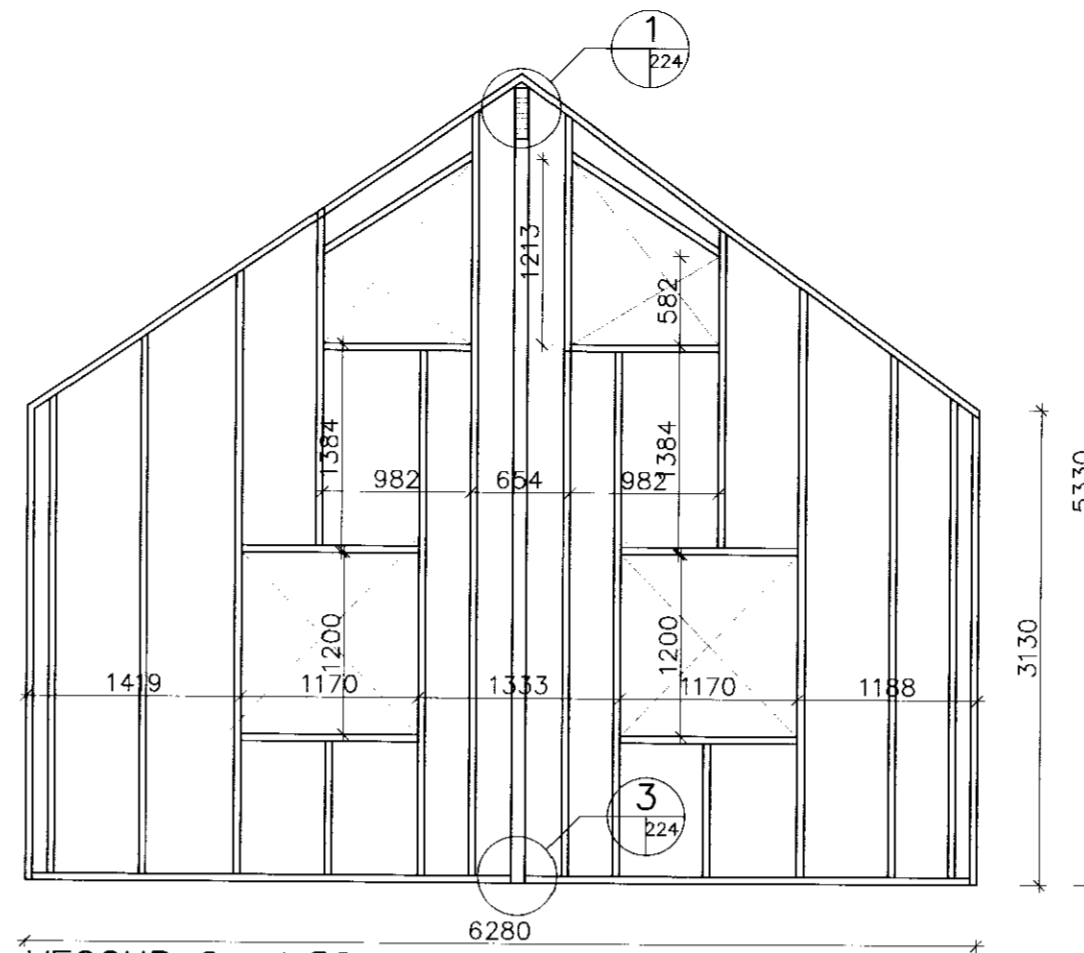


VEGGUR 2 1:50

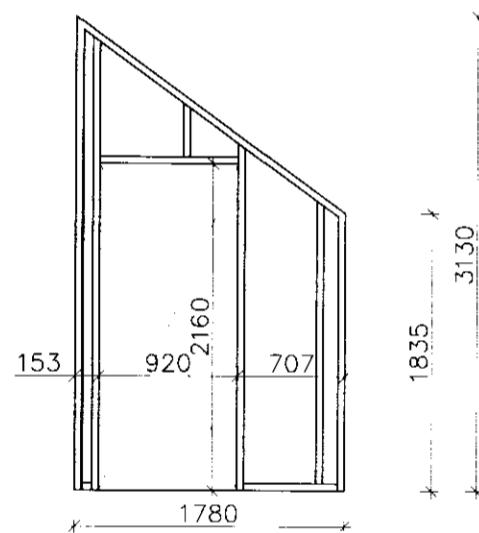


VEGGUR 3 1:50

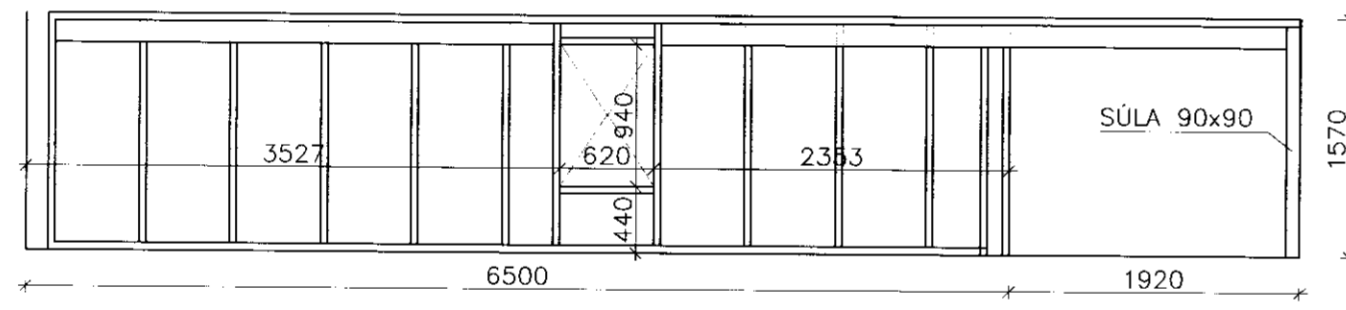


VEGGUR 4 1:50

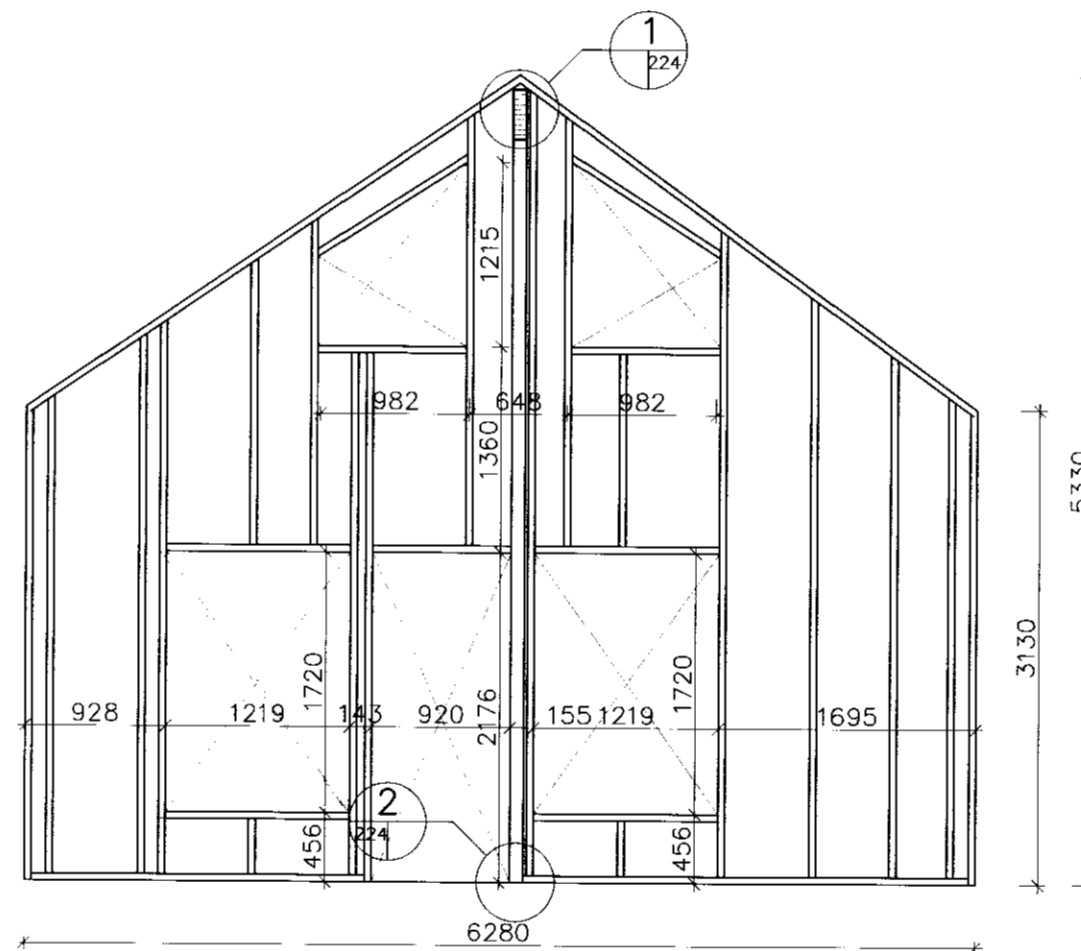


VEGGUR 7 1:50

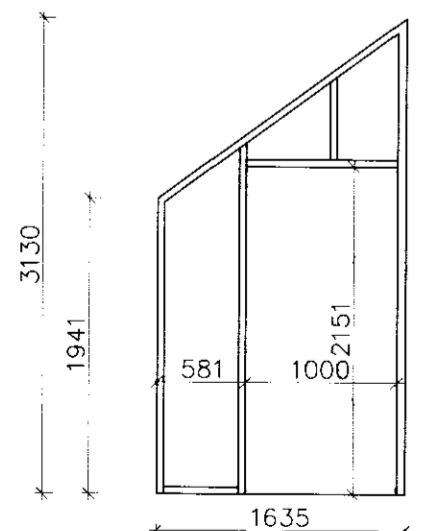

VEGGUR 5 1:50

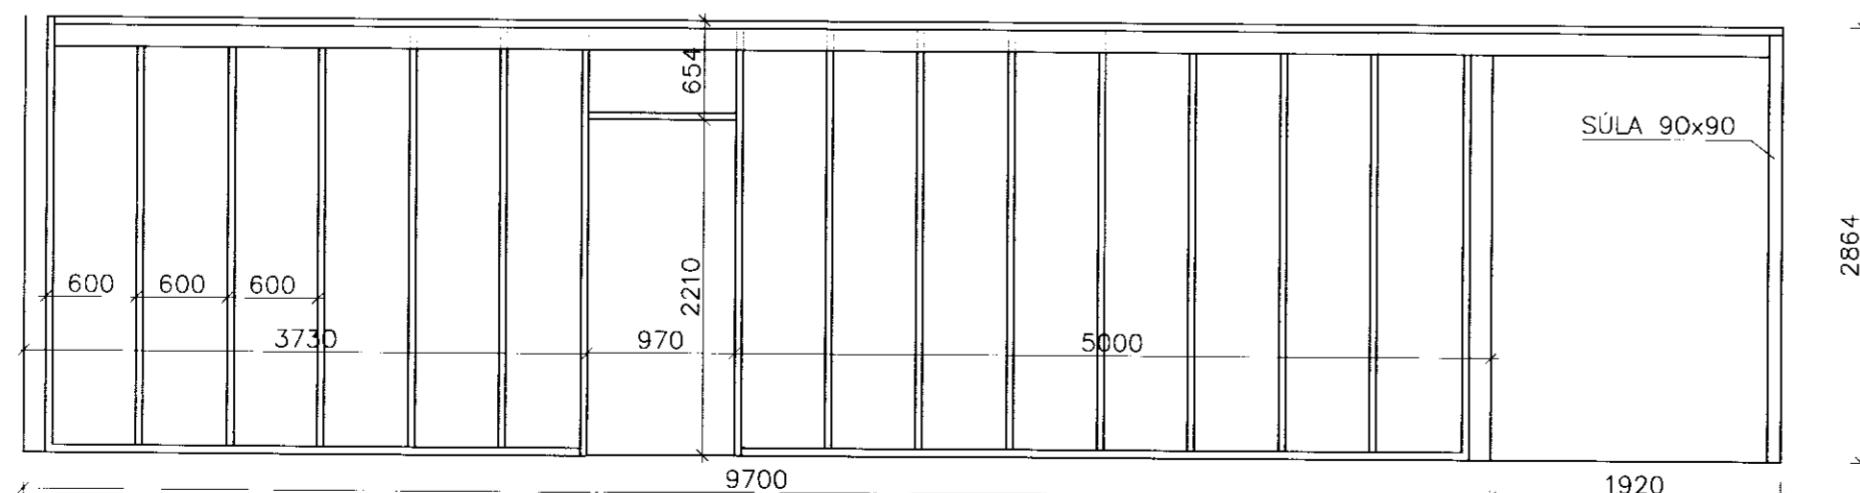

VEGGUR 6 1:50

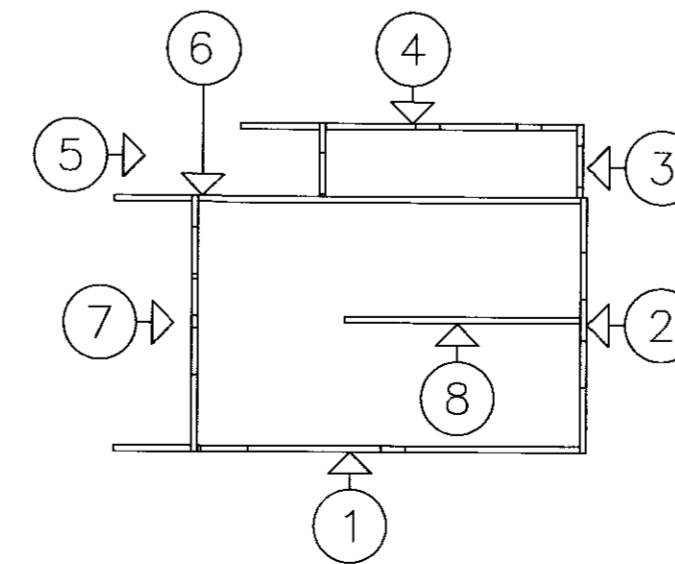

MÓTTEKIÐ  
 31 MAI 2010  
*Ólafur Þórn*  
 Byggingafrútrúppsv. Ammossýslu og Flóahnr.

ADALHÖNNUBUR

ÚTG. DAGS. ÚTGÁFUFERILL HANNAÐ TEIKN. YFIRF.

ÚTG.	DAGS.	ÚTGÁFUFERILL	HANNAÐ TEIKN. YFIRF.
####			
####			
####			
####			
####			
####			
####			
####			
####			
####			

**VERKFRÆÐISTOFA  
 SUÐURLANDS EHF**

Austurvegur 1-5, 800 Selfoss, Sími: 412 6900, Fax: 482 3914, Netf: verkfrad@verksud.is

**ÍBÚÐARHÚS, SMÁHÝSI**  
 SKAFTHOLT, SKEIÐA- OG GNÚPVERJÁHR.  
 801 SELFÖSS

BURÐARVIRKI  
 ÁSÝNDIR VEGGJA

TEIKNINÚMÉR	BLADST/ERD	HANNAÐ	GH
09221	A2	TEIKNAD.	EBB
221		YFIRFARID:	

DAGS.	MÆLIKVARÐI	ÚTGÁFA
25.05.10	1:50	A

SAMÞYKKT: *Þórn*  
 Kennitala: 070665525