

HÖNNUDUR:
 Þór Stefánsson
 YFIRFARIÐ:
 Þór Stefánsson

SAMÞYKKT: *[Signature]* KT:
 BREYTINGAR:

SÍÐAST VISTAD: 24.9.2011 13:25:39


VERKHEITI:
Gestahús
Skaftholti
Skeiða og Gnúpverjahreppi

VERKHLUTI:
Afstöðumynd, snið,
og skýringar
 Mkv: 1:50 / 1: 1000



RAFLAGNATEIKNINGAR
 ÞÓR STEFÁNSSON RAFMAGNSIDNFRÆÐINGUR
 EYRAVEGI 32 SELFOSSI SÍMAR 482 3480 & 897 8718
 NETFANG: rafteikn@selfossi.is FAX 482 3366

TÖLVUNAFN PLOTT DAGSETNING
 RAFLÖGN 1591.DWG 5.10.2011 21:35:06
 SLÓÐ C:\VERKJÁR\VIKINN\SKAFTHOLT\MYNDIR
 VERKNÚMÉR BLAÐ
 1591-2010-049 1 af 3
 September 2011

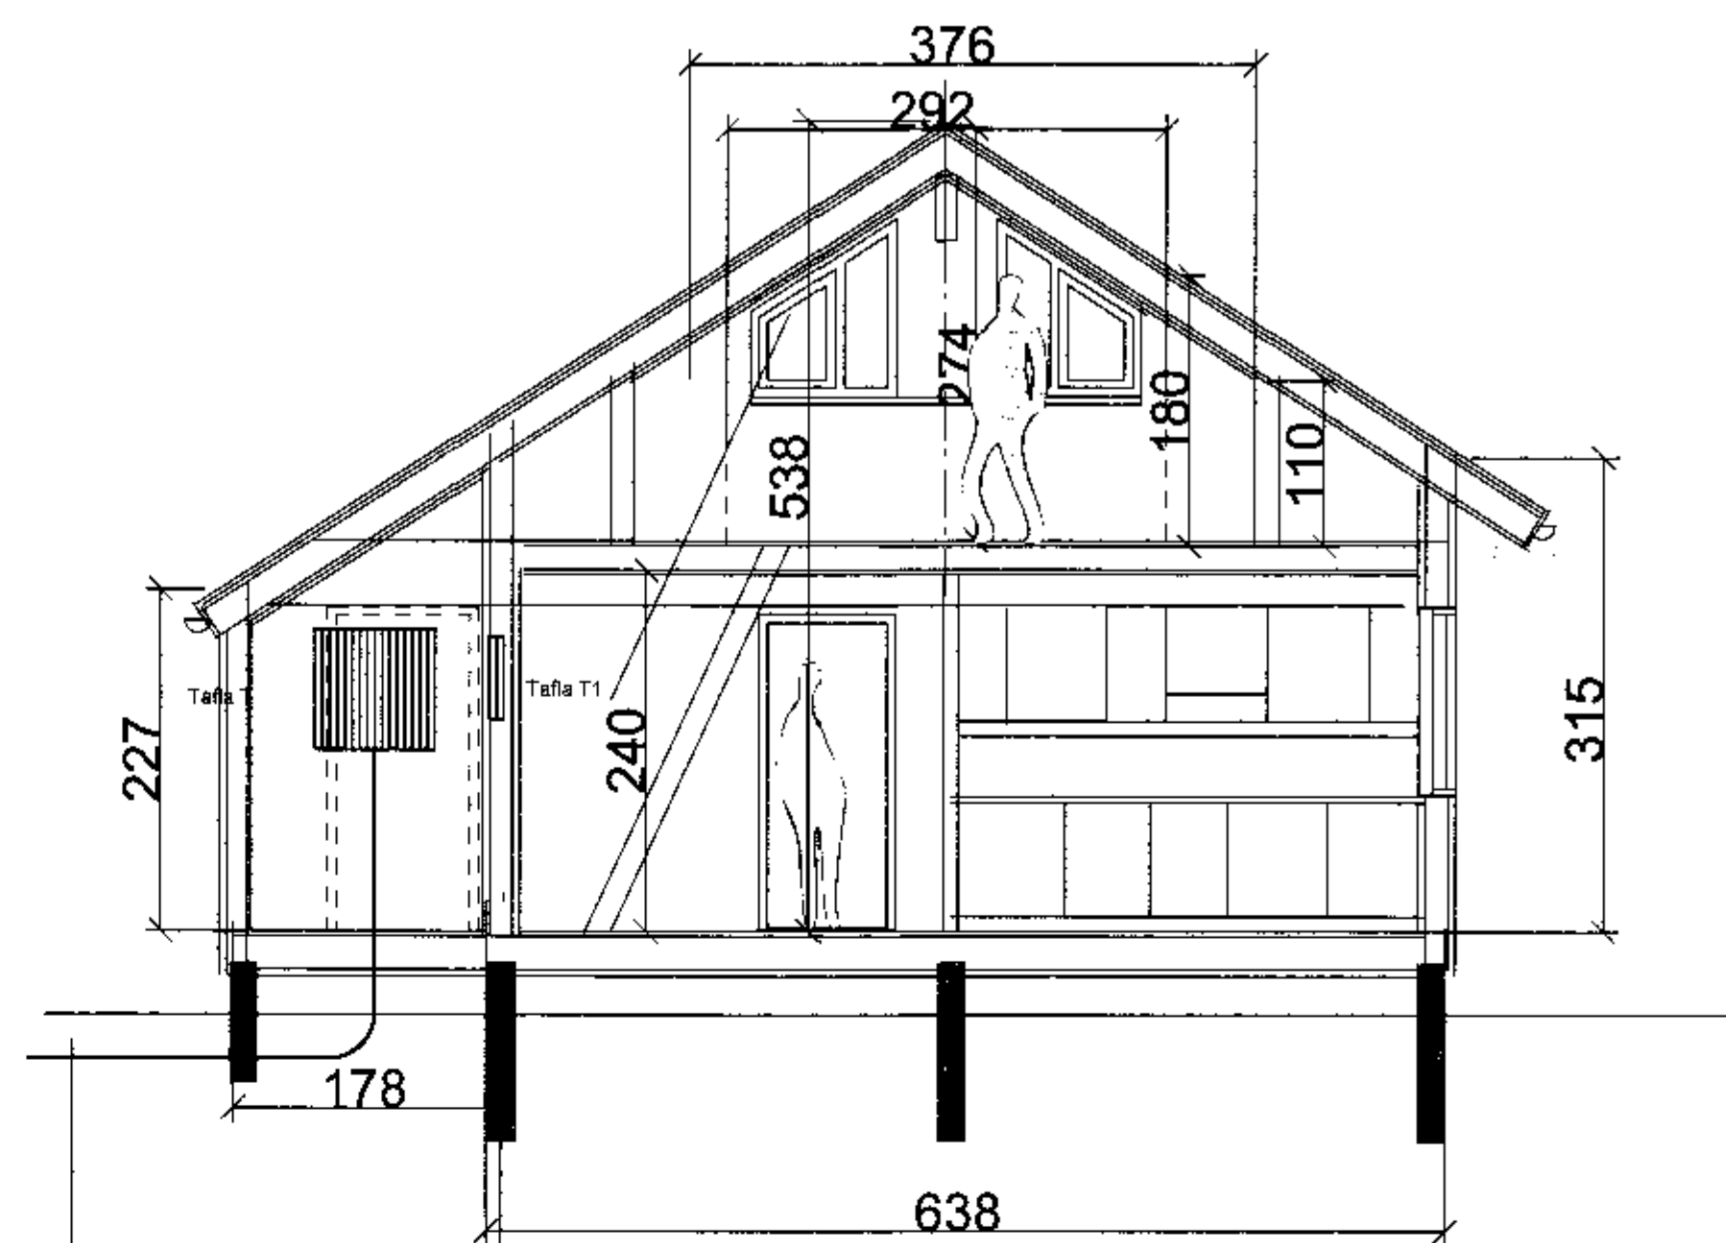

SNÍÐ

INNTAKSRÖR SKULU VERA 70 cm. UNDIR ENDANLEGU YFIRBORDI
 INNTAKSRÖR RAFVEITU ϕ 50 mm • 2 x ϕ 32 mm FYRIR LÖBARLÝSINGU
 INNTAKSRÖR FYRIR LANDSÍMANN ϕ 50 mm • 5 x ϕ 32 mm
 INNTAKSRÖR LEGGIST AÐ LÖBARMÖRKUM
 HEIMTAUG RAFVEITU 400V / 240 V, 3 x 50 A

- ↓ Jarðtenging
- ✚ Tvöfaldur tengill
- ✚ Einfaldur tengill
- ∩ Rofi
- ✕ Veggljós
- ✕ Loftljós
- ✕ Samrofi
- ∩ Tvöfaldur rofi
- ∩ Loftnetstengill
- ▭ Tafla / mælakassi
- ✕ Krossrofi
- ∩ Símatengill
- ∩ Hreyfiskynjari
- ∩ Reyfiskynjari
- ∩ Bjalla
- ∩ Handboði
- ∩ Drýstirofi
- ∩ Ljósdeyfir
- ↗ Rör upp á næstu hæð
- ↘ Rör niður á næstu hæð
- ↔ Rör gegnum hæð
- ∩ Rofi og tengill í sömu hæð (1100 mm)

SKÝRINGAR

1. ÖLL RÖR ERU ϕ 16 mm OG ÍDREGIN 1,5 mm VÍR²
2. HÆÐ ROFA FRÁ FULLFRÁGENGNU GÓLFI ER 1100 mm.
3. HÆÐ LÁGSPENNU- OG SMÁSPENNTENGLA FRÁ FULLFRÁGENGNU GÓLFI ER 200 mm.
4. HÆÐ TENGLA Í ELDHÚSI, BADI, ÞVOTTAHÚSI, WC OG BÍLSKÚR SKAL VERA 1100 mm.
5. ÖLL MÁL ERU Í MILLIMETNUM.
6. MÁLSTRAMUR ROFA SKAL VERA 10 A OG TENGLA 16 A.
7. HÆÐIR ERU MIÐAÐAR VIÐ FULLFRÁGENGINGU GÓLF OG MIÐJA DÓS.
8. HÆÐ TENGLIS VIÐ ROFA SKAL VERA SÚ SAMA OG ROFANS.
9. GREINAR ERU EKKI SÝNDAR Í ÖLLUM TILVIKUM AÐ TÖFLU, EN ERU ÞÁ MERKTAR VIÐKOMANDI TÖFLU. D.ÆM: T.1 ER GREIN 1 FRÁ TÖFLU T.
10. BEITA SKAL NÜLLUN OG LEKASTRÁUMSROFVÖRN SEM SNERTISPENNUNUÖRNUM.
11. TAFLA T, ER ABALTAFLA STAÐSETT Í INNTAKSRÝMI TAFLA T, SKAL VERA MEÐ INNSIGLANLEGU HÖLFI
12. TAFLA T, SKAL VERA U.Þ.B. H x B x D 800 x 800 x 200.

NEMA ANNARS SÉ GETIÐ