


Samþ. 02.08.2004  
 Dýrshópa- og  
 Skófabúnaðarfræðingur  
 Hannes Einarsson

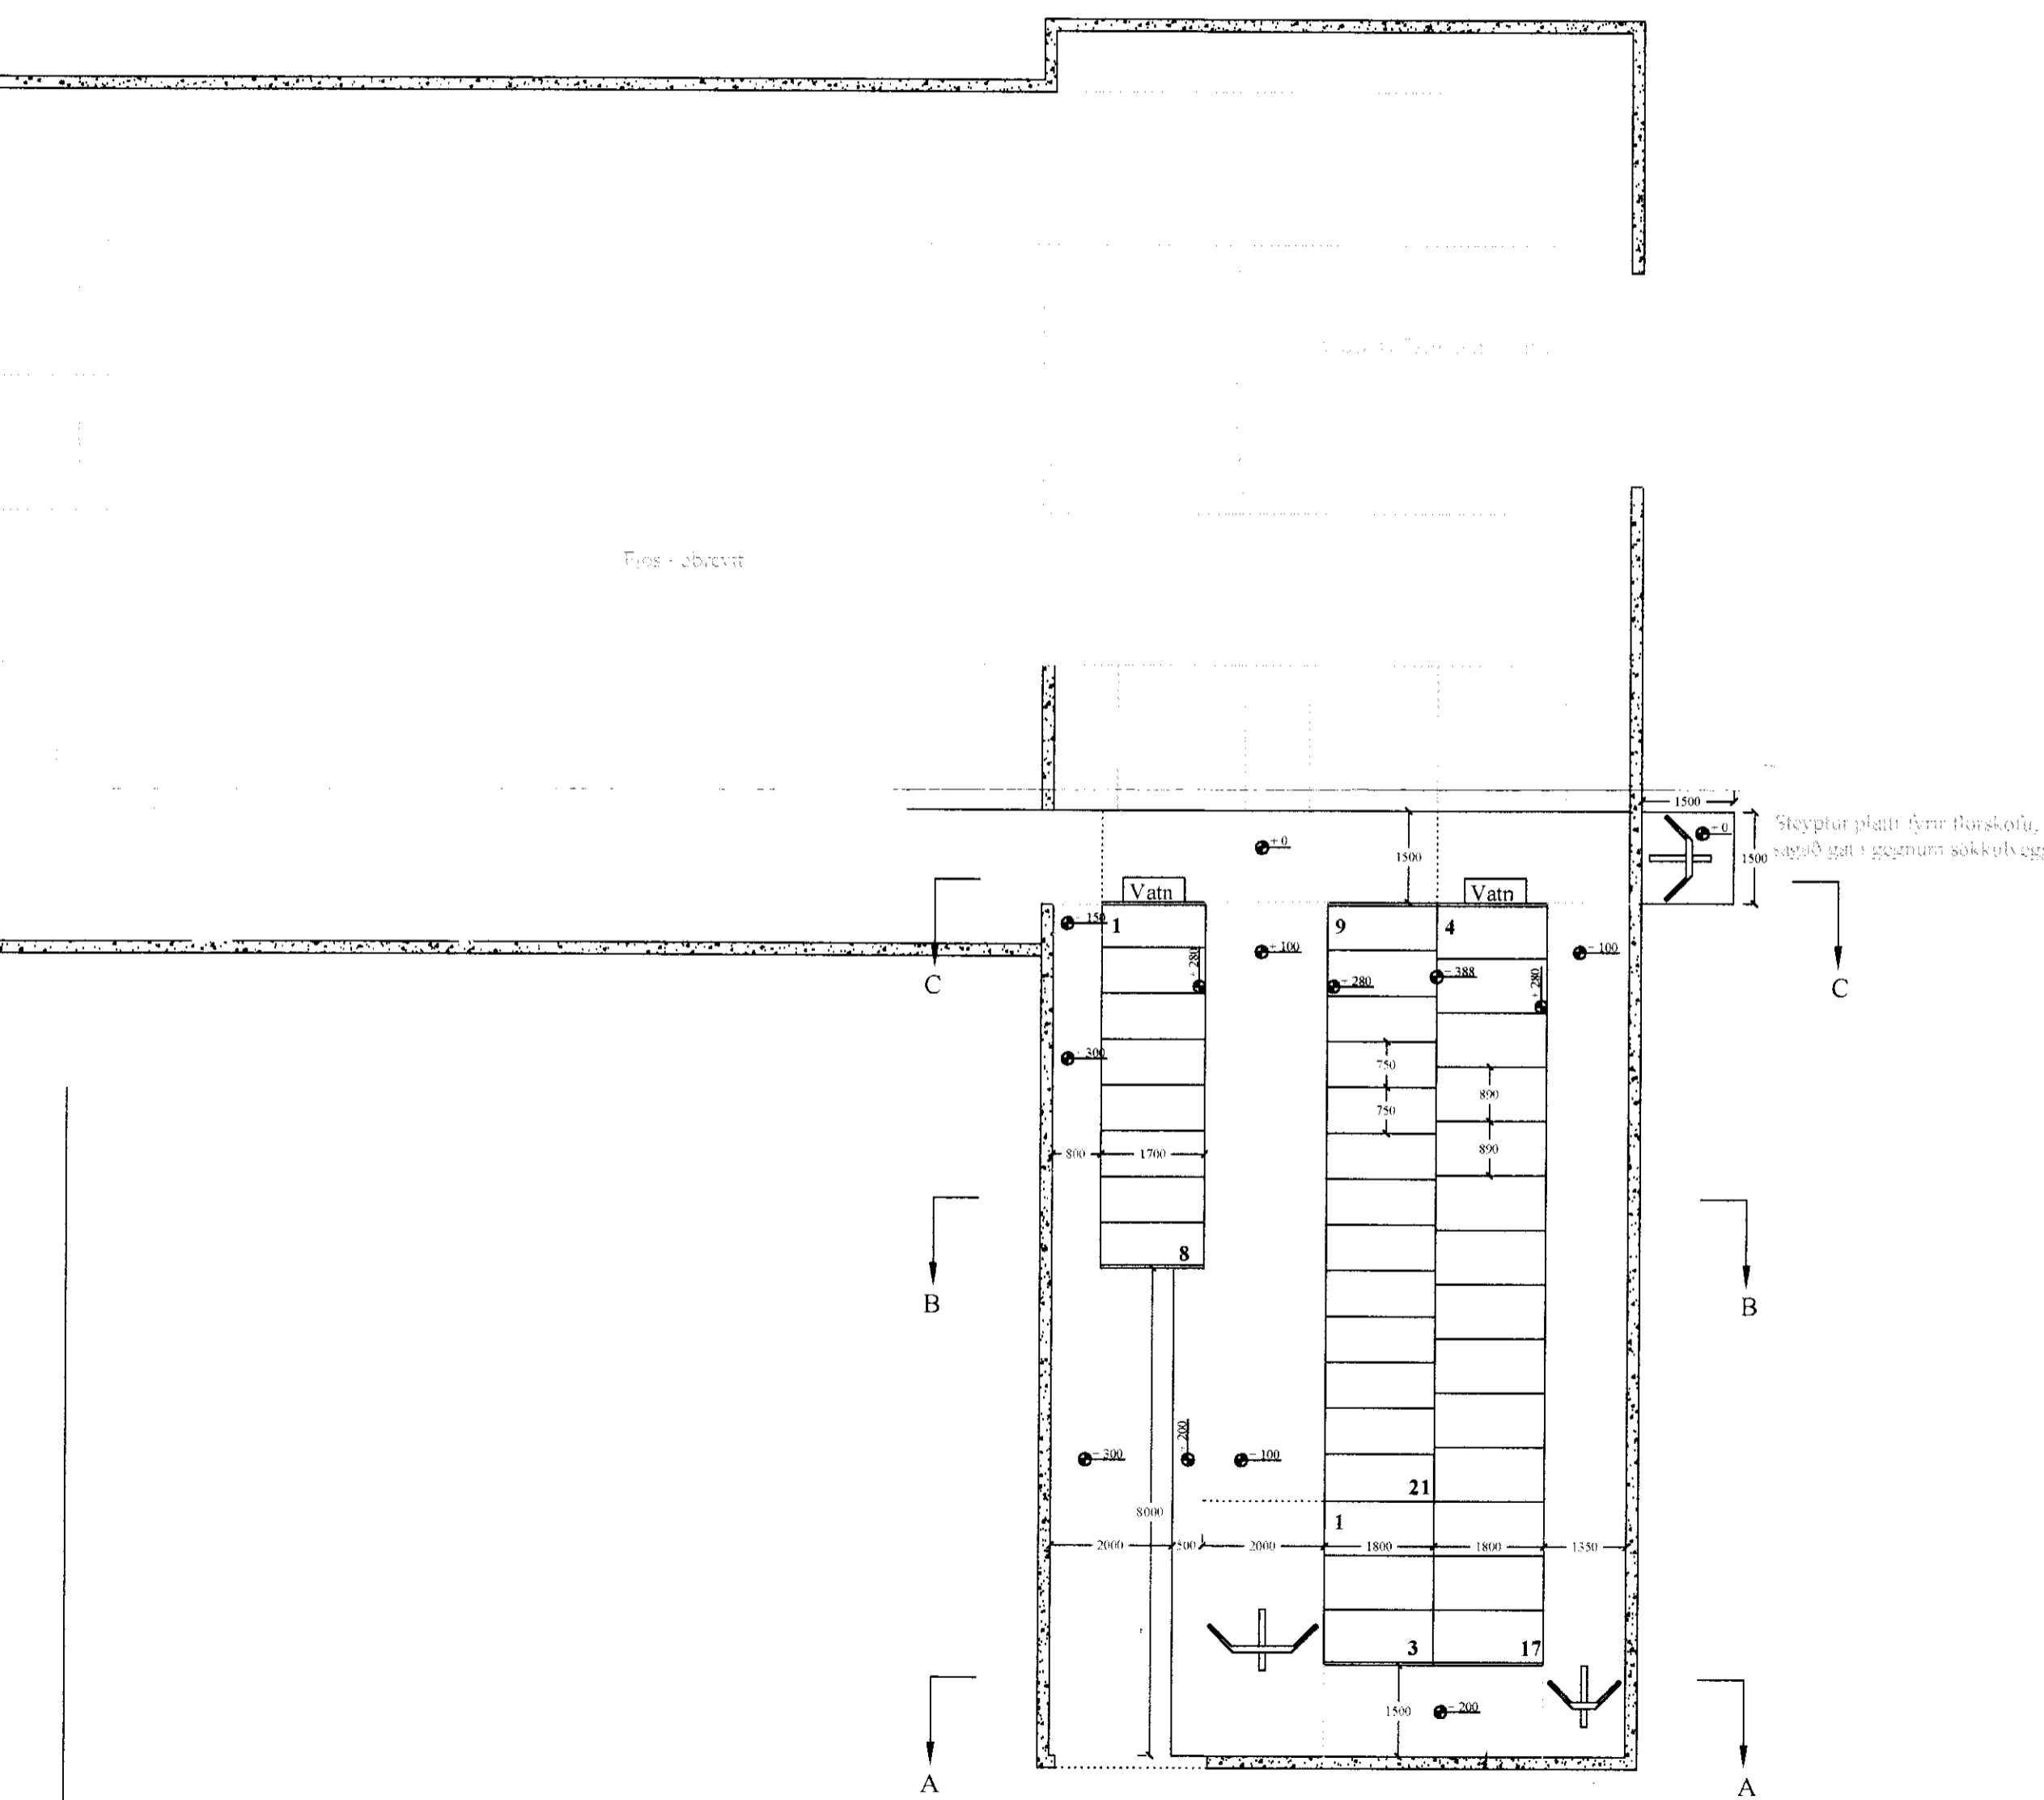

**Skýring.**

Hluta af hlöðu verður breytt í uppeldisaðstöðu fyrir kvígur. Settir verða legubásar fyrir tvo aldurshópa, 21 stk. fyrir yngri kvígur og 17 stk. fyrir eldri kvígur. Fóðurgangur verður meðfram öðrum veggnum og fóðrað inn um dyr á gaffli. Skófur skafa göngusvæði fram í fjós. Settir verða opnanlegir loftræstigluggar á veggina. Samhliða því verða settir opnanlegir loftræstigluggar á veggnum og mæni á fjósi.

**Steinsholt**  
 Breyting á hluta af hlöðu í aðstöðu fyrir kvígur  
 Nr. 1 - Grunnmynd  
 Teiknað: Lárus Pétursson, kt: 190165 - 3889  
 Mælikv: 1 : 100  
 Dags: 02.08.04  
**Landstólpi ehf**