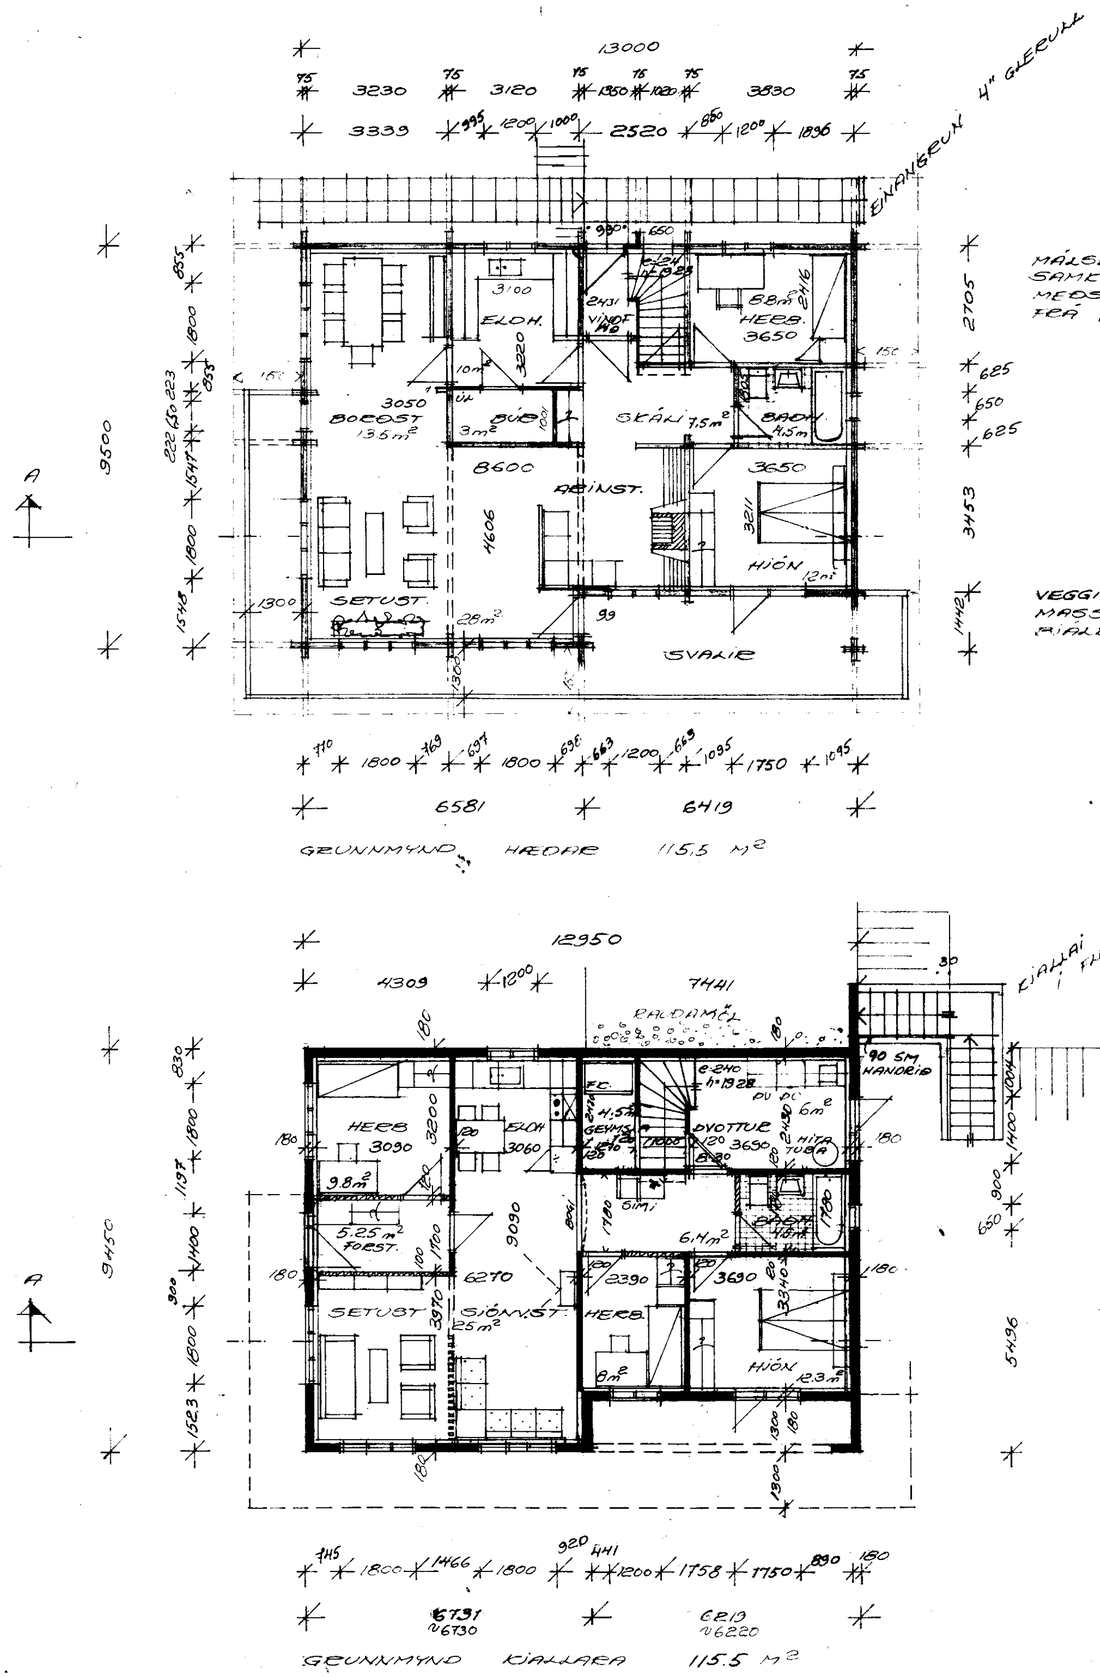
13000
3230
3120
3830
3339
2520
1896
2705
625
650
625
3453
1442
9500
ELDH.
3100
BÚR
3m²
SKÁLI 7,5m²
BAÐH.
4,5m²
8600
ARINST.
3650
HJÓN
12m²
SETUST.
28m²
SVALIR
3050
BORÐST
13,5m²
4606
3220
3321
2431
VINDF.
148
2416
88m²
HERB.
3650
10m²
2270
2340
1800
1547
1545
1300
855
695
150
99
130
710
1800
769
697
663
1200
1095
1750
6581
6419
GRUNNMYND HÆÐAR 115,5 m²
EINANGRUN 4" GLERULL
MÁLSETNING Í MM SAMKV. TEIKN. MEÐSENDRI BÓK FRÁ "FINNEN"
VEGGIR 75 MM MASSIVIR TRÉ-RIÐLAR.
A
A
8m
115
100
270
PARKETT Á GÓLFUM
EINANGRUNAR-NARPLAST
UNDIR PLÖTU + 3" MÖL (DRENMÖL) AÐ EINHVERJU LEYTI ER EINNIG SETT FALDAMÖL. HALT ER ÞETTA EITTHVAÐ VEL DRENANDI, ÞANNIG AÐ ÞAÐ ÞARFNAST EKKI MIKILLAR SÉRMEÐHÖNDLUNAR Á SAMA MEÐ EINANGRUN SEM ÞESS. ! Kgild < C.3
ÖLL MÁLSETNING Á TIMBRI SAMKVÆMT "FINNSKUM TEIK
SNIÐ A-A
88 m³
12950
4309
1800
7441
FALDAMÖL
90 SM HANDRIÐ
KJALLARI STEYPTUR Í FLEKAMÓT
HERB
3090
9,8m²
5,25m²
FORST.
ELDH.
3060
DYOTTUR
3650
6m²
6,4m²
SIM.
SETUST.
25m²
SJÓNV.ST.
6270
2390
3690
HERB.
8m²
HJÓN
13,3m²
3200
3090
3970
3340
1197
1523
1545
1800
1400
1300
830
900
650
5496
9450
180
GRUNNMYND KJALLARA 115,5 m²
20.10.80
"FINNEN" STAÐLAÐ BÚÐARHÚS AFGREITT SAMKV. ÞESSARI TEIKN. HVAR ÞEIR HAFA TEKIÐ GILDAR ÓVERULEGAR BREYTINGAR MIÐAÐ VIÐ ANNAR VITNAST Í UMSÖGN RANNSTT BYGGÐN.
ÍBÚÐARHÚS AÐ SKAFTHOLTI GNÚPVERJAHREPPI
RVK Í SEPT 80 29. OKTB. 80
GRUNNMYNDIR OG SNIÐ
MÆL 1:100
FINNEN HÚS UPPTEIKNAÐ OG BREYTT KRISTINN SVEINBJÖRNSSON BYGGFR.
3230
3120
2445
3830
3339
1945
1576
3940
3100
HERB
7,5m²
VSK.
GEYMSLA
FJÖLSKH.
5826
17,5m²
10m²
8,25m²
HERB.
3100
4605
4695
3339
3161
2560
3940
13000
GRUNNMYND EINSHÆÐAR