Afstaðan 1:50

Leiðsluteikn. Pípuviddir.

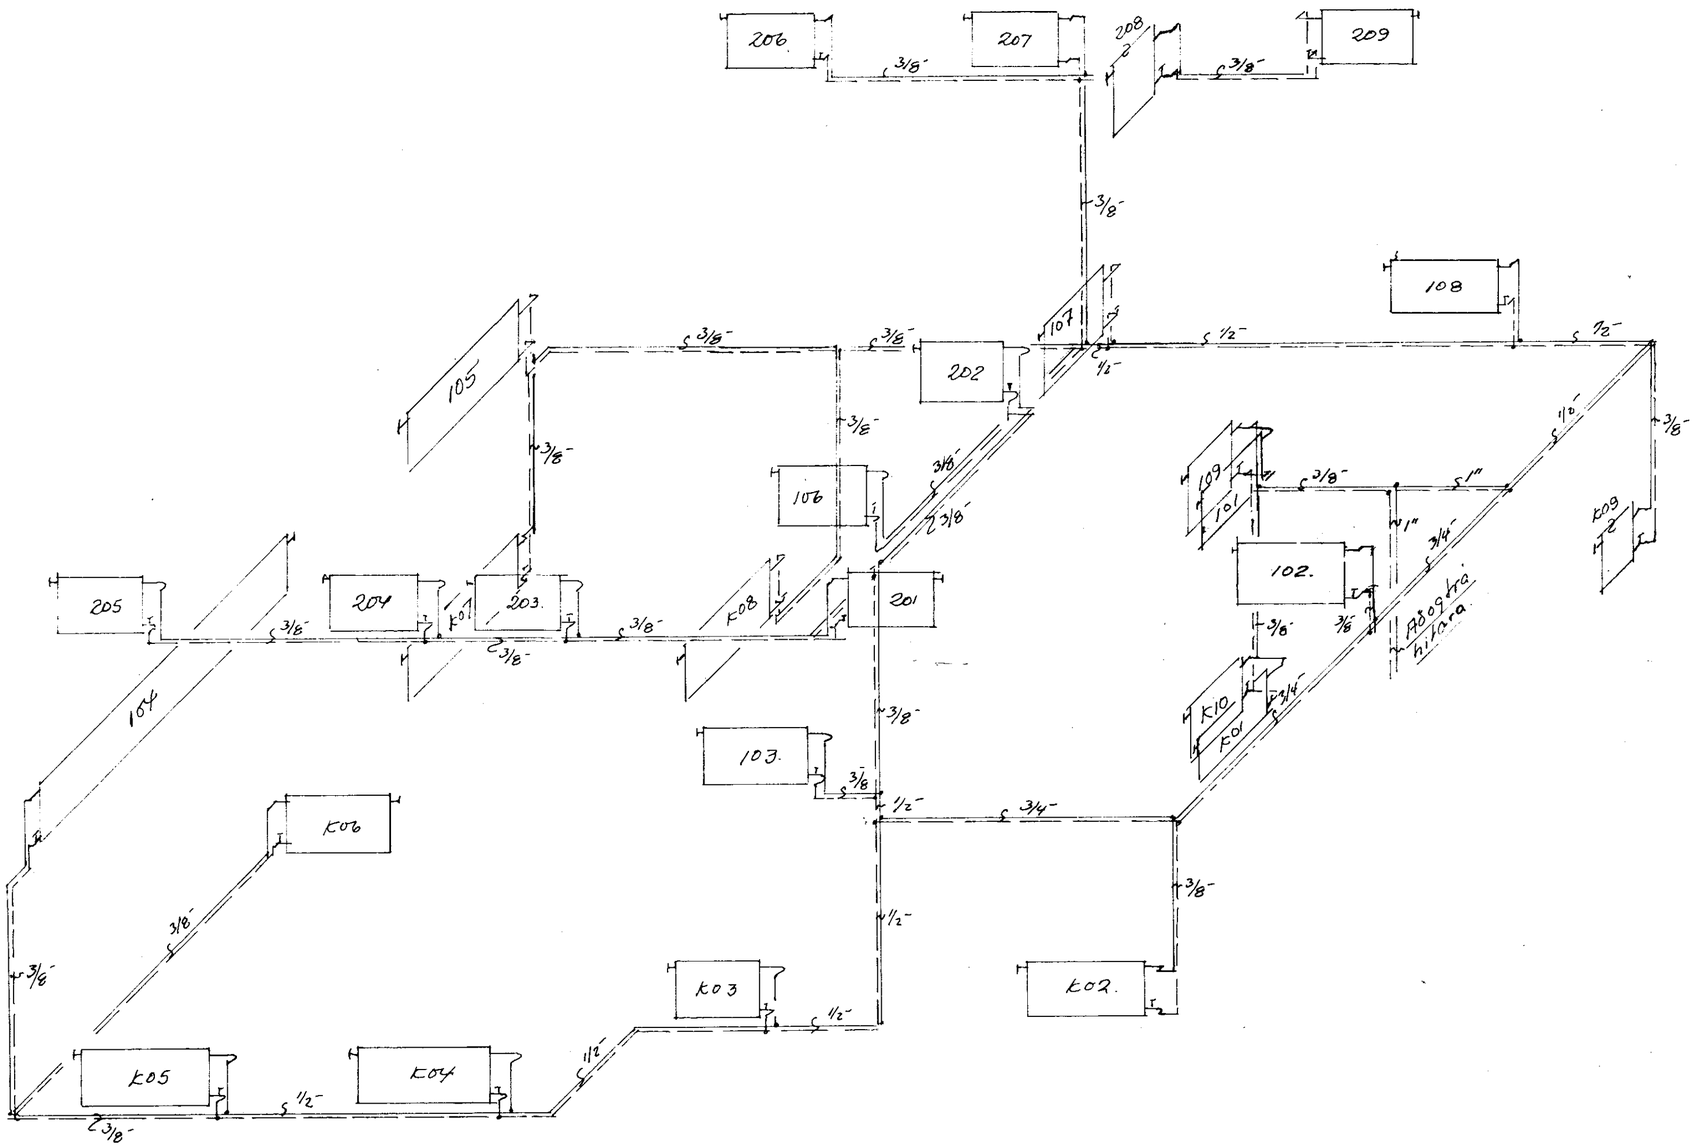

Benedikt B. Sigurðsson verkfr.		
Skaftholt, Gnúpv. hr. Árness.		
M.	1:50	Afstaðan.
D	okt. '80	Leiðsluteikn. Pípuvidd.
Nr.	5 bl.	Bn. B. Sigurðsson