


*Hilmar Einarsson*


blað 1

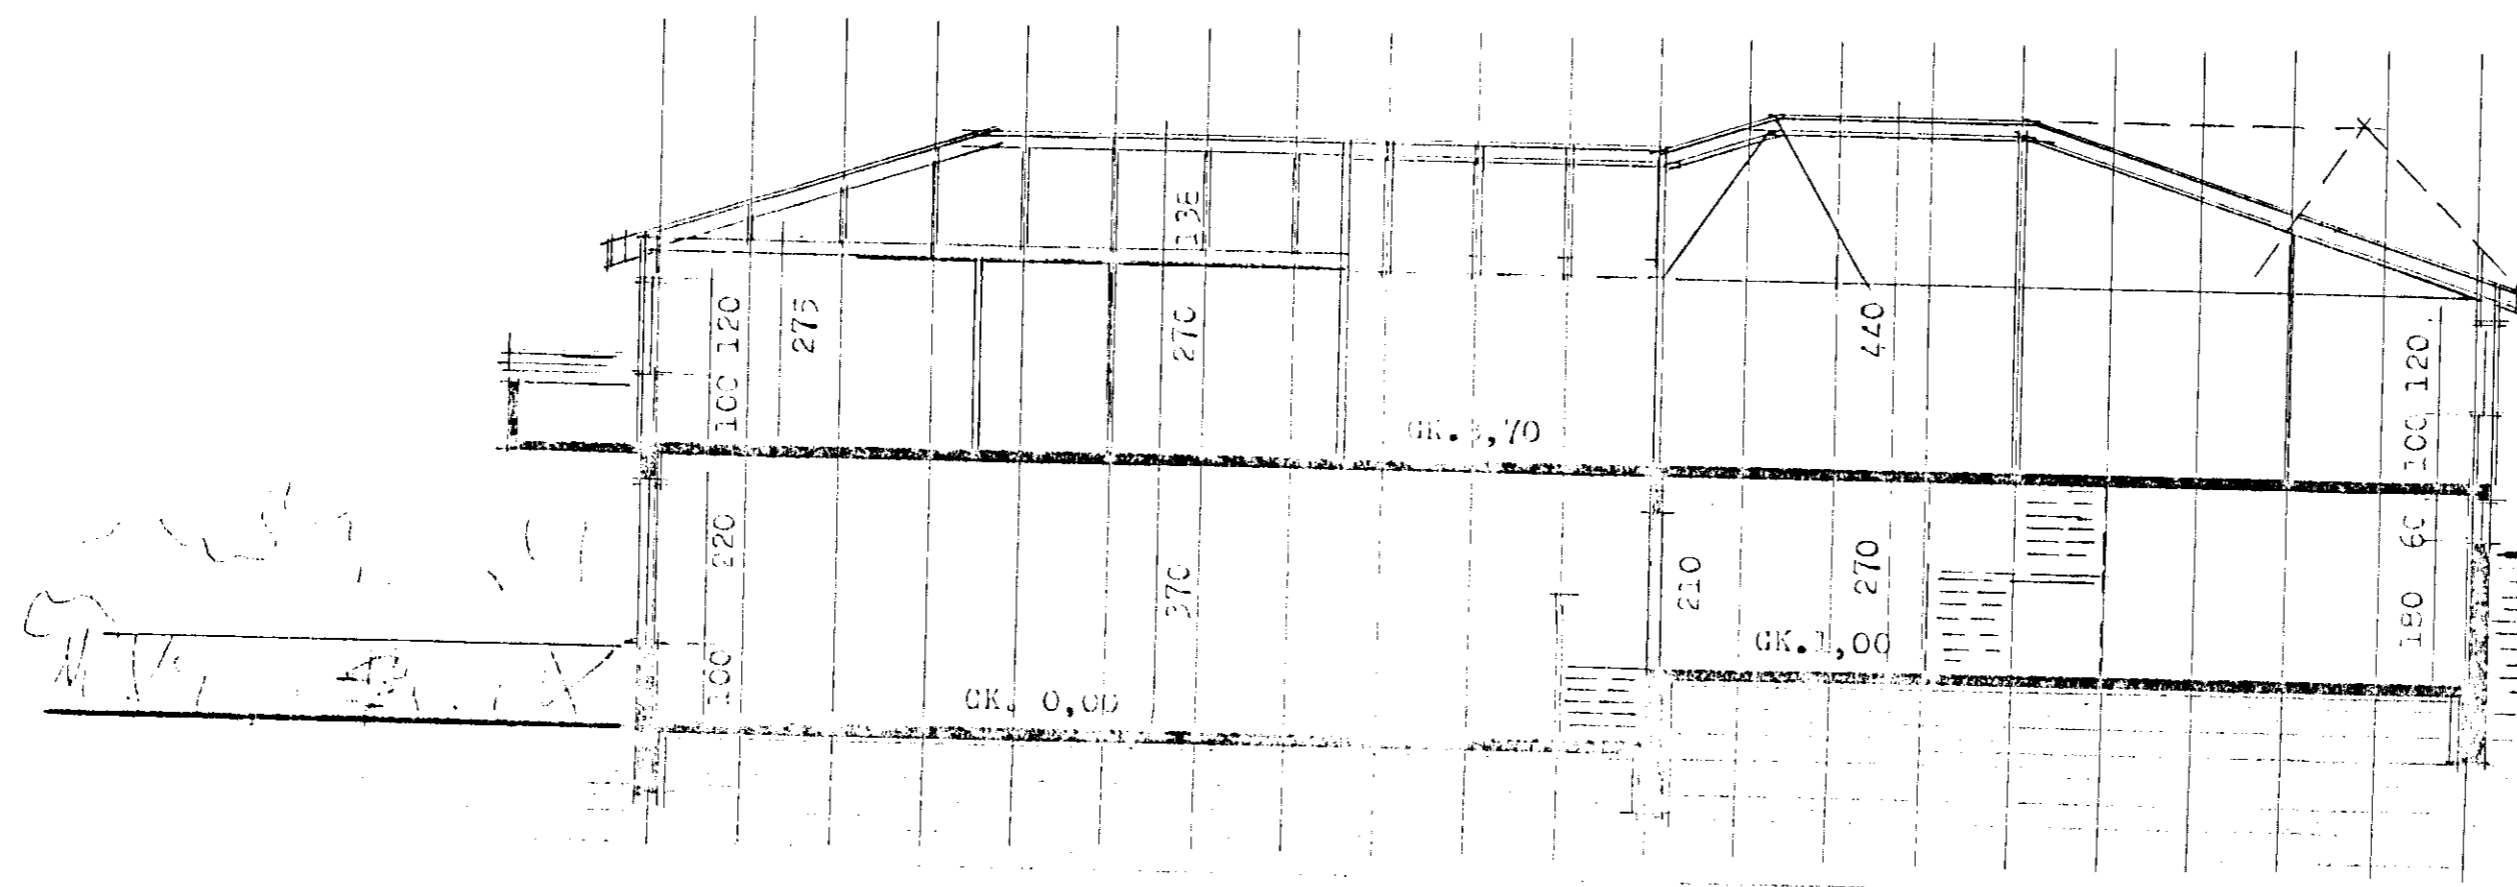

*MS*  
*Nokkur tölur*

ATH. byggingarfulltrúi staðsetji og hæðarsetji hús.

snit a-a

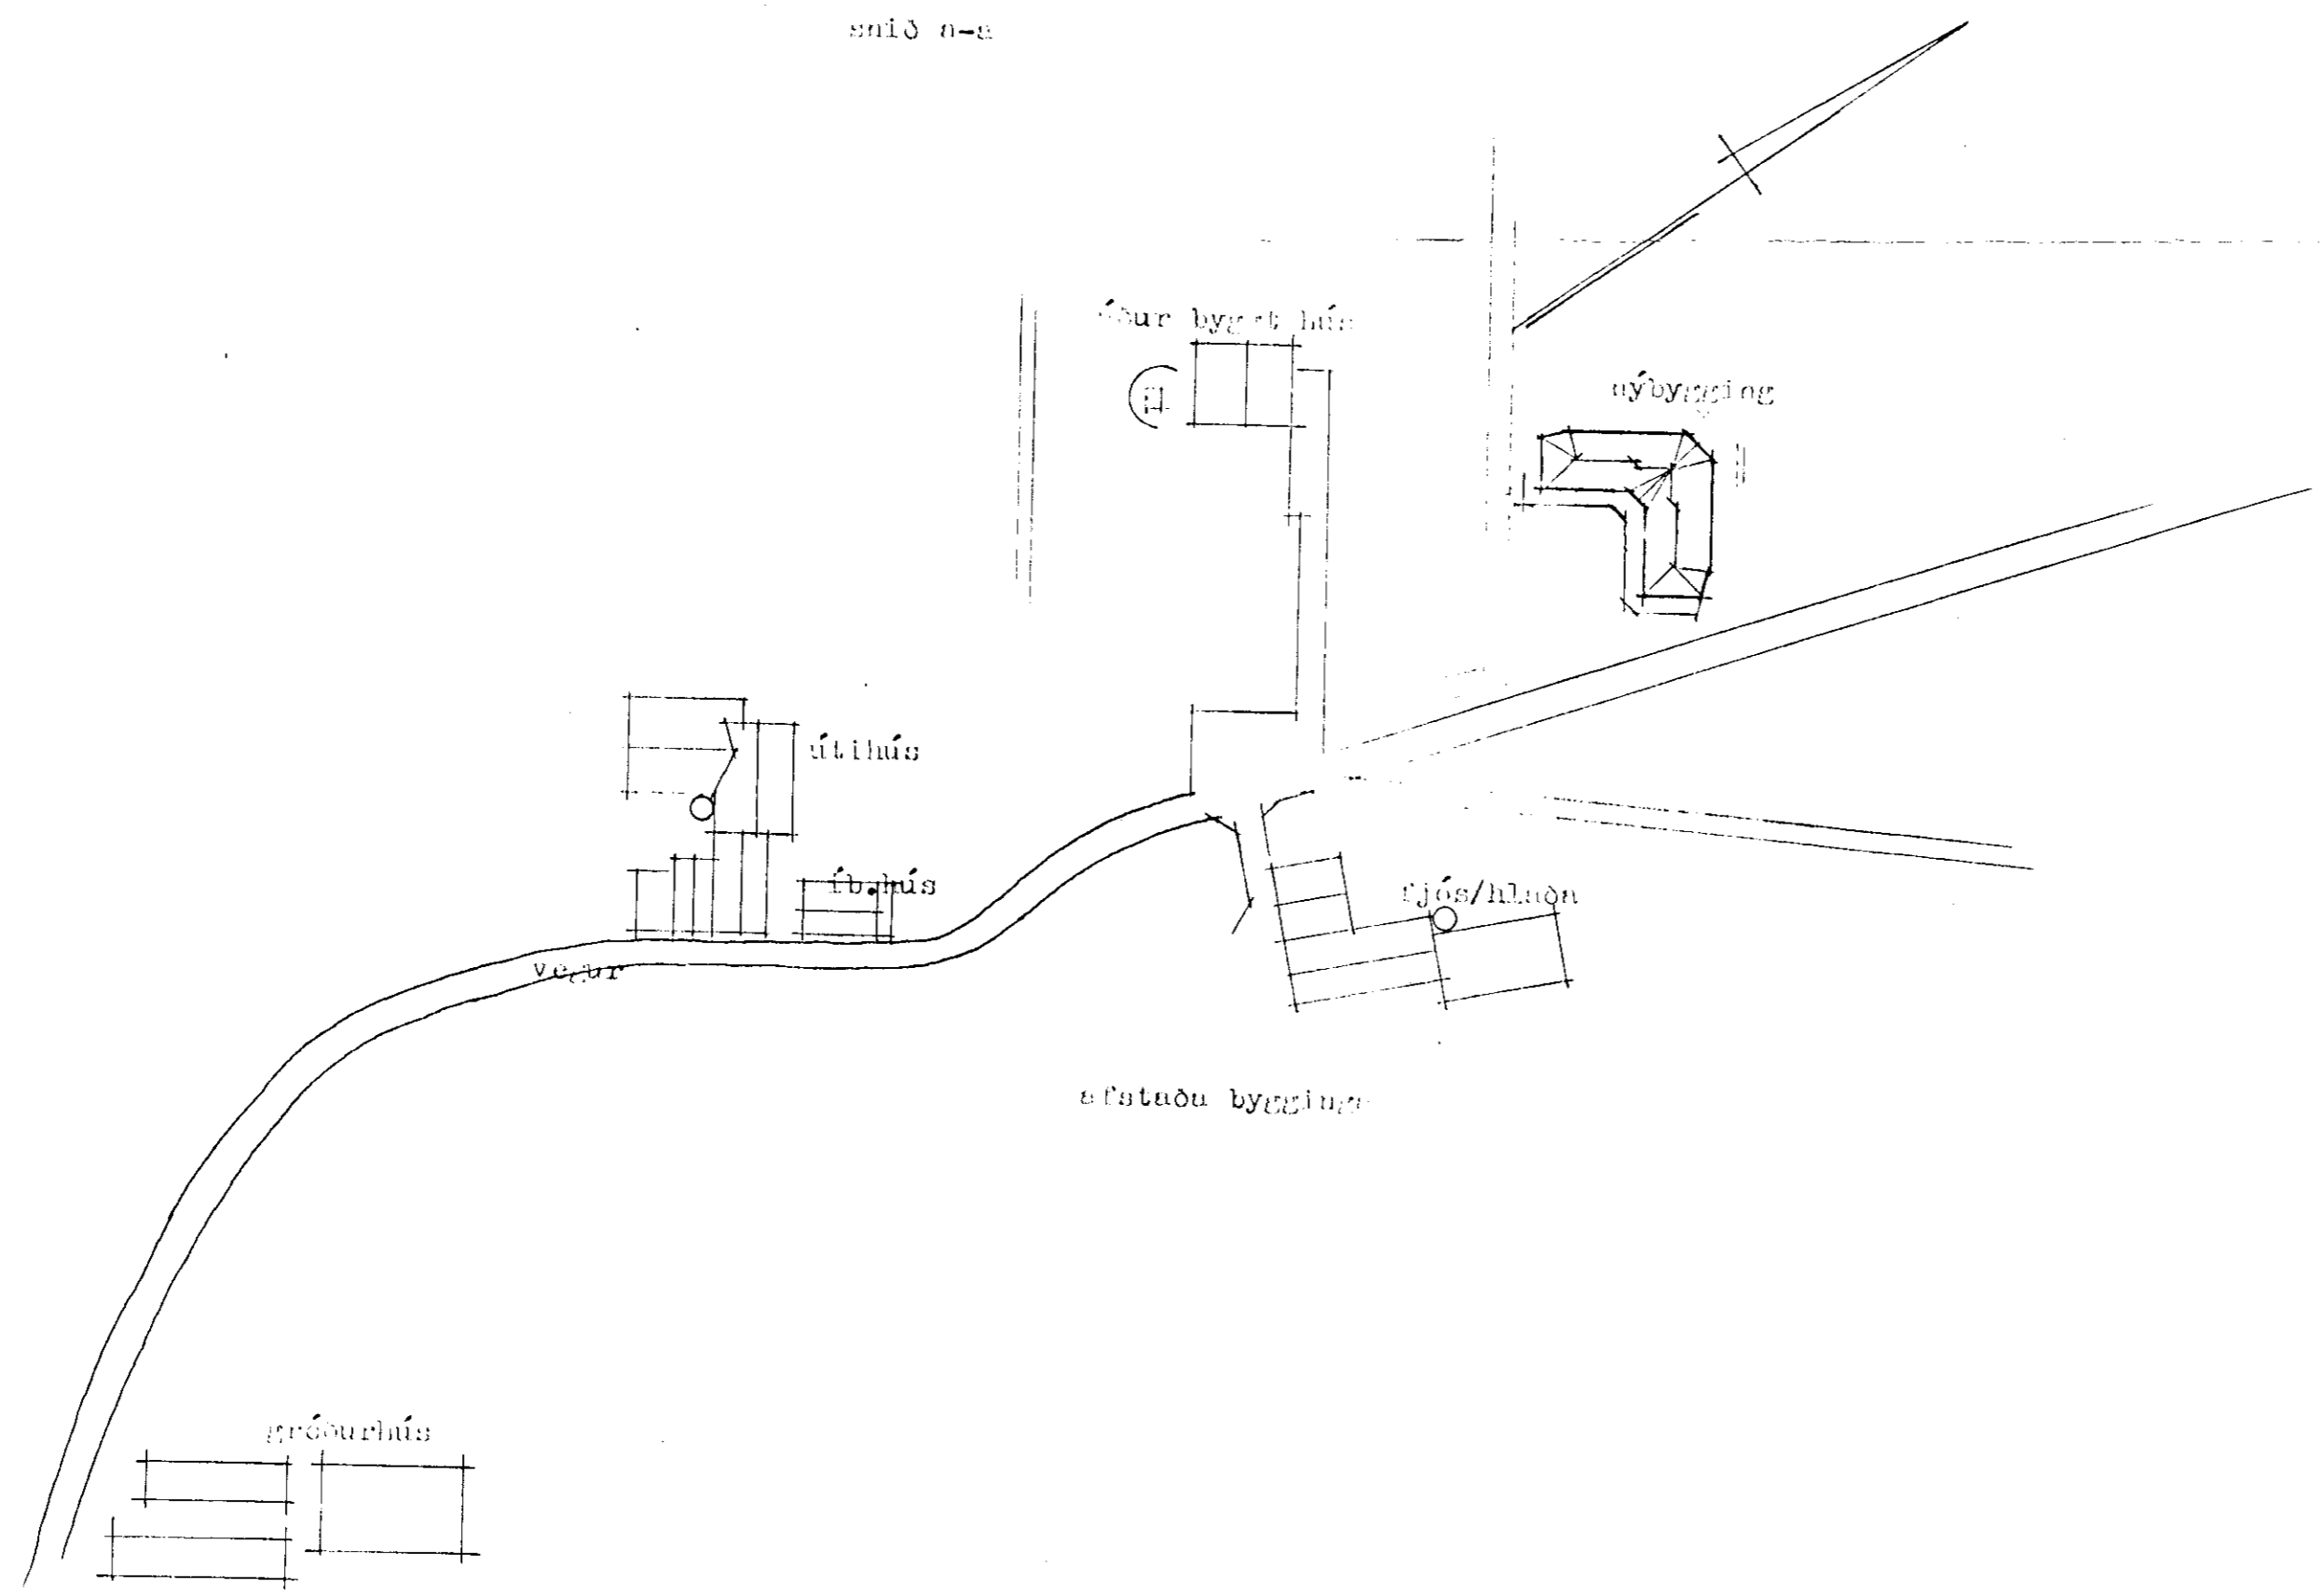

byggingulýsing:

húsið byggist úr timbureiningum frá S.G. Einingahúsum Selfossi á steiptan Kjallara allt tréverk utanhúss verður fúavarið með viðurkenndu efni, frá lokudu rými komi loftr. Öll hurðargöt verði 98 cm.

stærðir:

flatarmál jarðhæðar	326,13 m <sup>2</sup>
flatarmál 1. hæðar	330,86 m <sup>2</sup>
flatarmál húss	656,99 m <sup>2</sup>
rúmmál húss	2,691,68 m <sup>3</sup>

*Sigrún Hjartarson*