




Samp. 22.03.2003
 BYGGINGAÞJÓNUSTA BÆNDASAMTAKA ÍSLANDS
 SKEIÐAHÖLLINNI, HAGATORGI, REYKJAVÍK
M. S.

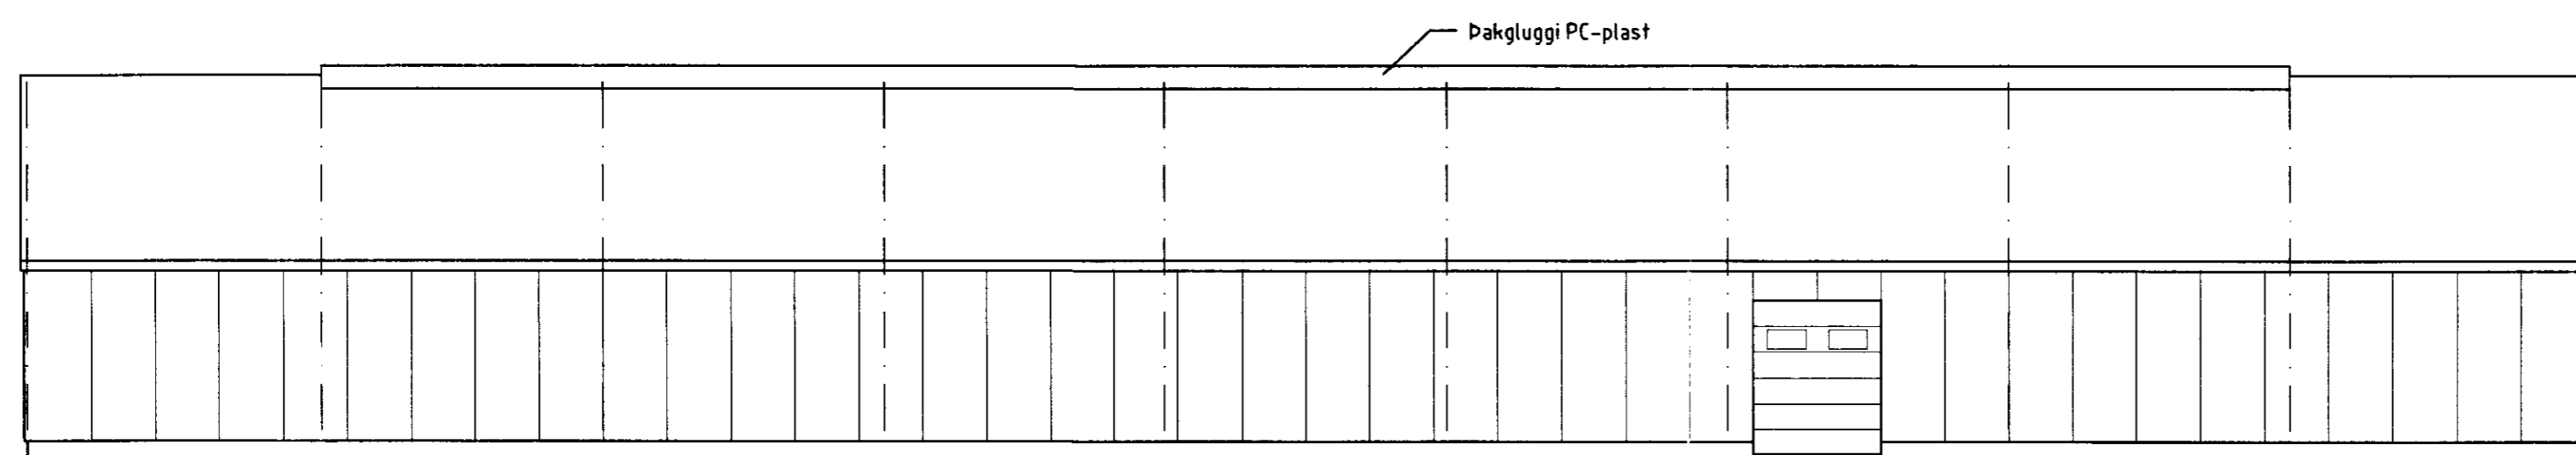


Norðurhlíð

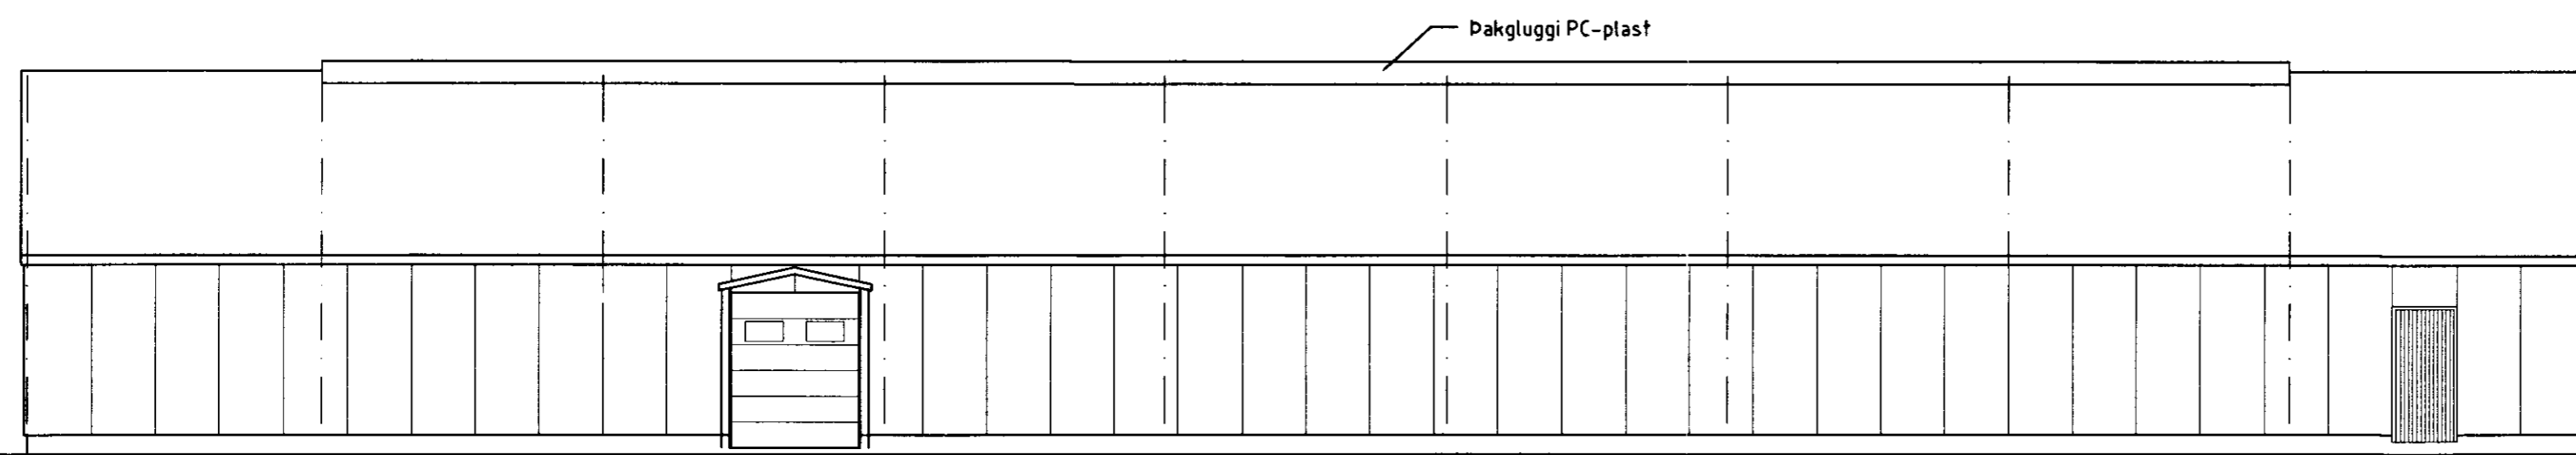


Suðurhlíð

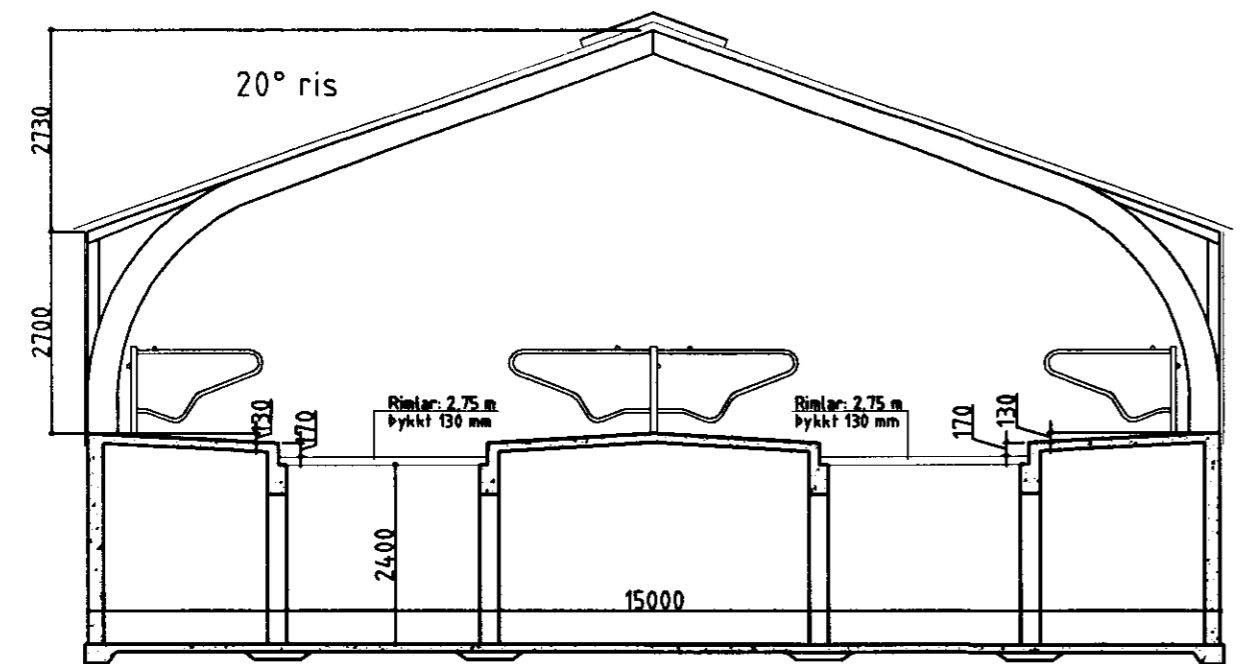


Snið B - B

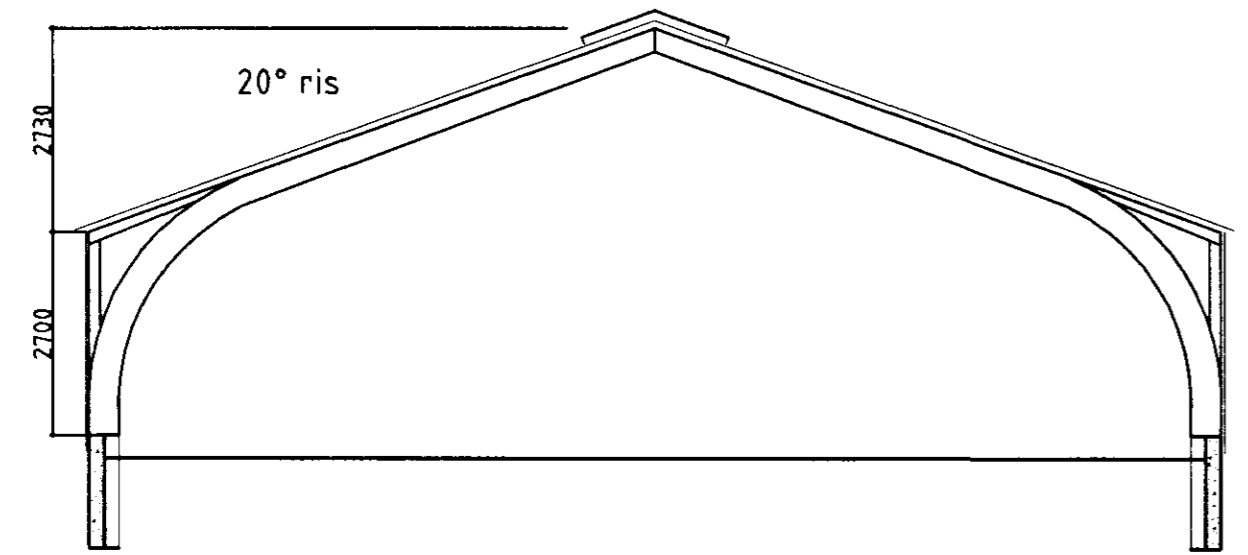

Snið A - A

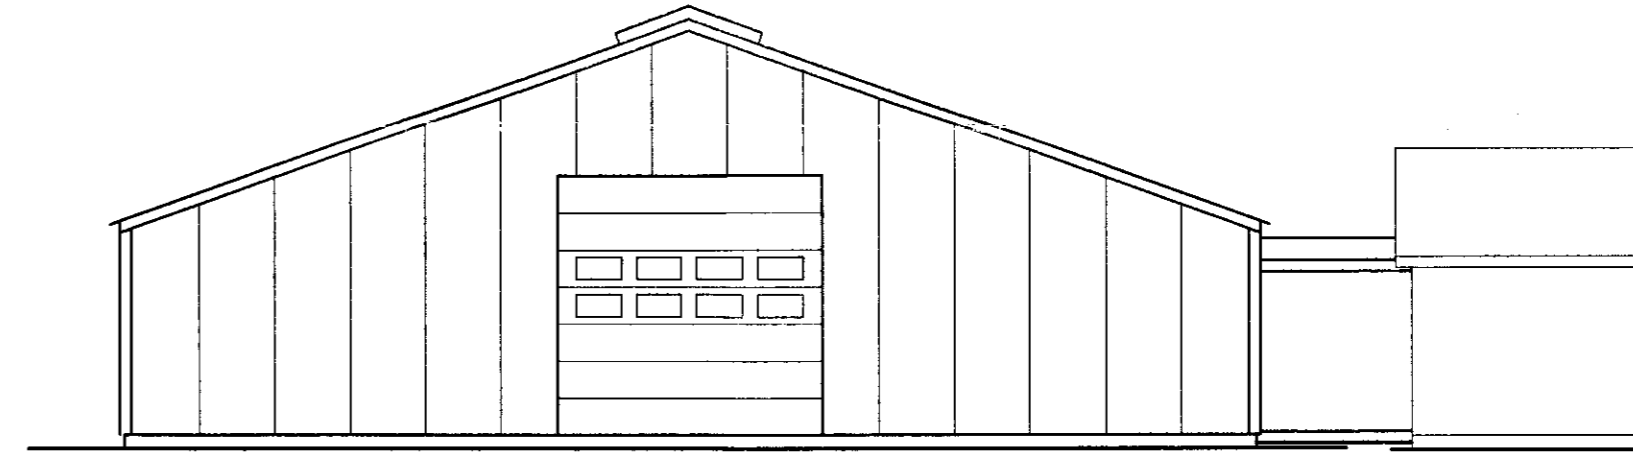

Vesturstafn

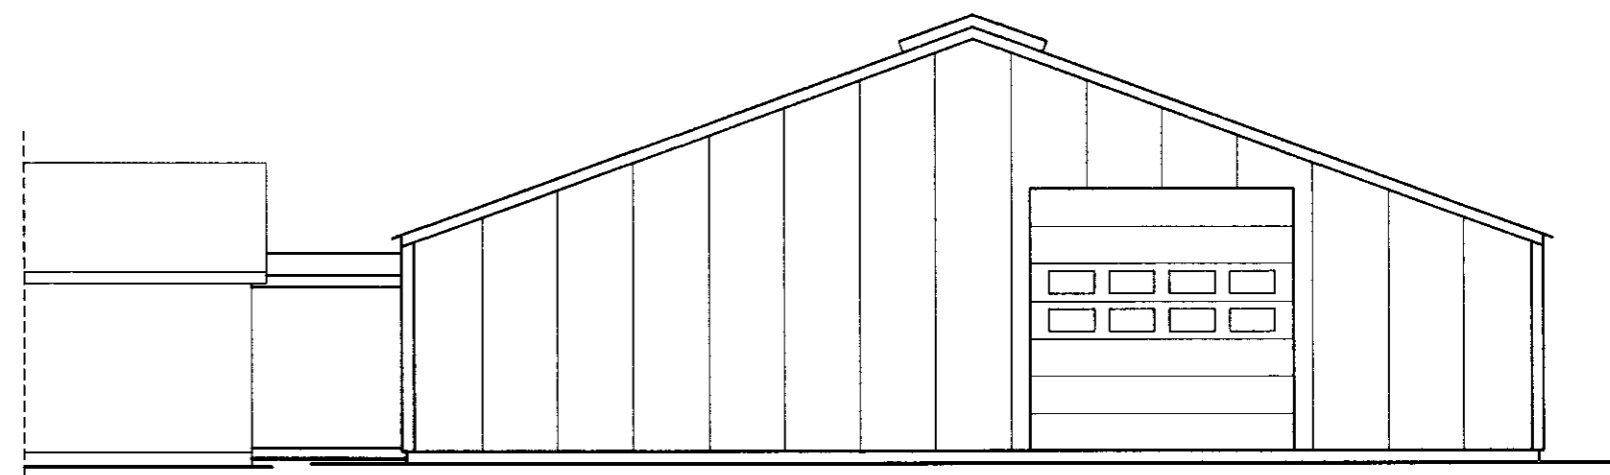

Austurstafn

BYGGINGAÞJÓNUSTA BÆNDASAMTAKA ÍSLANDS BÆNDAHÖLLINNI, HAGATORGI, REYKJAVÍK sími: 5630300	Verk nr: 0813-10 Blað nr: 3 af Dags. 24.03.2003 Breytt Mkv. 1: 100 Hannað: M.S. Teiknað: M.S.
--	--

M. S.