


**ADRAR SKÝRINGAR / GÓLFHITAKERFI:**

RÖRIN SKULU VERA ÚR PEX-RÖR, Ø20 ( KROSSBUNDID HD POLYETHYLEN) MED SÚREFNISFLÆÐIVÖRN SAMKV. DIN 4726, T.D.REHAU RAUTERM EDA SAMBÆRILEGT. ÖLL TENGISTYKKI SKULU HÆFA LAGNAEFNINU. PLASTRÖRIN SKULU LÖGÐ OFAN Á BURÐARPLÖTU ÞAR OFAN Á KEMUR ÁSTEYPULAG. RÖRIN SKAL LEGGJA EINS NÆRRI ÚTVEGG OG KOSTUR ER, FJARLÆGÐ RÖRS FRÁ ENDANLEGUM ÚT- OG INNVEGGJUM SKAL VERA MAX 100 MM. ALMENNT SKAL MILLIBIL MILLI RÖRA VERA *d/c* 150 OG *d/c*200 MM. ÞAR SEM RÖRIN LIGGJA UNDIR SKILVEGGI. SKAL SETJA EINANGRUNARHÓLKA UTAN UM ÞAU. MED ADRAR LEIÐBEININGAR SKAL FYLGJA GILDANDI STÖÐLUM OG REGLUG. UM MEÐFERÐ OG MEÐHÖNDLUN RÖRANNA SKAL FYLGJA LEIÐBEININGUM FRÁ FRAMLEIÐANDA. FRÁGANUR, S.S. TENGISTNA OG SKYLDUR BÚNAÐUR SKAL VALINN SAMKV.EMT FYRIRMÆLUM, OG EDA RÁÐLEGGINGUM FRÁ FRAMLEIÐANDA RÖRANNA. KERFIÐ SKAL PÓLA 0,4 MPa VINNUPRÝSTING OG PRÓFAST MEÐ 0,6 MPa ÁÐUR EN LEIÐSLUR ERU HULDAR.

**ALLT EFNI SKAL HAFNA LAGNAEFNISVOTTUN**

HVER HITAMOTTA, SLAUFA, ER SJÁLFSSTÆÐUR HITAGJAFI. HITASTÝRING ER MEÐ ÞEIM HÆTTI AD Í HVERJU RÝMI ER HITANEMI SEM STÝRIR MÓTORLOKA SEM STAÐSETTUR ER Á DREYFIKISTU. HVER HITANEMI GETUR STJÓRNAÐ ÞRÉMUR HITAMOTTUM. YFIRBORDSHITASTIG VIÐ GÓLF SKAL MEST VERA 29°C. FYLGJA SKAL FYRIRMÆLUM FRAMLEIÐANDA MEÐ STAÐSETN. HITANEMA Í RÝMUM.


ÞAR SEM HITAMOTTURNAR ER MISLANGAR VERÐUR AD JAFNVÆGISSTILLA ÞÆR ÁÐUR EN KERFIÐ GETUR UNNIÐ EDULEGA.

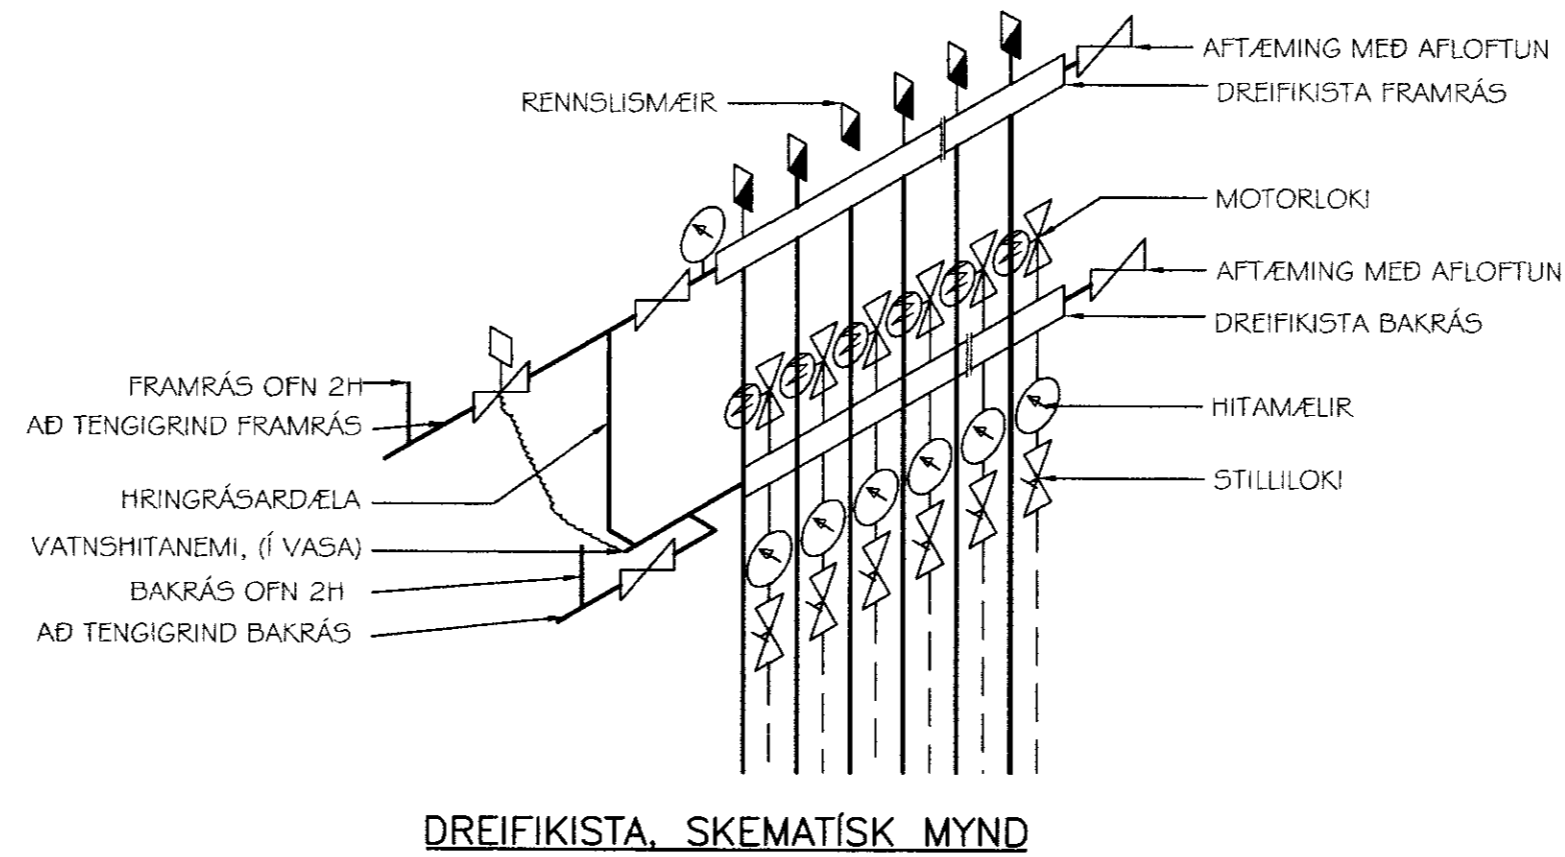

**SKÝRINGAR:**

**MERKINGAR:**

- FRAMRÁS HITALAGNAR
- - - BAKRÁS HITALAGNAR
- ⊗ RENNILOKI
- ⊗ SÆTISLOKI
- ⊗ STILLILOKI
- ⊗ EINSTREYMISLOKI
- ⊗ MÓTORLOKI
- ⊗ ÖRYGGISLOKI
- ⊗ HEMILL
- ⊗ ÞRÝSTIJAFNARI
- ⊗ SÍA
- ⊗ MÆLIR
- ⊗ HITASTÝRÐUR LOKI
- ⊗ HRINGRÁSARDÆLA
- ⊗ ÞENSLUKER
- ⊗ LOFTTÆMING
- ⊗ HITAMÆLIR
- ⊗ HITANEMI
- ⊗ ÞRÝSTINGSMÆLIR
- ⊗ ÞRÝSTINGSNEMI
- ⊗ TÆMING
- ⊗ VARMASKITPIR

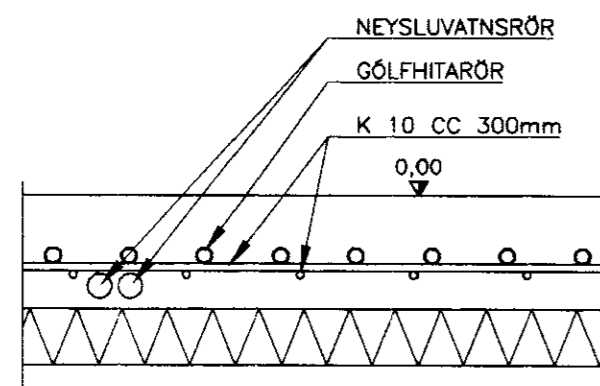

SNID LAGNIR Í GÓFLPLÖTU

ÚTGÁFUFRILL			
NÓMER:	DAGS:	SKÝRINGAR:	HANNAÐ:
B1	16.06.2006	BYGGINGATEIKNING	SV
DAGS. UNDIRSKRIFTAR:			
DAGS. UNDIRSKRIFTAR: 26/8/06			
UNDIRSKRIFT HÖNNUÐAR: Sigmundur			
ÖLL AFNOT OG AFRITUN TEIKNINGAR, AD MILUTA EDA HEILD, ER HAD SKRIFLEGU LEYFI HÖFUNDA.			

**T.S.V. s/f** kt:511096-3089  
 Ásbraut 17 S. 431 2678  
 300 Akranesi netfang: s.vigl@aknet.is

DAGS. UNDIRSKRIFTAR: NAFN OG KT. SAMRÆMINGARHÖNNUÐAR:

UNDIRSKRIFT SAMRÆMINGARHÖNNUÐAR:

HEITI VERKS:			
<b>SKEIÐHÁHOLT 3</b> Skeiða- og Gnúpverjahreppur			
HEITI TEIKNINGAR:			
HITAKERFI GÓLFHITI KERFISMYND OG SKÝRINGAR			
MELT:	TEIKNAD:	GEYMSLUNÓMER:	VNR:
	SV		2006-67
HANNAÐ:	YFIRFARID:	MKV:	NR. TEIKNINGAR:
SV			<b>P401</b>
DAGS. UNDIRSKRIFTAR:	NAFN OG KT. HÖNNUÐAR:	171057-4429	
26/8/06	Sæmundur Víglundsson	ÚTGÁFA:	
UNDIRSKRIFT HÖNNUÐAR:	Sigmundur		
	B1		