





SNID A-A
GERÐ I
M. 1:20

SNID Í ÚTVEGG Í VOTHEYSGRYFJU
GERÐ II
M. 1:20

SNID A-A
GERÐ II
M. 1:20

ÚTVEGGUR MED SÖKKLI < 1,25
GERÐ III
M. 1:20

FJARLÆÐ JÁRNA FRÁ
YFIRBORÐI STEYPU
M. 1:10

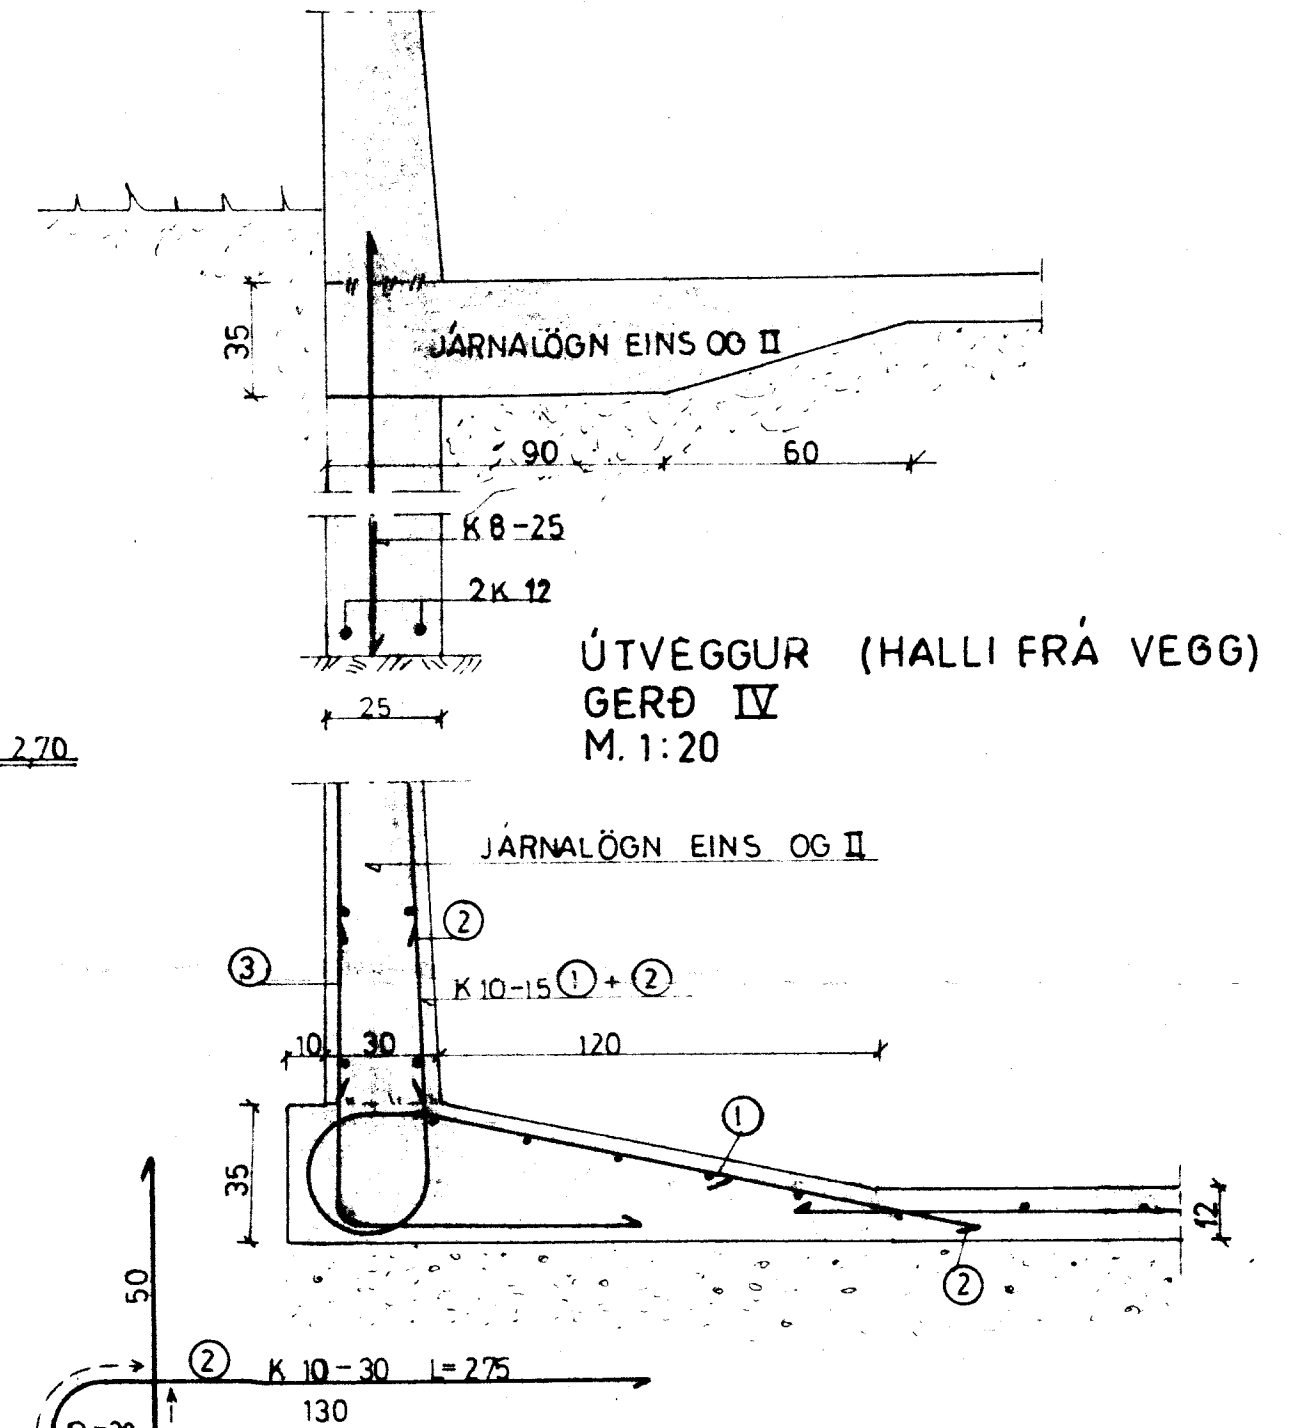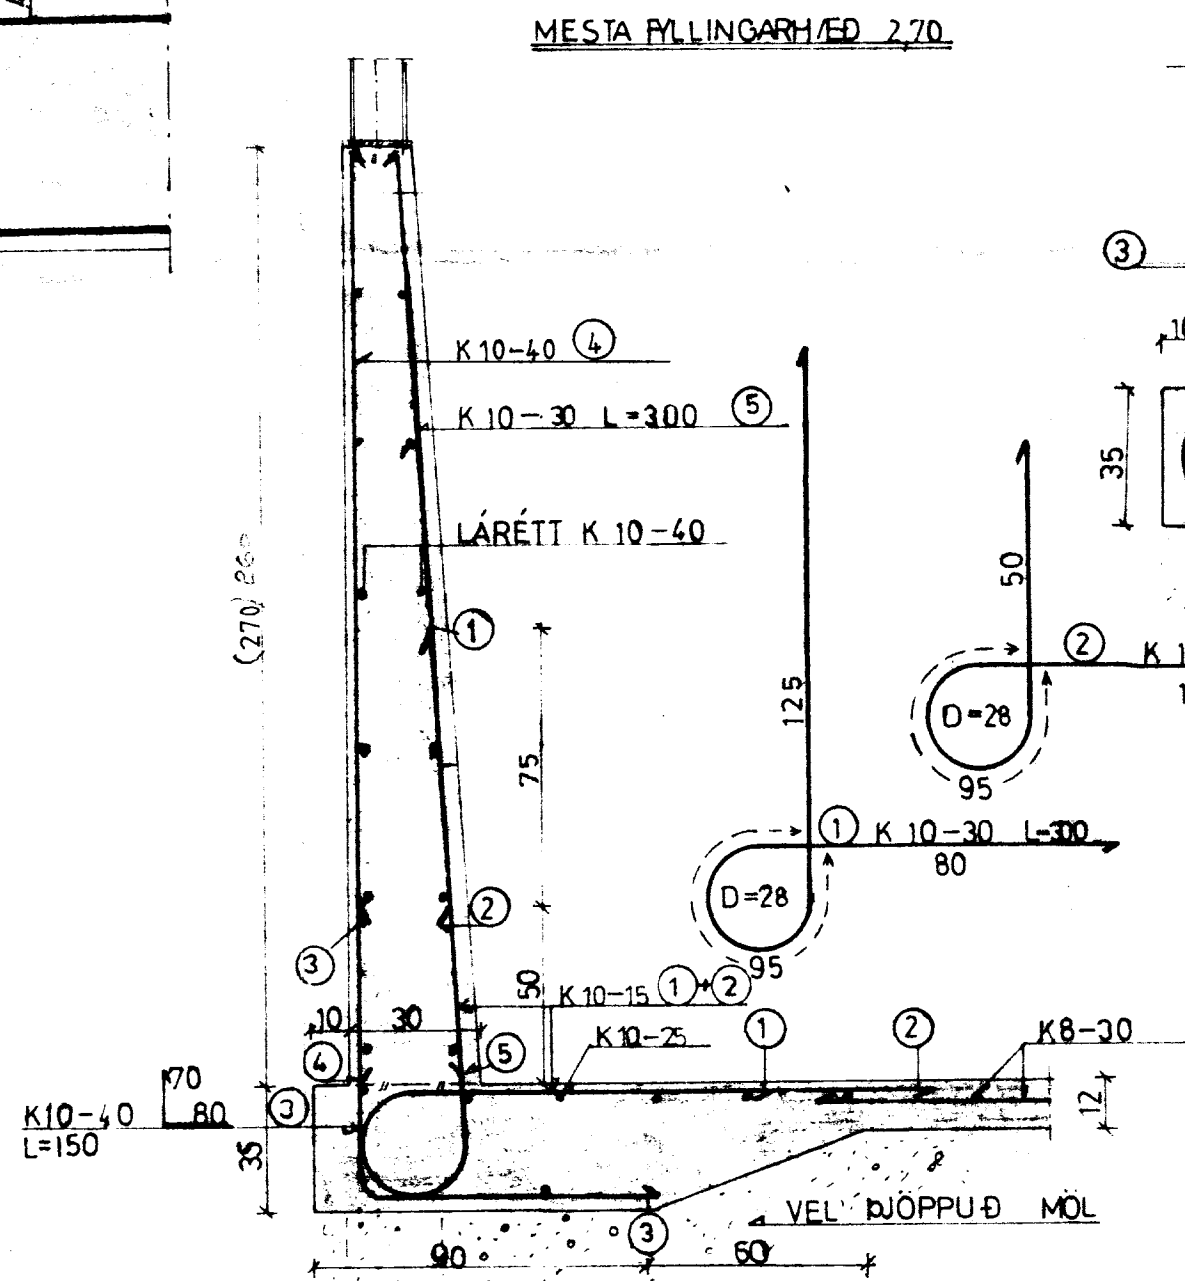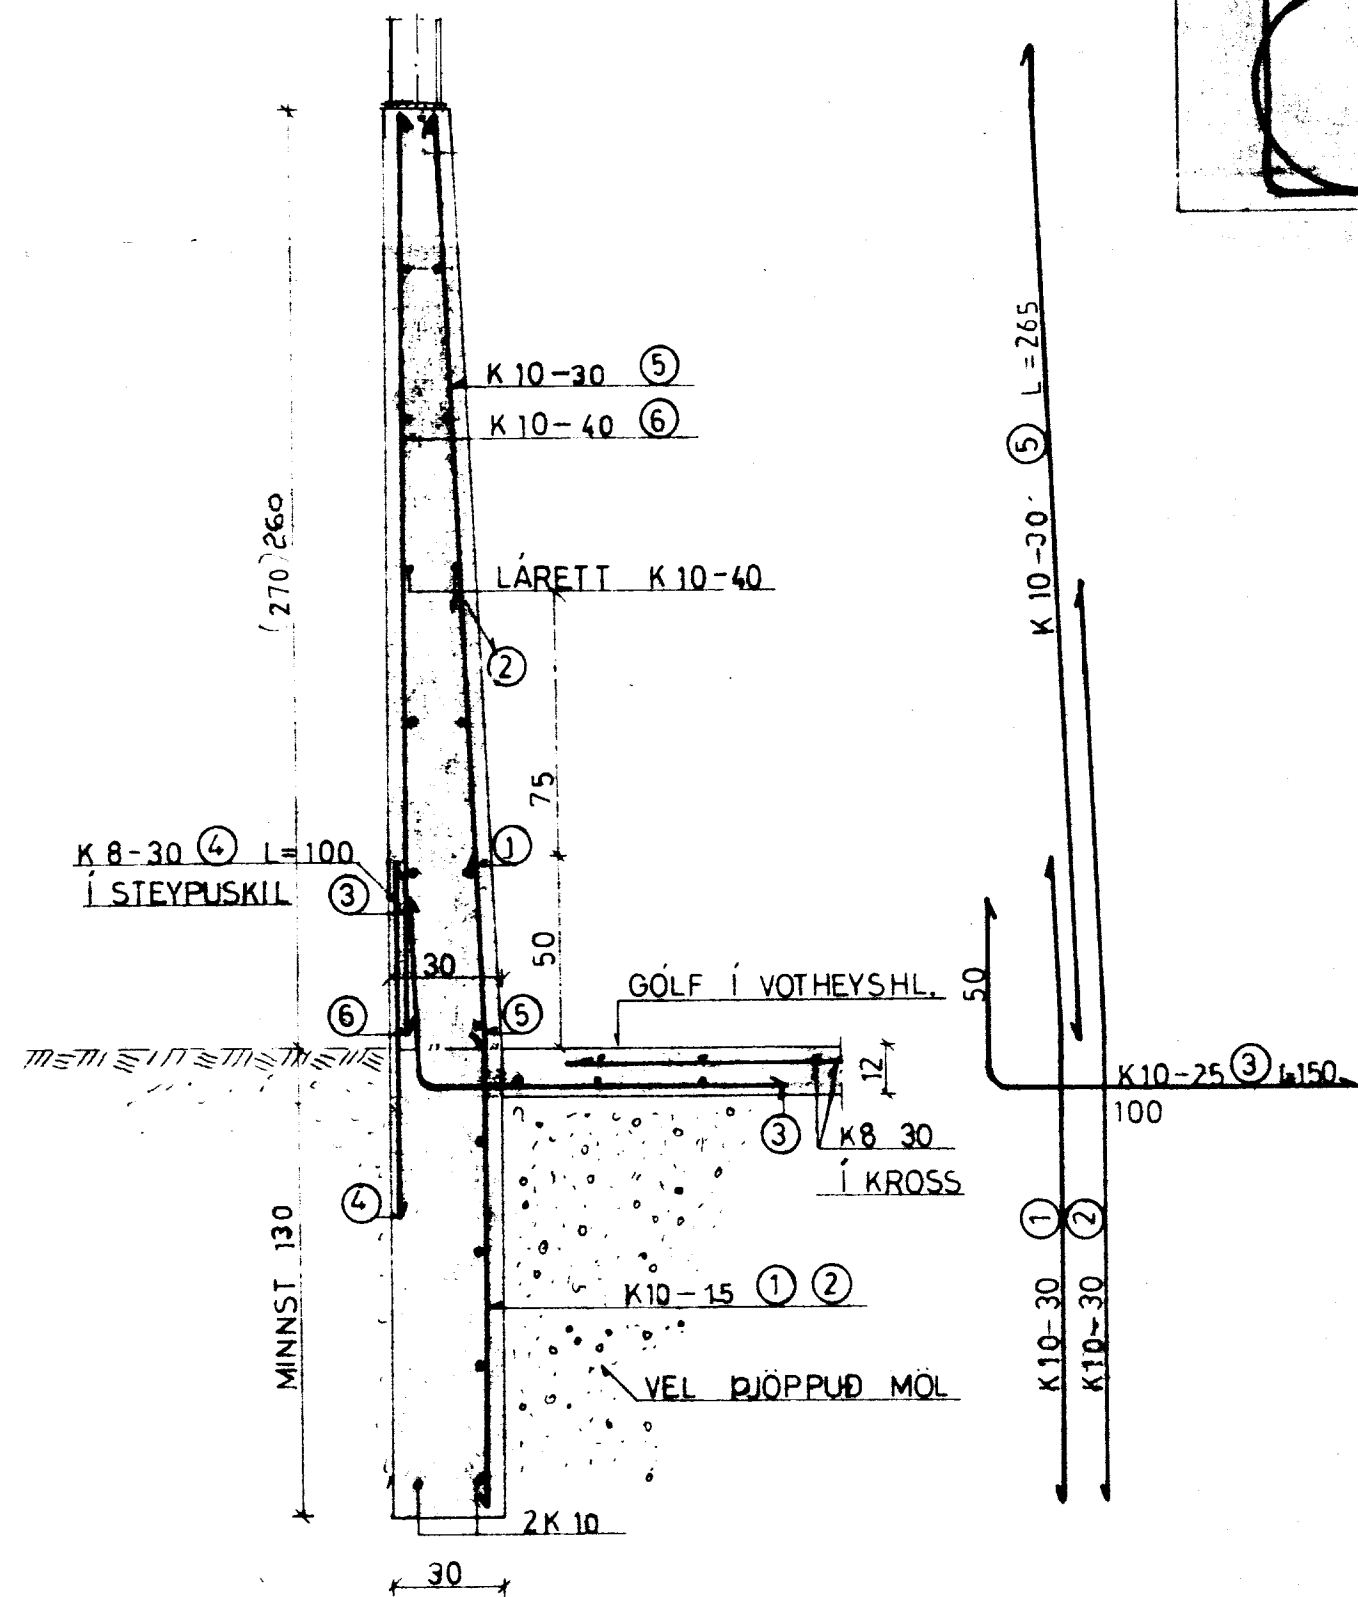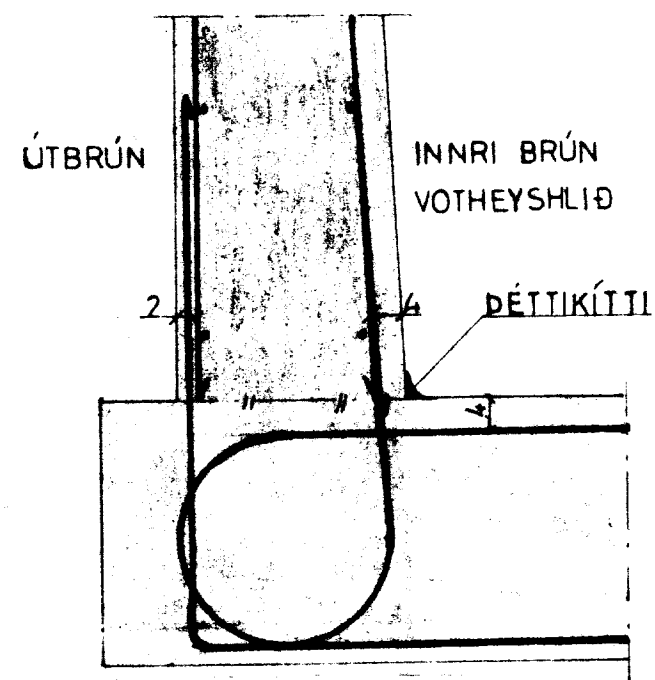

GERÐ I: MÁ NOTAST ÞEGAR STEYPA ÞARF SÖKKLA 1,30 EÐA MEIR UNDIR HLÖÐUGÓLFI.
GERÐ II: SKAL NOTA ÞEGAR LITLIR EÐA ENGR SÖKKLAR ERU UNDIR VEGGJUM OG GRÝFJAN STENDUR Á MÓHELLU EÐA VEL ÞJAPPÐRI MALARFYLLINGU.
GERÐ III: SÖKKLAR UNDIR GRÝFJU NÁ EKKI 1,30M HÆÐ
GERÐ IV: ÆSKILEGT FORM TIL ÞESS AD MINNKA LEKA OG RIÐHETTU Í STEYPUKILUM.

BL 30-4558 Skeiðsholt Skeið Árn		
BL BYGGINGASTOFNUN LANDBÚNAÐARINS (S.25444)		
SNID Í VOTHEYSGR.	Mætkv.	Reikn.
	1:10	Tekn.
	1:20	Samb.
Reykjavík, JAN. 1983	Vorkv. nr.	
	2	
	Breytingar	