
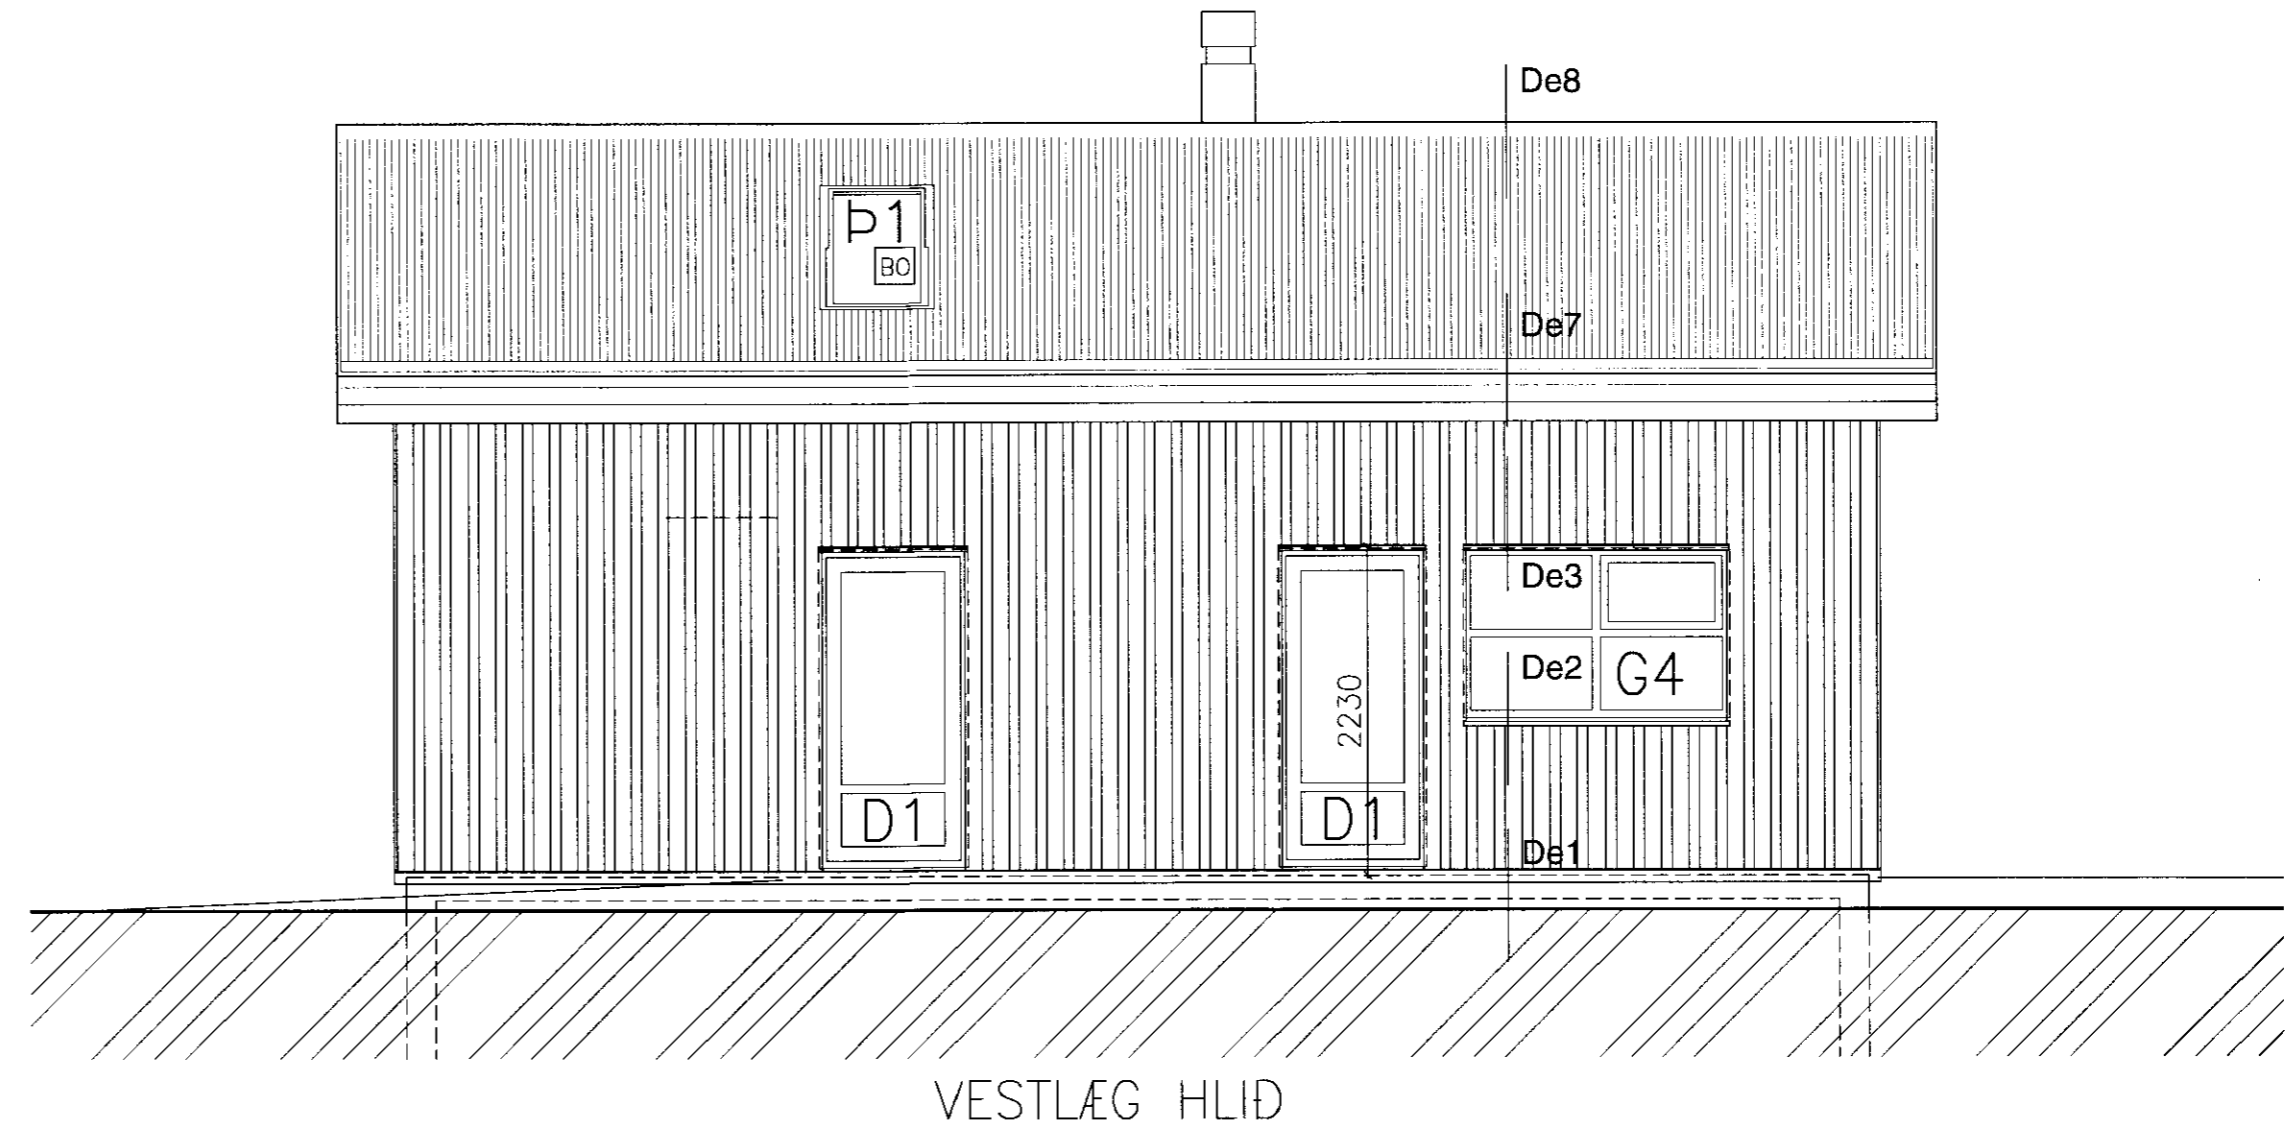


Gunnar Óskarsson

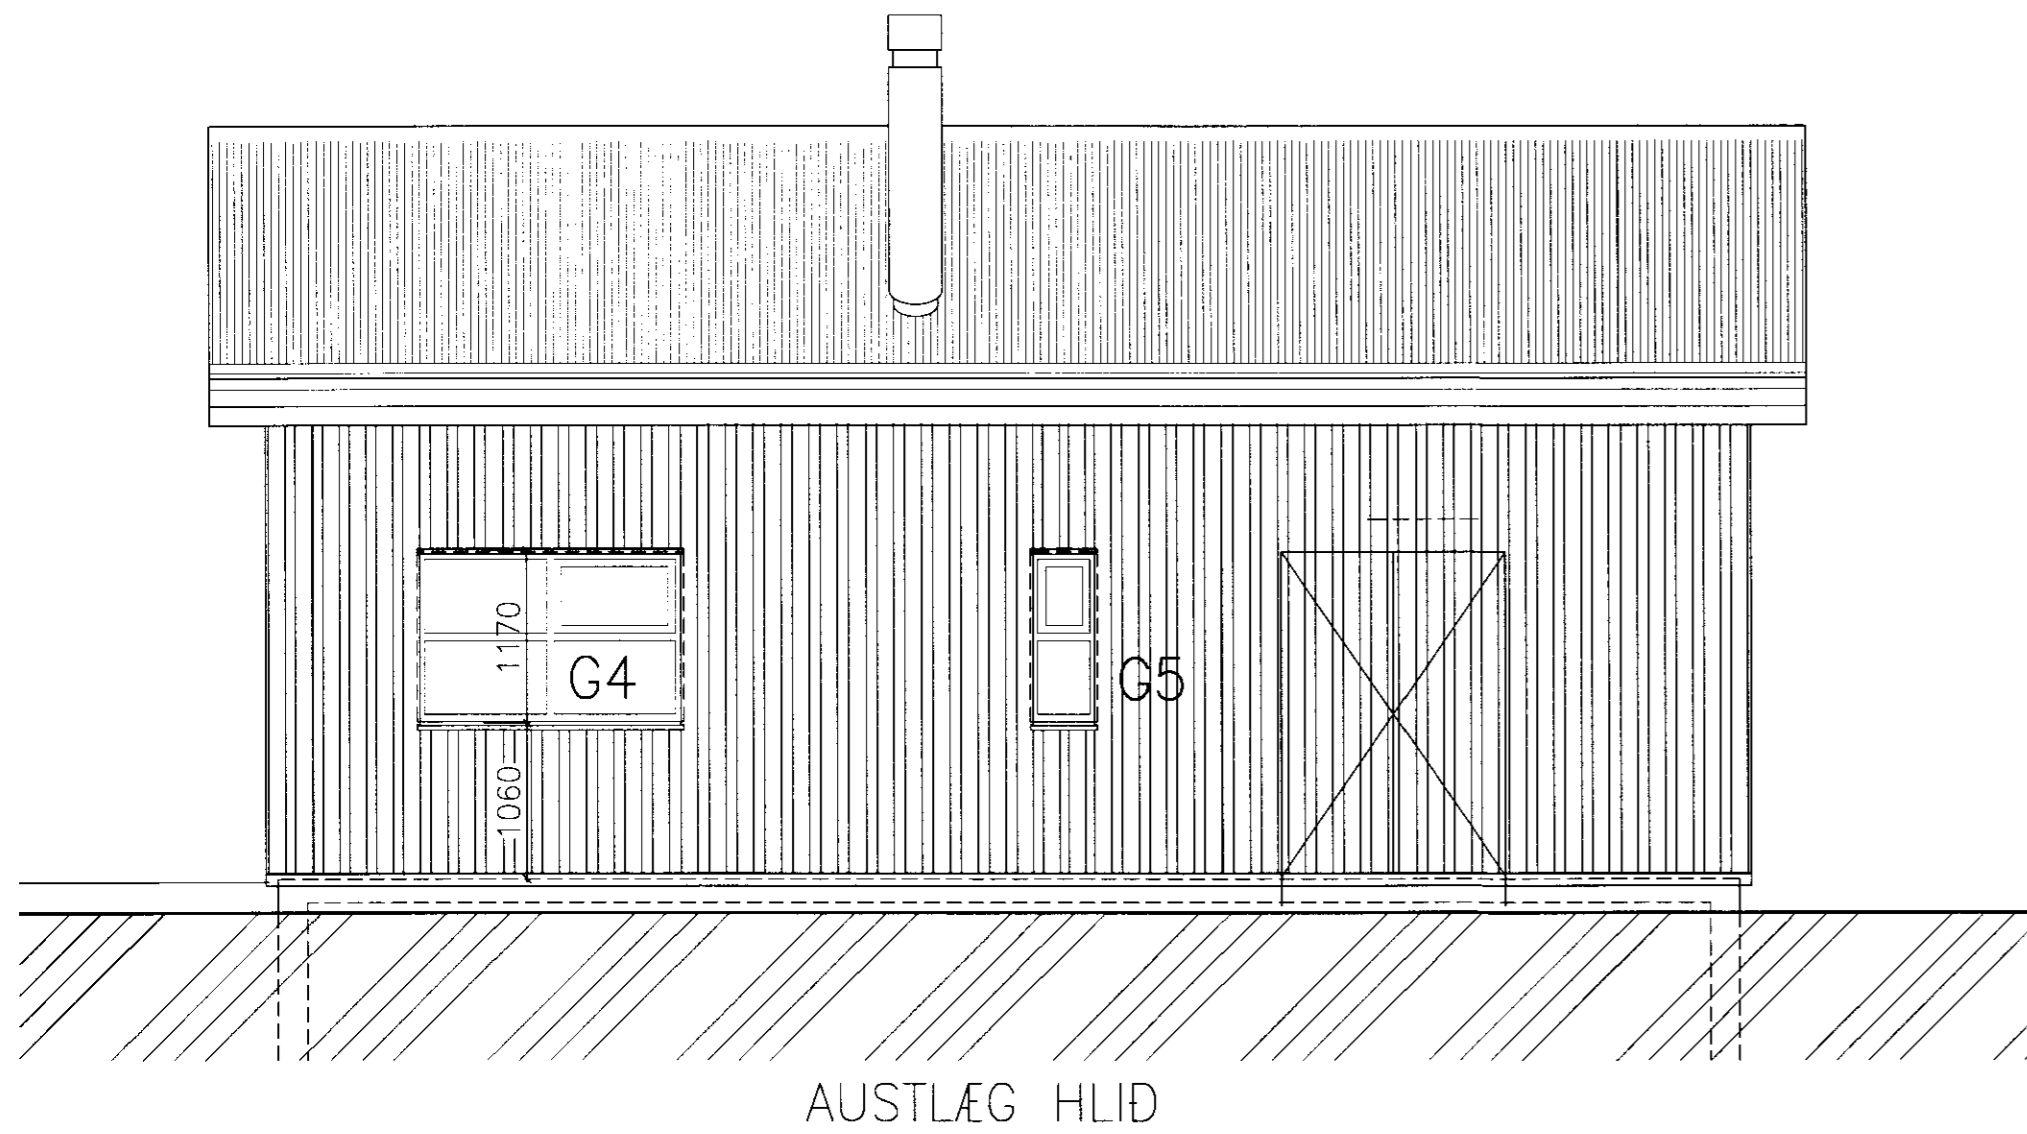

P1

Þakgluggi – B0 – er stöðluð framleiðsla, fylgihlutir og flansningar til þess að fella að þakstáli. Nákvæm útfærsla þegar framleiðandi hefur verið valinn, – (endursk. teikn).

SUMARHÚS	H. GeSÓ	Nr. shh-A05
Skeiðháholt 2, lóð 01	M. 1:50 (A2)	
Útlitsmyndir	D. 12.05.2009	útg. 20.05.'09

Gunnar S. Óskarsson arkitekt FAI kt 180544 4299
 Teiknistofa GSÓ ehf Laugavegi 8 101 Reykjavík kt 420502 2140
 Vinnustofa Grettisgötu 3a s 551 7980 f 551 7989 netfang geso@simnet.is