



## SNEIÐING 1

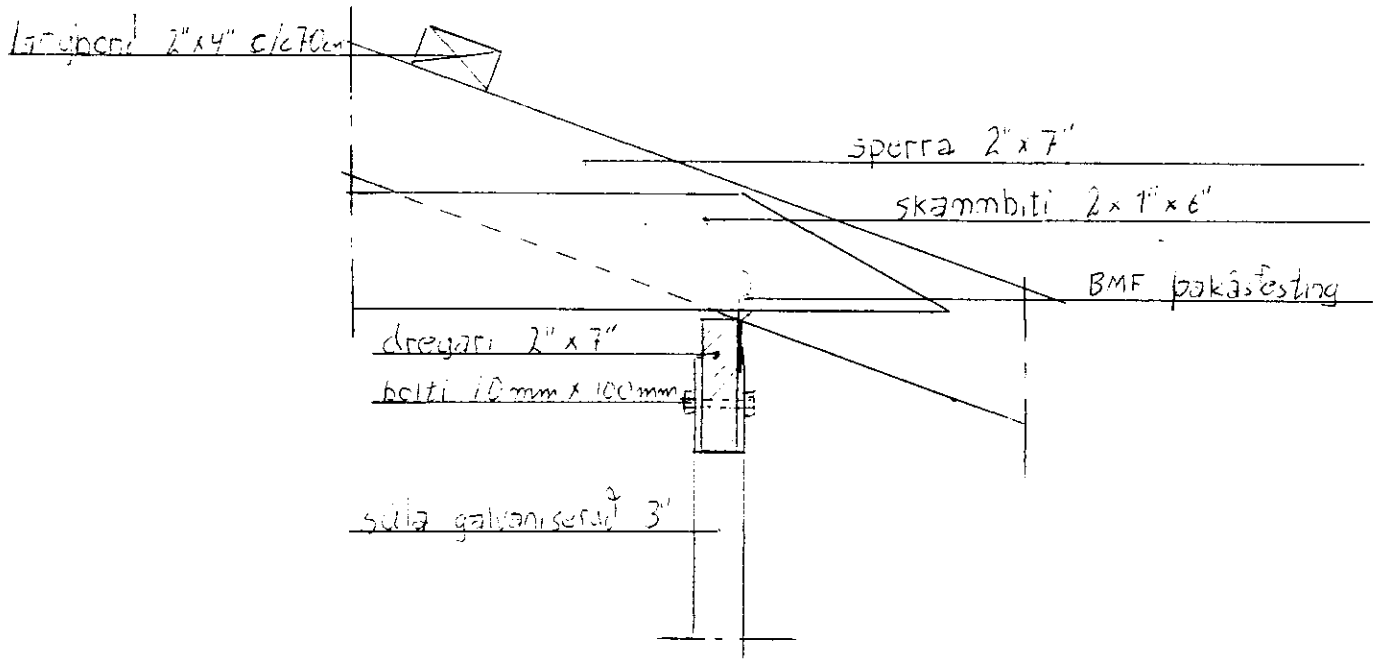

## SNEIÐING 2

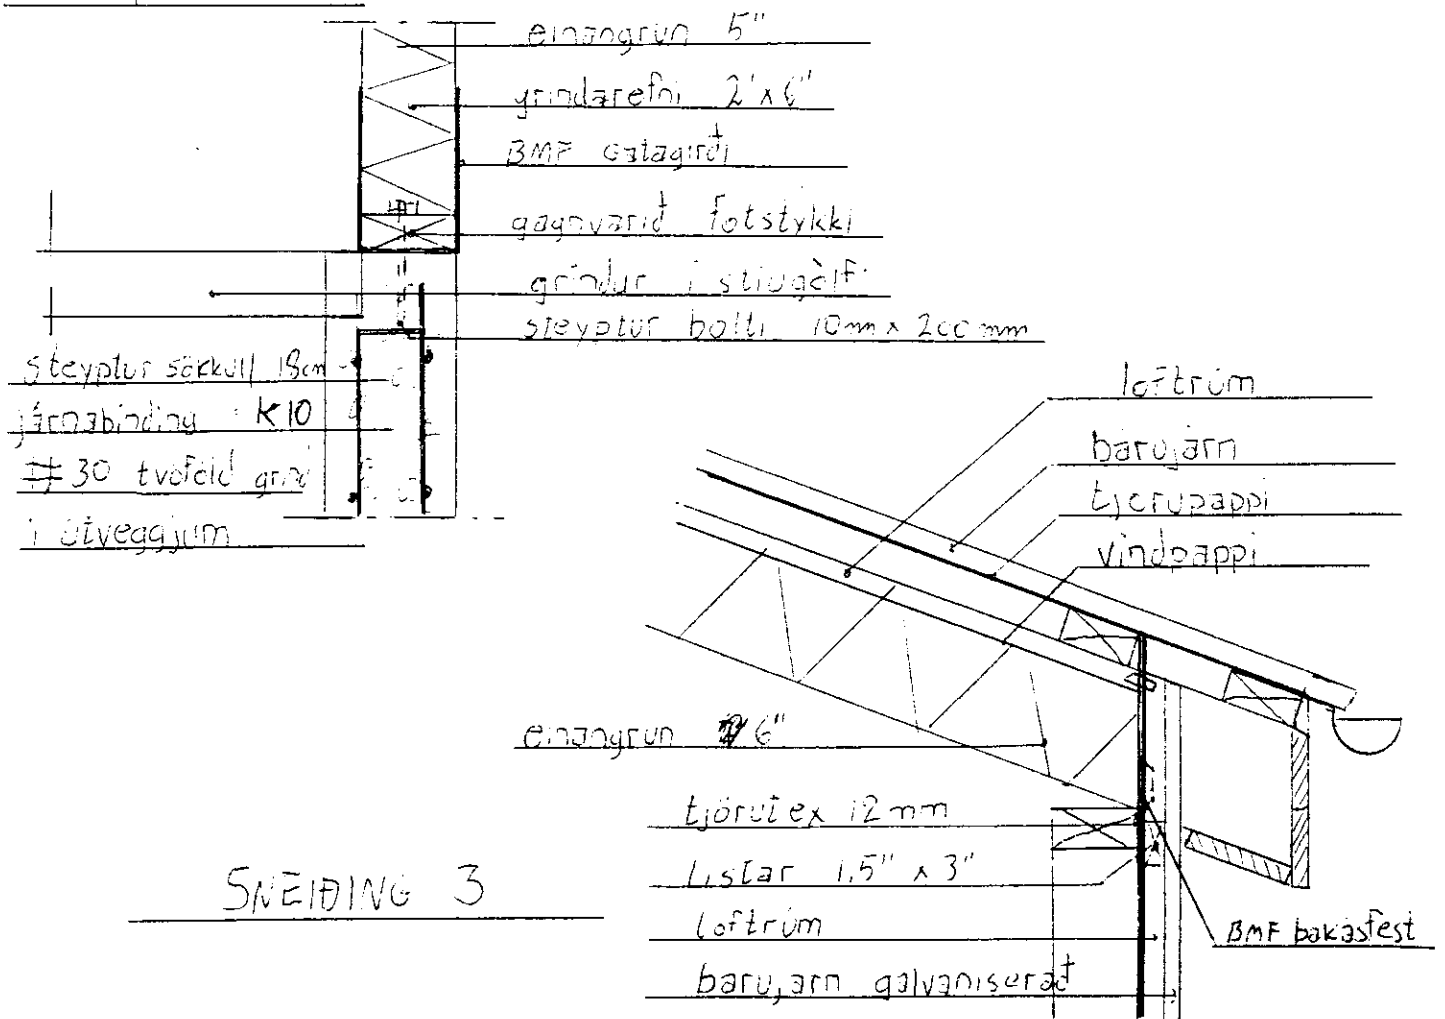

## SNEIÐING 3

MKV 1:10