
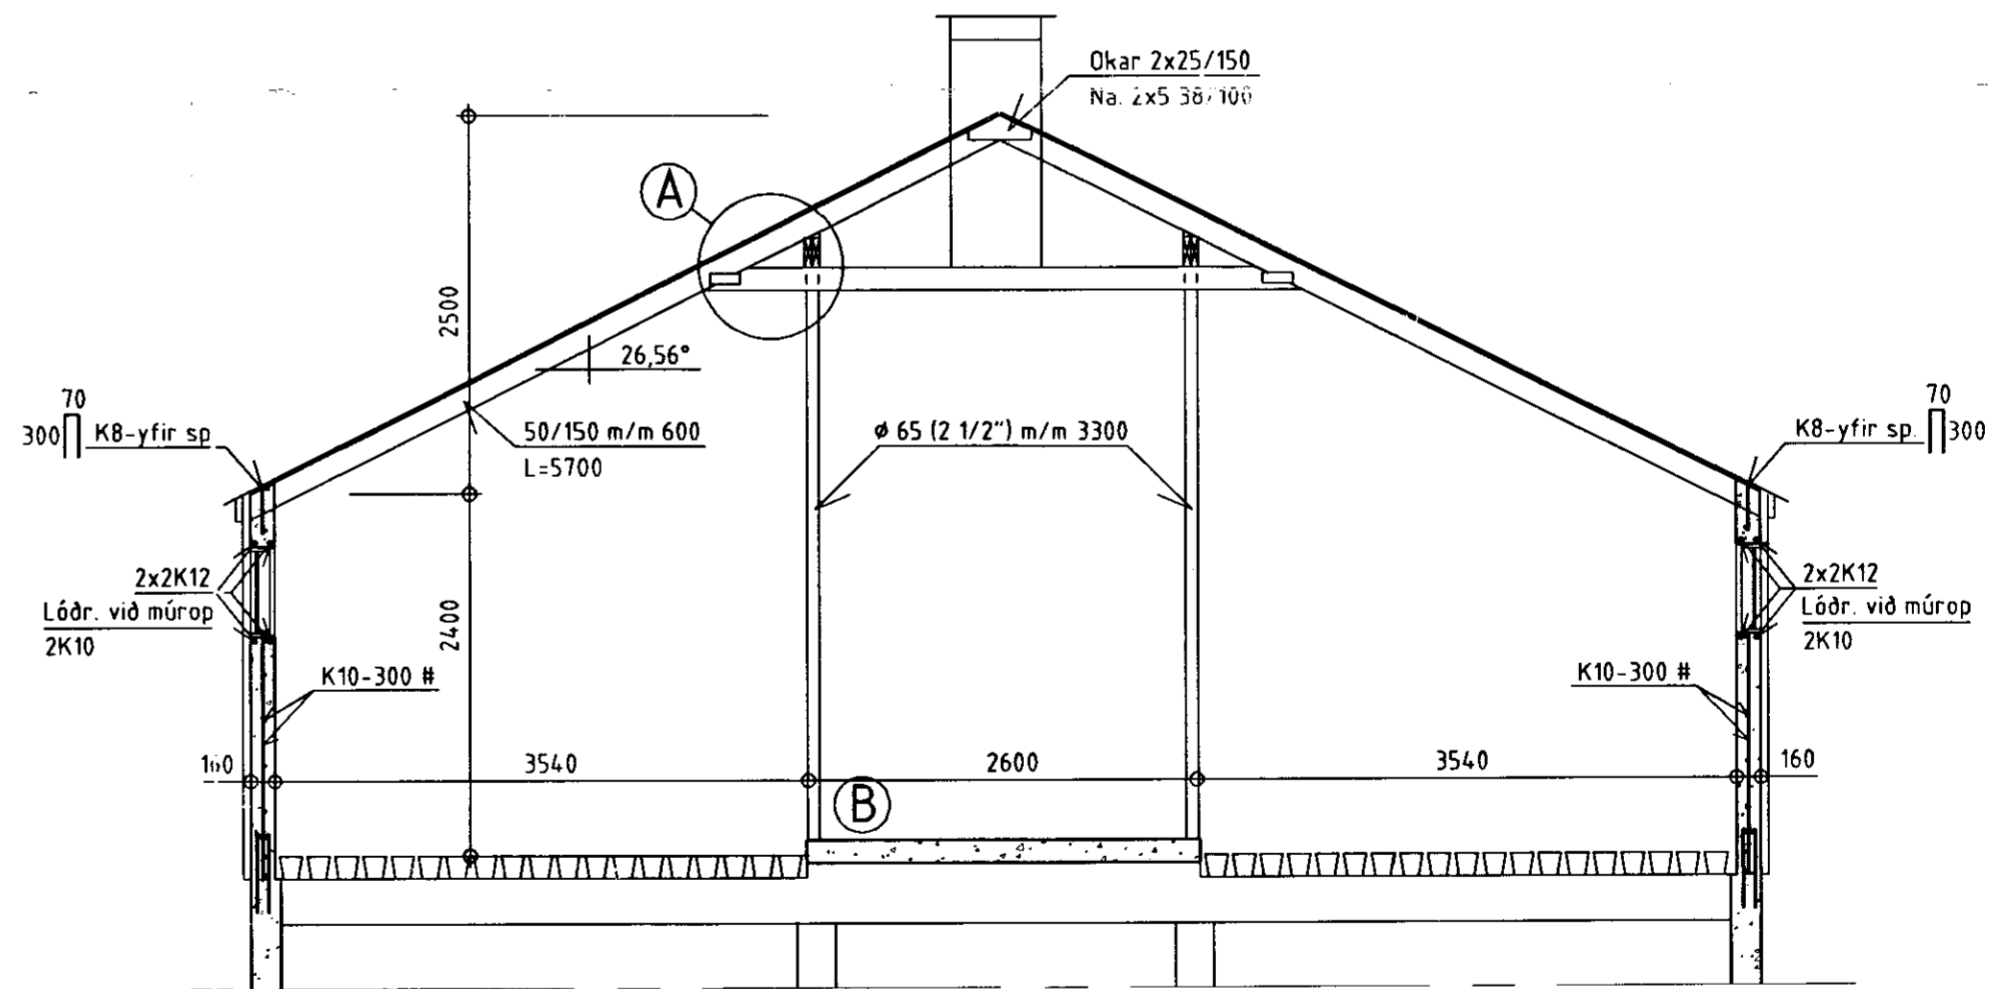


Dak grunnmynd
M=1:50

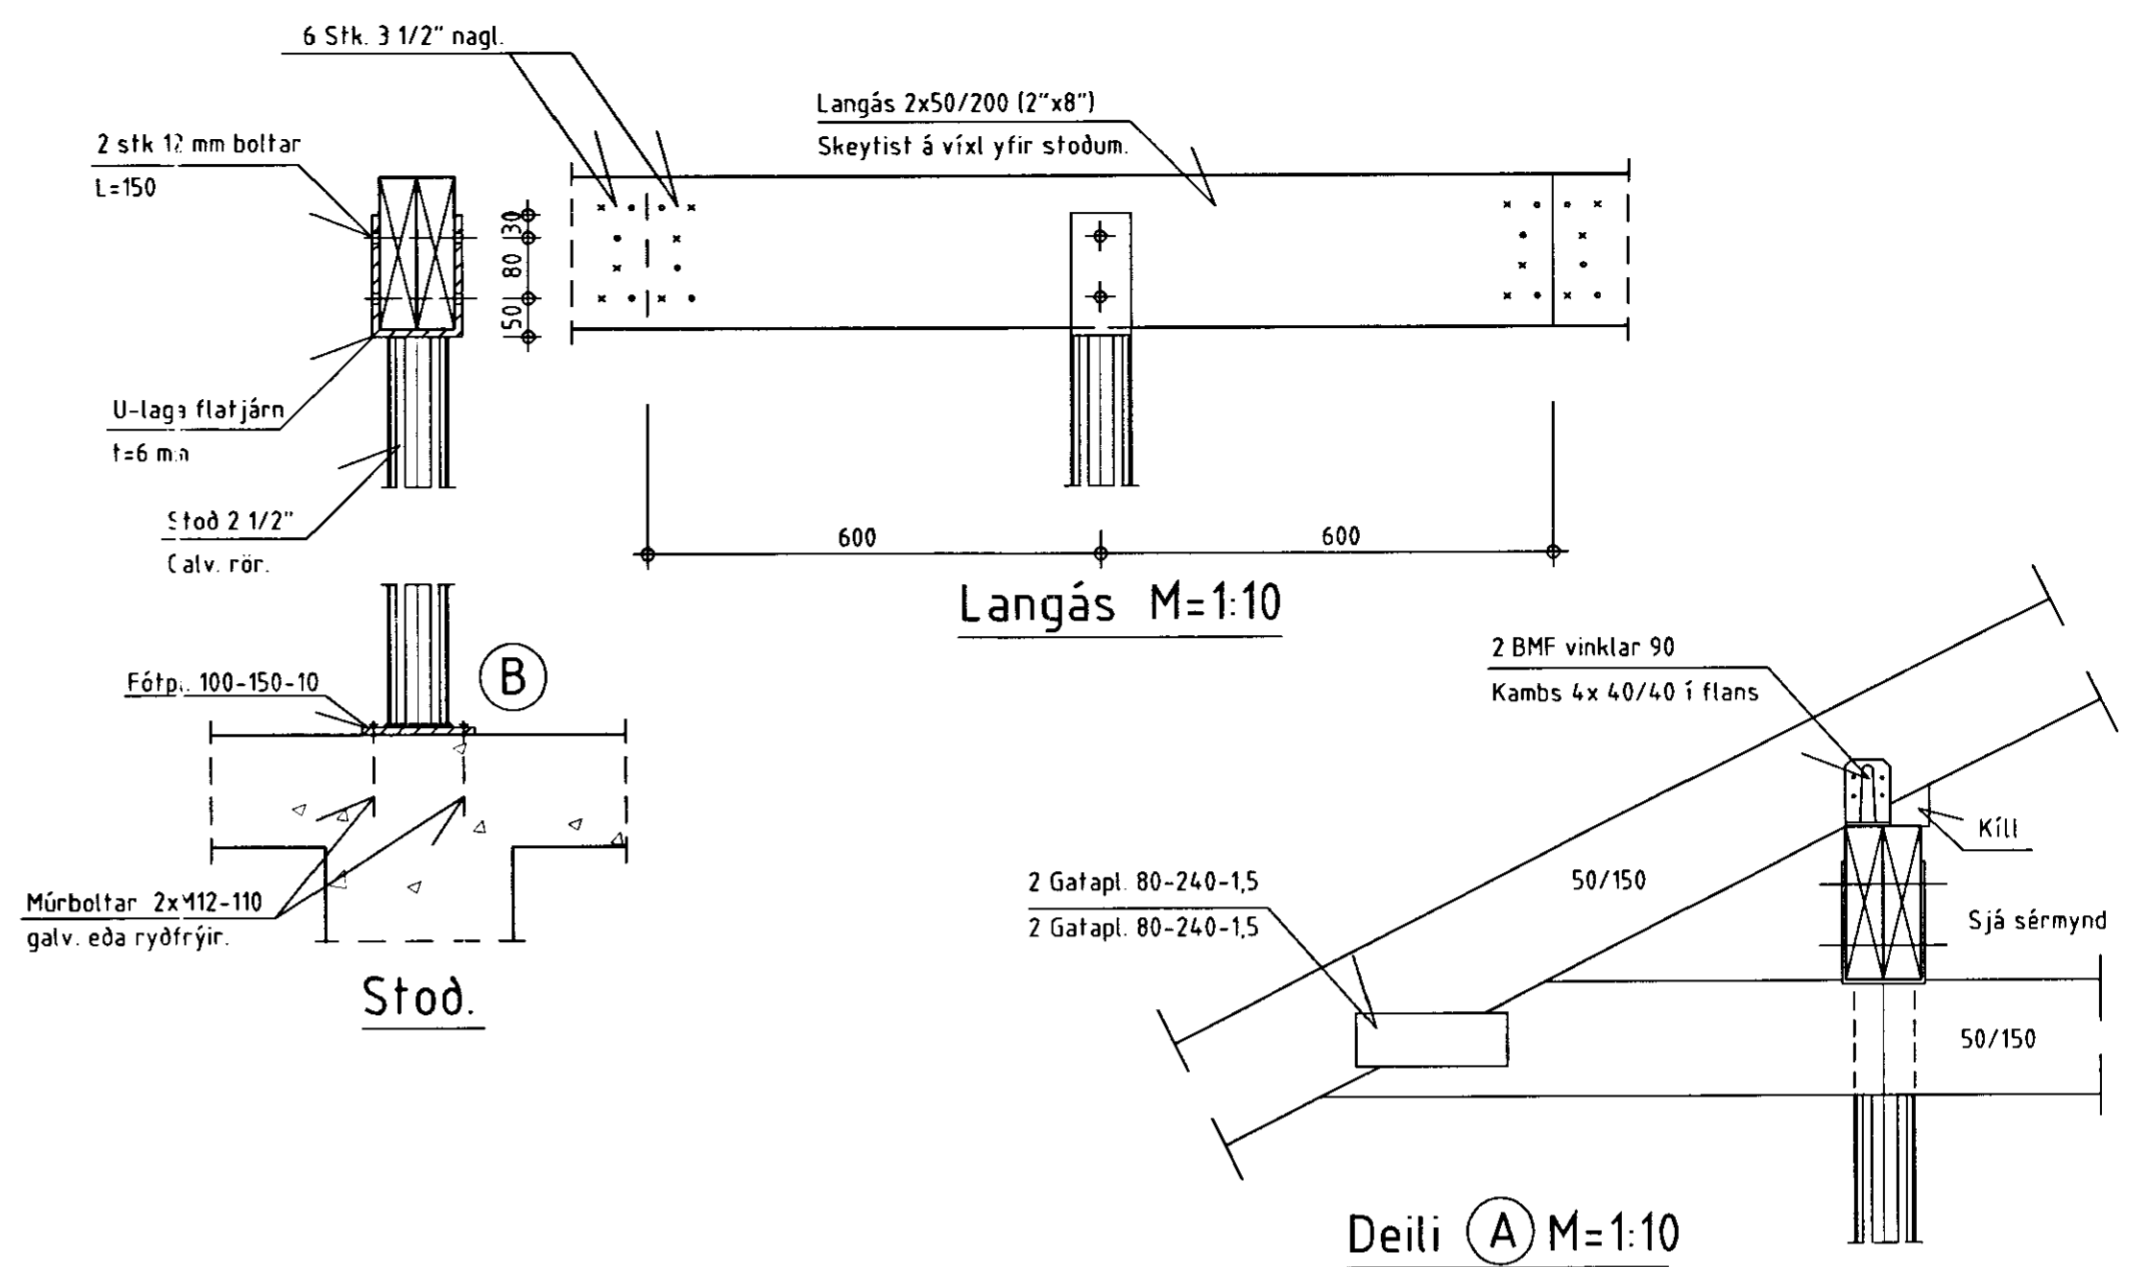

Dak þversnið
M=1:50

BYGGINGAÞJÓNUSTA BÆNDASAMTAKA ÍSLANDS	Verk nr: 0518-10
BÆNDAHÖLLINNI, HAGATORGI, REYKJAVÍK sími: 5630300	Blað nr: 5 af:
Skarð 2, Gnúpverjahreppi, Árnessýslu.	Mkv: 1:10 1:50
Geldneytafjós	Dags: 24/09/1997
Fjósgólf, grunnmynd og snið.	Breytt:
	Hannað: S.S. Teiknað: E.T.

Hannað: S.S. Teiknað: E.T.

Sig. Sigvaldsson