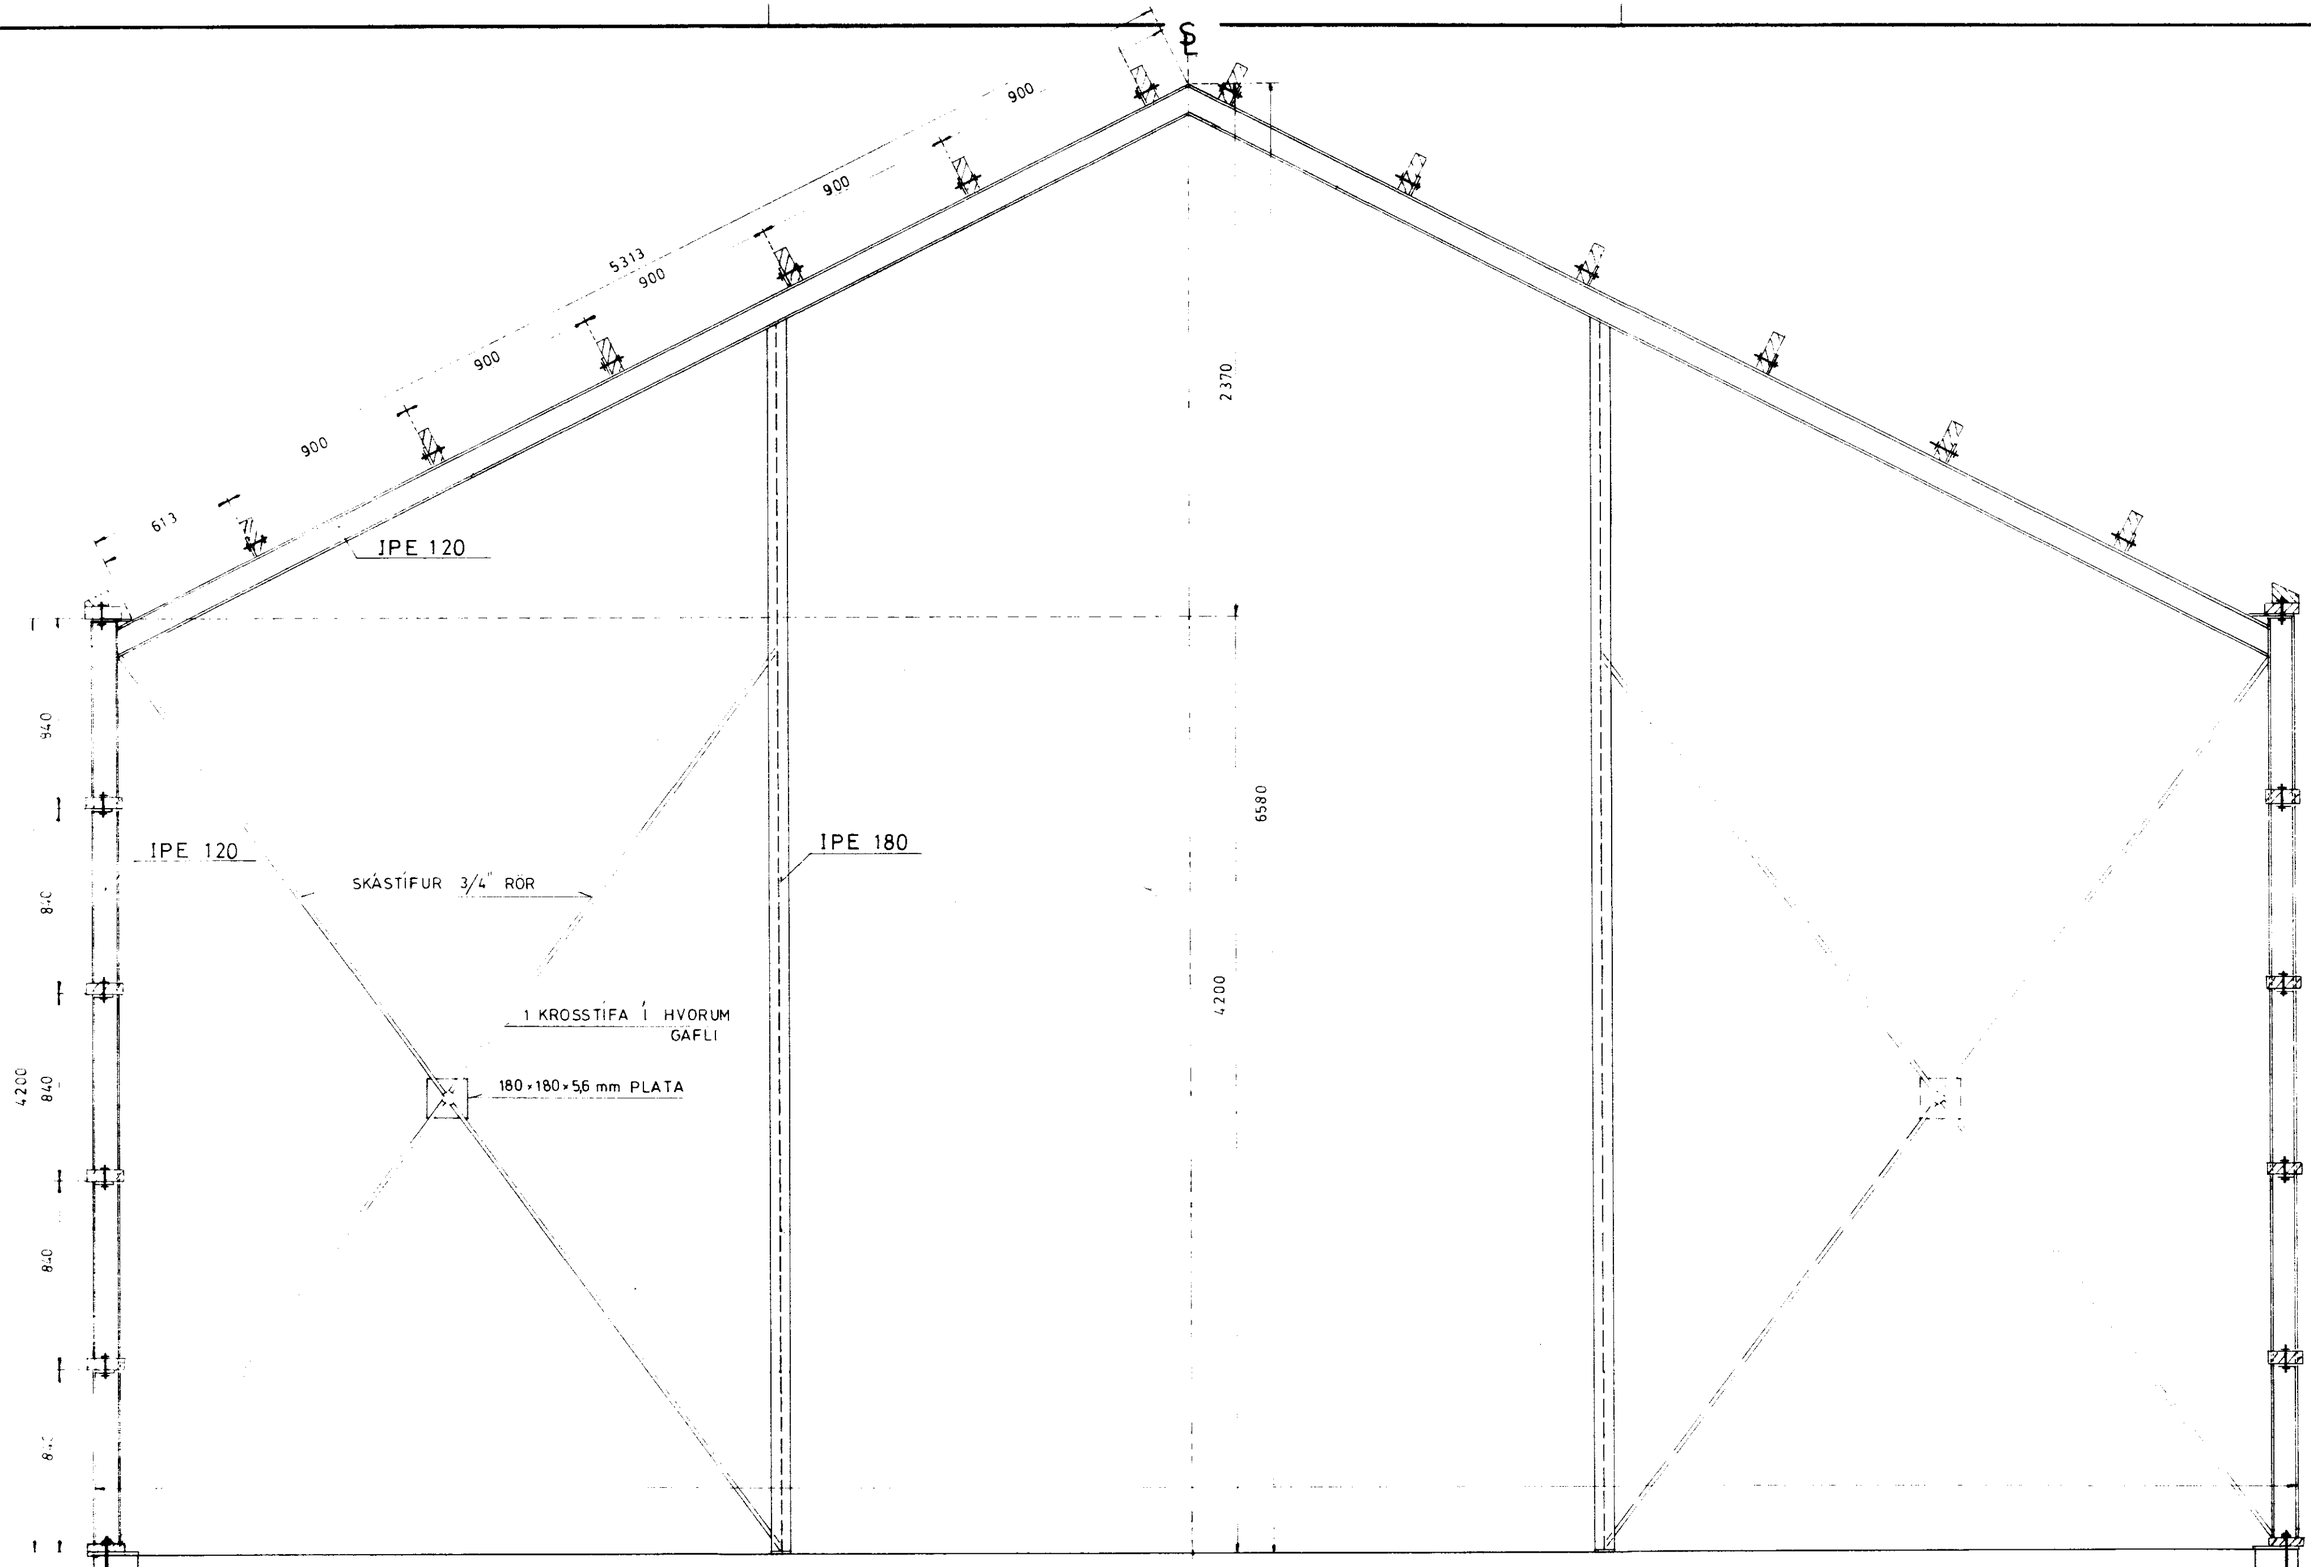

				VERKFRÆÐISTOFA SUÐURLANDS hf Heimahaga 11 Selfossi simi 99-1776	BLAÐ 4
				SKARÐ GNÚPVERJAHREPPI ÁRNESSÝSLU HLAÐA	KVARÐI: 1:20
				STÁLGRIND Í GÖFLUM	REIKN. DA TEIKN. DA DAGS: JÚLÍ '82
NR:	DAGS.	BREYTING	AF	SAMÞ.	NR