




Vesturhlið
M 1:100

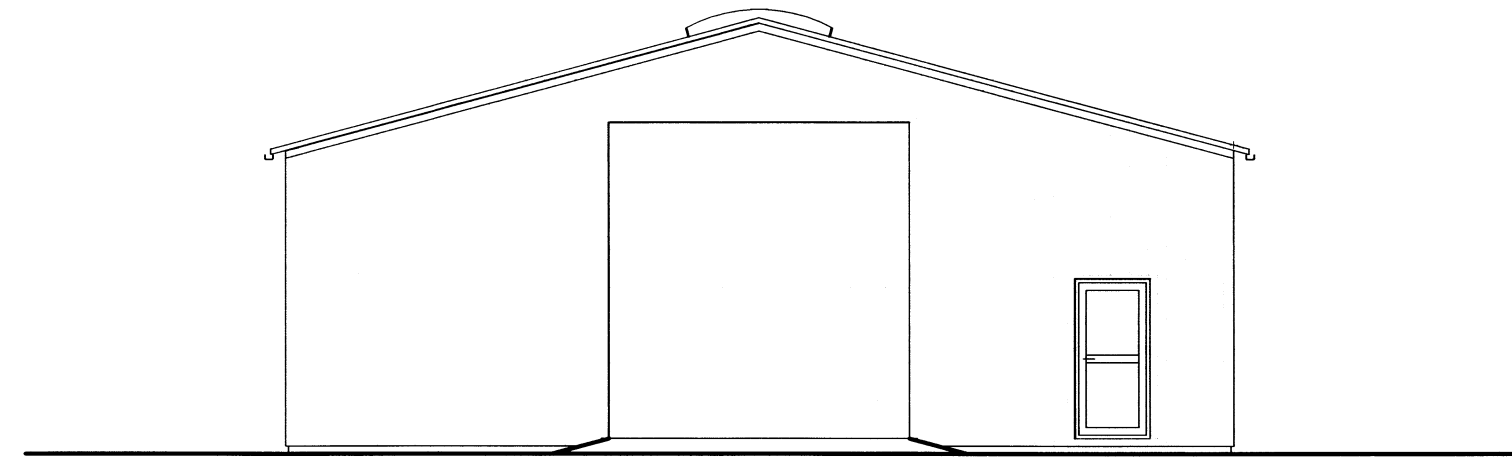

Suðurhlið
M 1:100

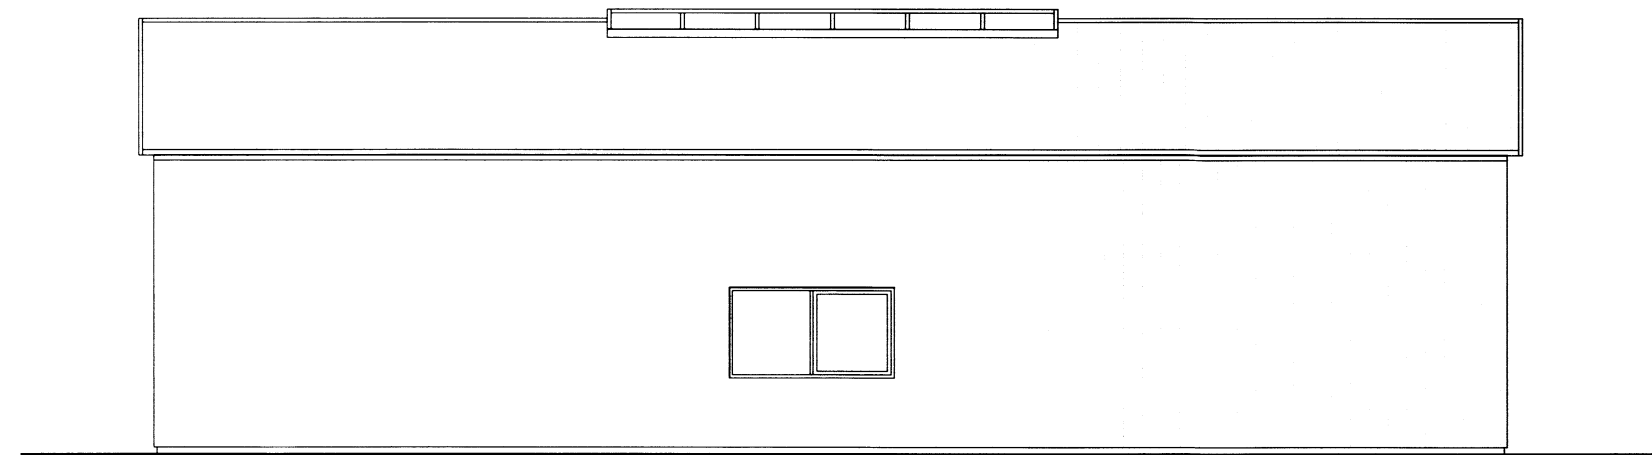

Austurhlið
M 1:100

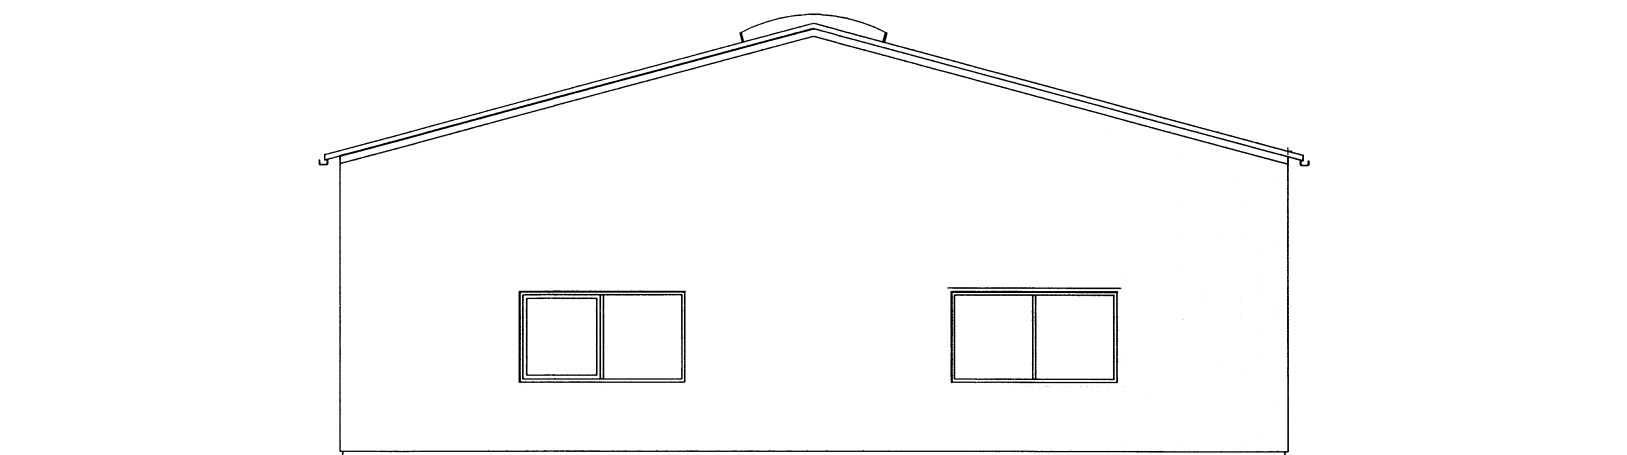

Norðurhlið
M 1:100

Skipulags- og byggingarfulltrúi Uppsveita bs.
Samþykkt
04 SEPT 2014
Pjetur G. Gunnarsson
Byggingarfulltrúi

ADALHÖNNUÐUR

ÚTG. DAGS. ÚTGÁFUFRILL HANNAÐ TEIKN. YFIRF.

EFLA
VERKFRÆÐISTOFA
Sími: 412 6000 www.efla.is

Skrifufellsnes, Skeiða-og Gnúpv.hr.
Geymsluhús
Aðaluppdráttur
Útlit

TEIKNINÚMUR	BLADST./ERD	HANNAÐ:
2345-011	A2	TEIKNAD: SSt
01 002-02		YFIRFARID: GH

DAGS.	MÆLIKVARÐI	ÚTGÁFA
Mái 2014	1:100	A

SAMÞYKKT
Kennitala: *Guðmundur Hjaltason* kt. 070966-5579

O:\Landsdæli.einf_2345\011_hjorsafadatur - Skemna\Teikningar-teikningasaf\2345-011-002.dwg