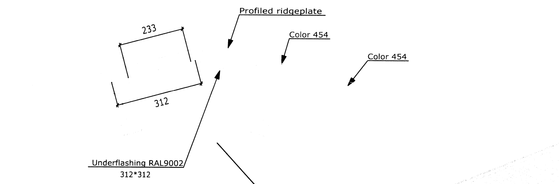

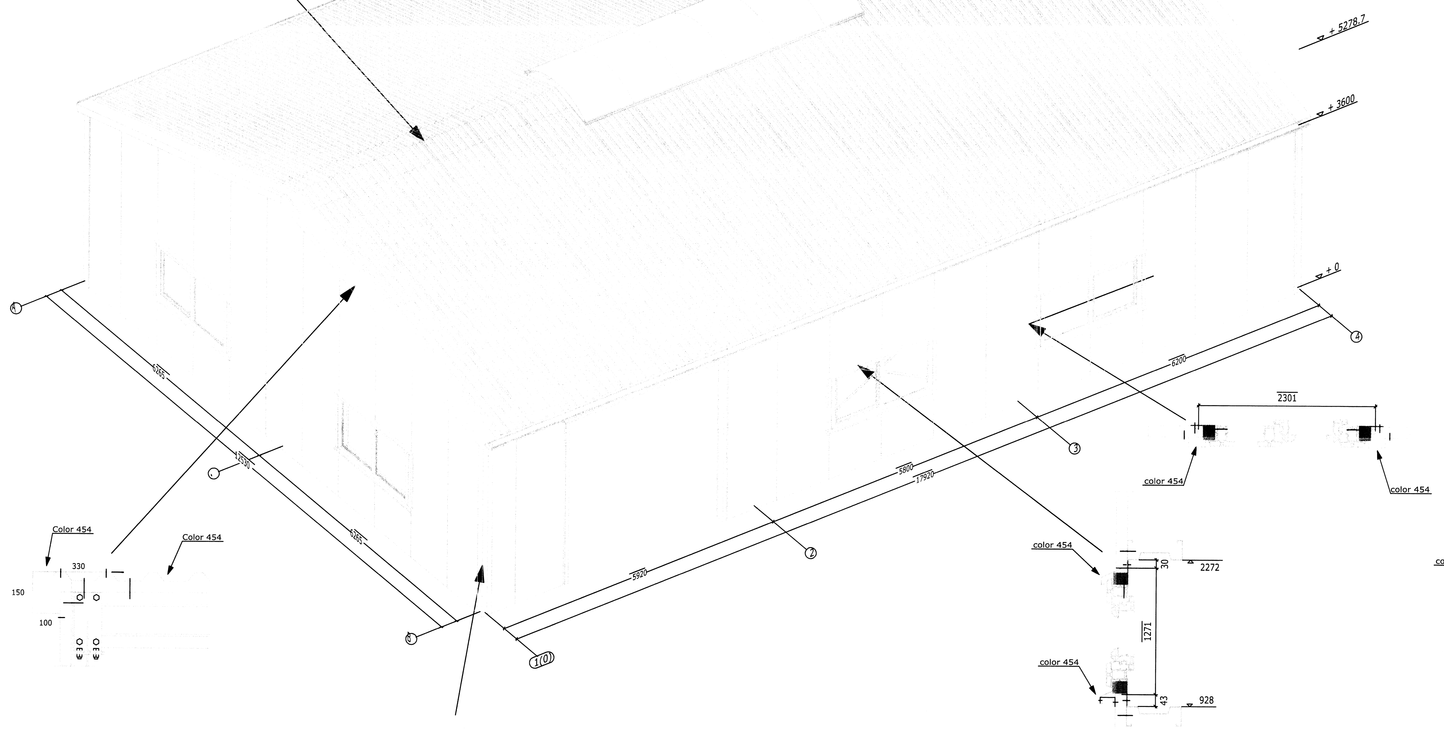

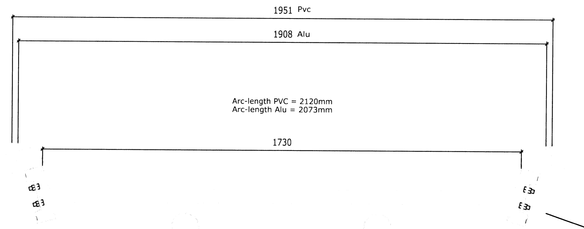

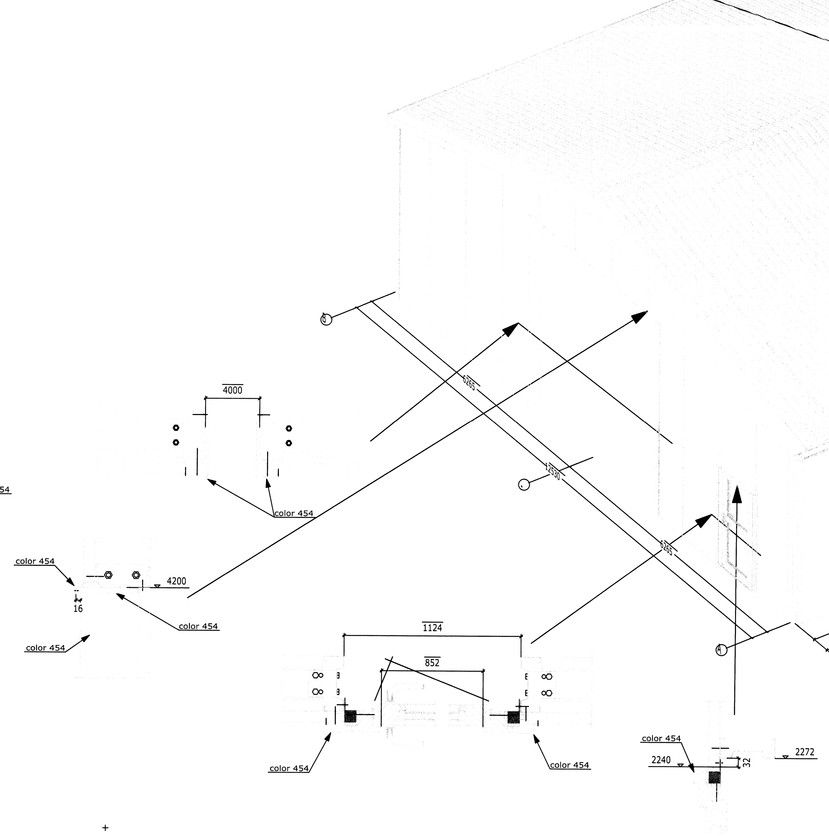

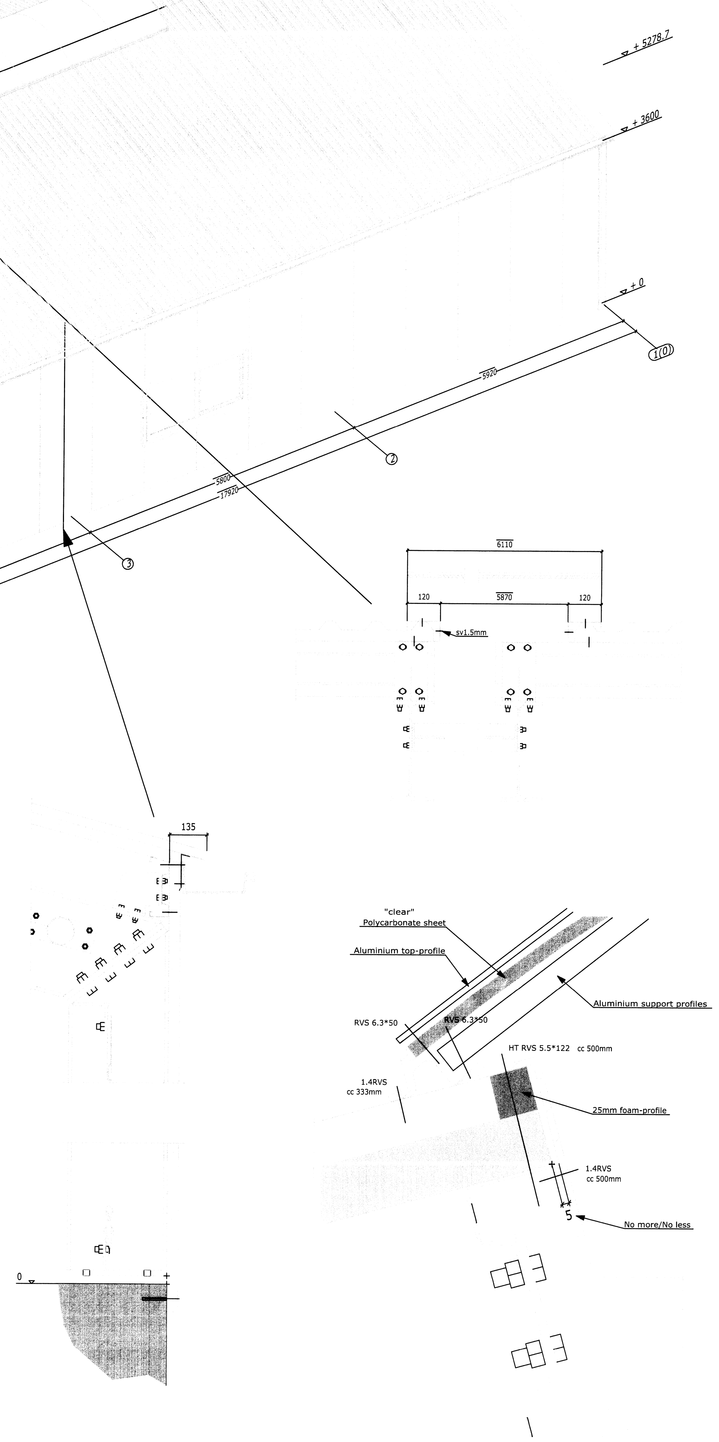

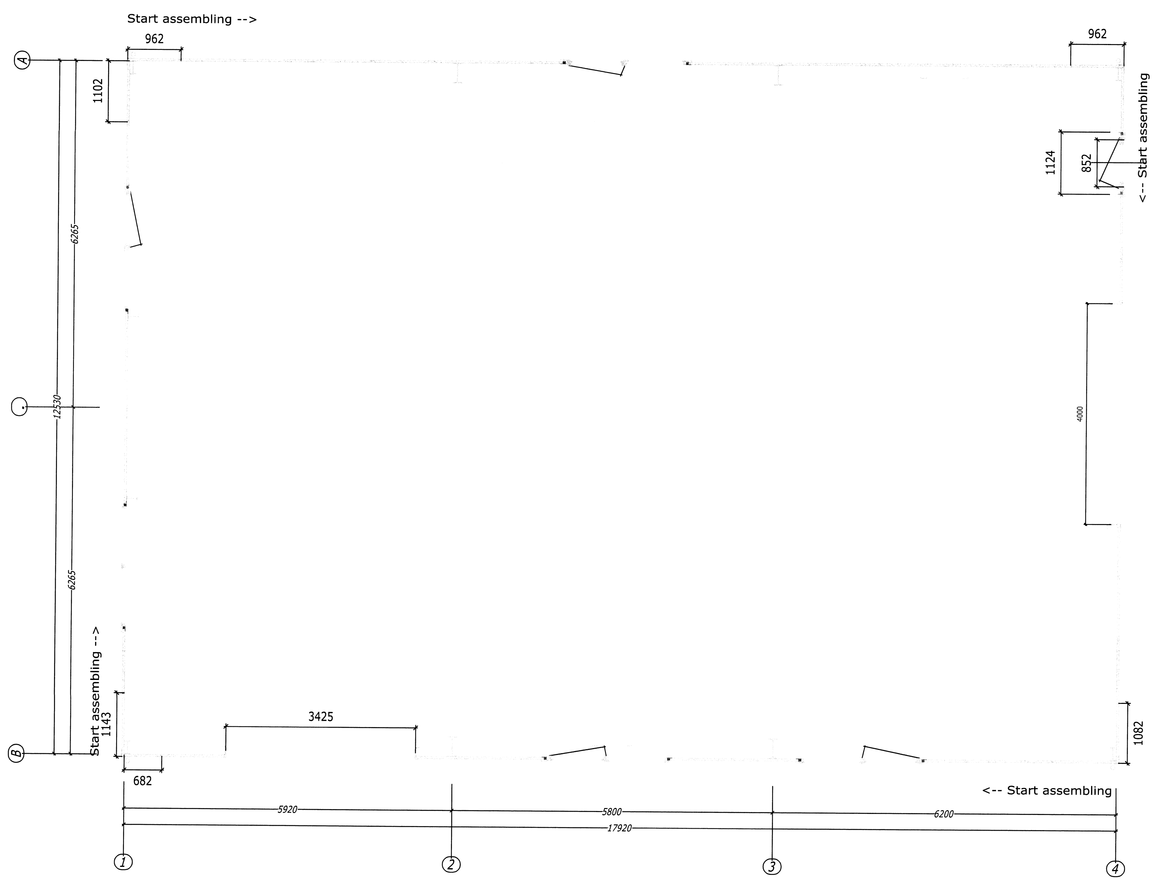

Rooflight detail

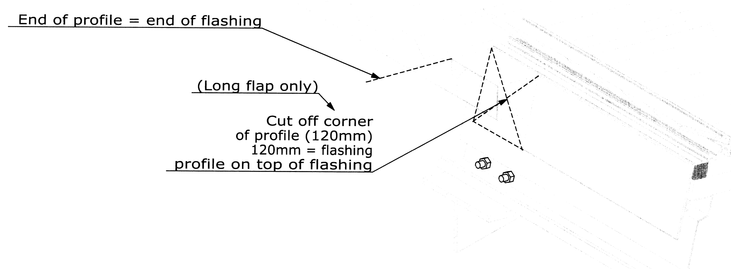

EFLA VERKFRÆÐISTOFA
Sími: 412 6000 www.efla.is

Yfirfarið og samþykkt 3.12.2014
Guðmundur Hafsteinn kt. 070966-5579

STATUS: TO BUILD 04.07.2014	
H. Hardeman BV.	
Constructief bezig	
Projekt: Skriðufellsnes - 166687 Skeiða- og Gnúpverjahr. Skemma, Sérteikningar Frágangsdeili	WIJZ: 04.07.2014
Opdrachtgever: Landstolpi EHF	DAT : 16.06.2014
	SCH : -
	TEK : C.G.Zondag
Onderwerp: Details	BLADNR: B02_D
Postbus 376, 3900 AJ Veenendaal Tel: 0318-521905, Fax: 0318-540651	WERKNR: 58008