
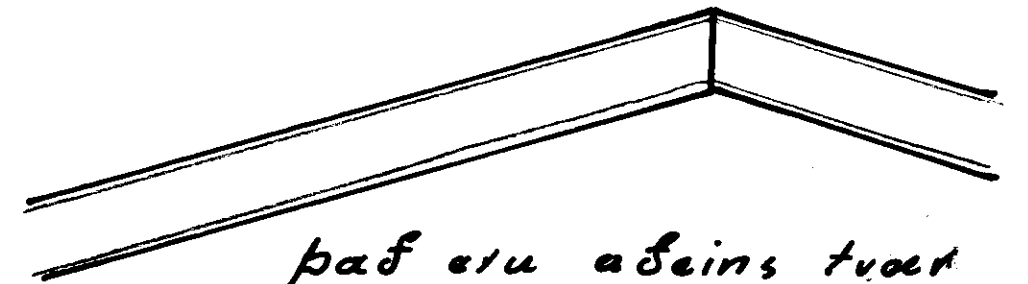


Sperrur IPE 200  $\approx$  450  
Langbönd 2x7"  $\approx$  60

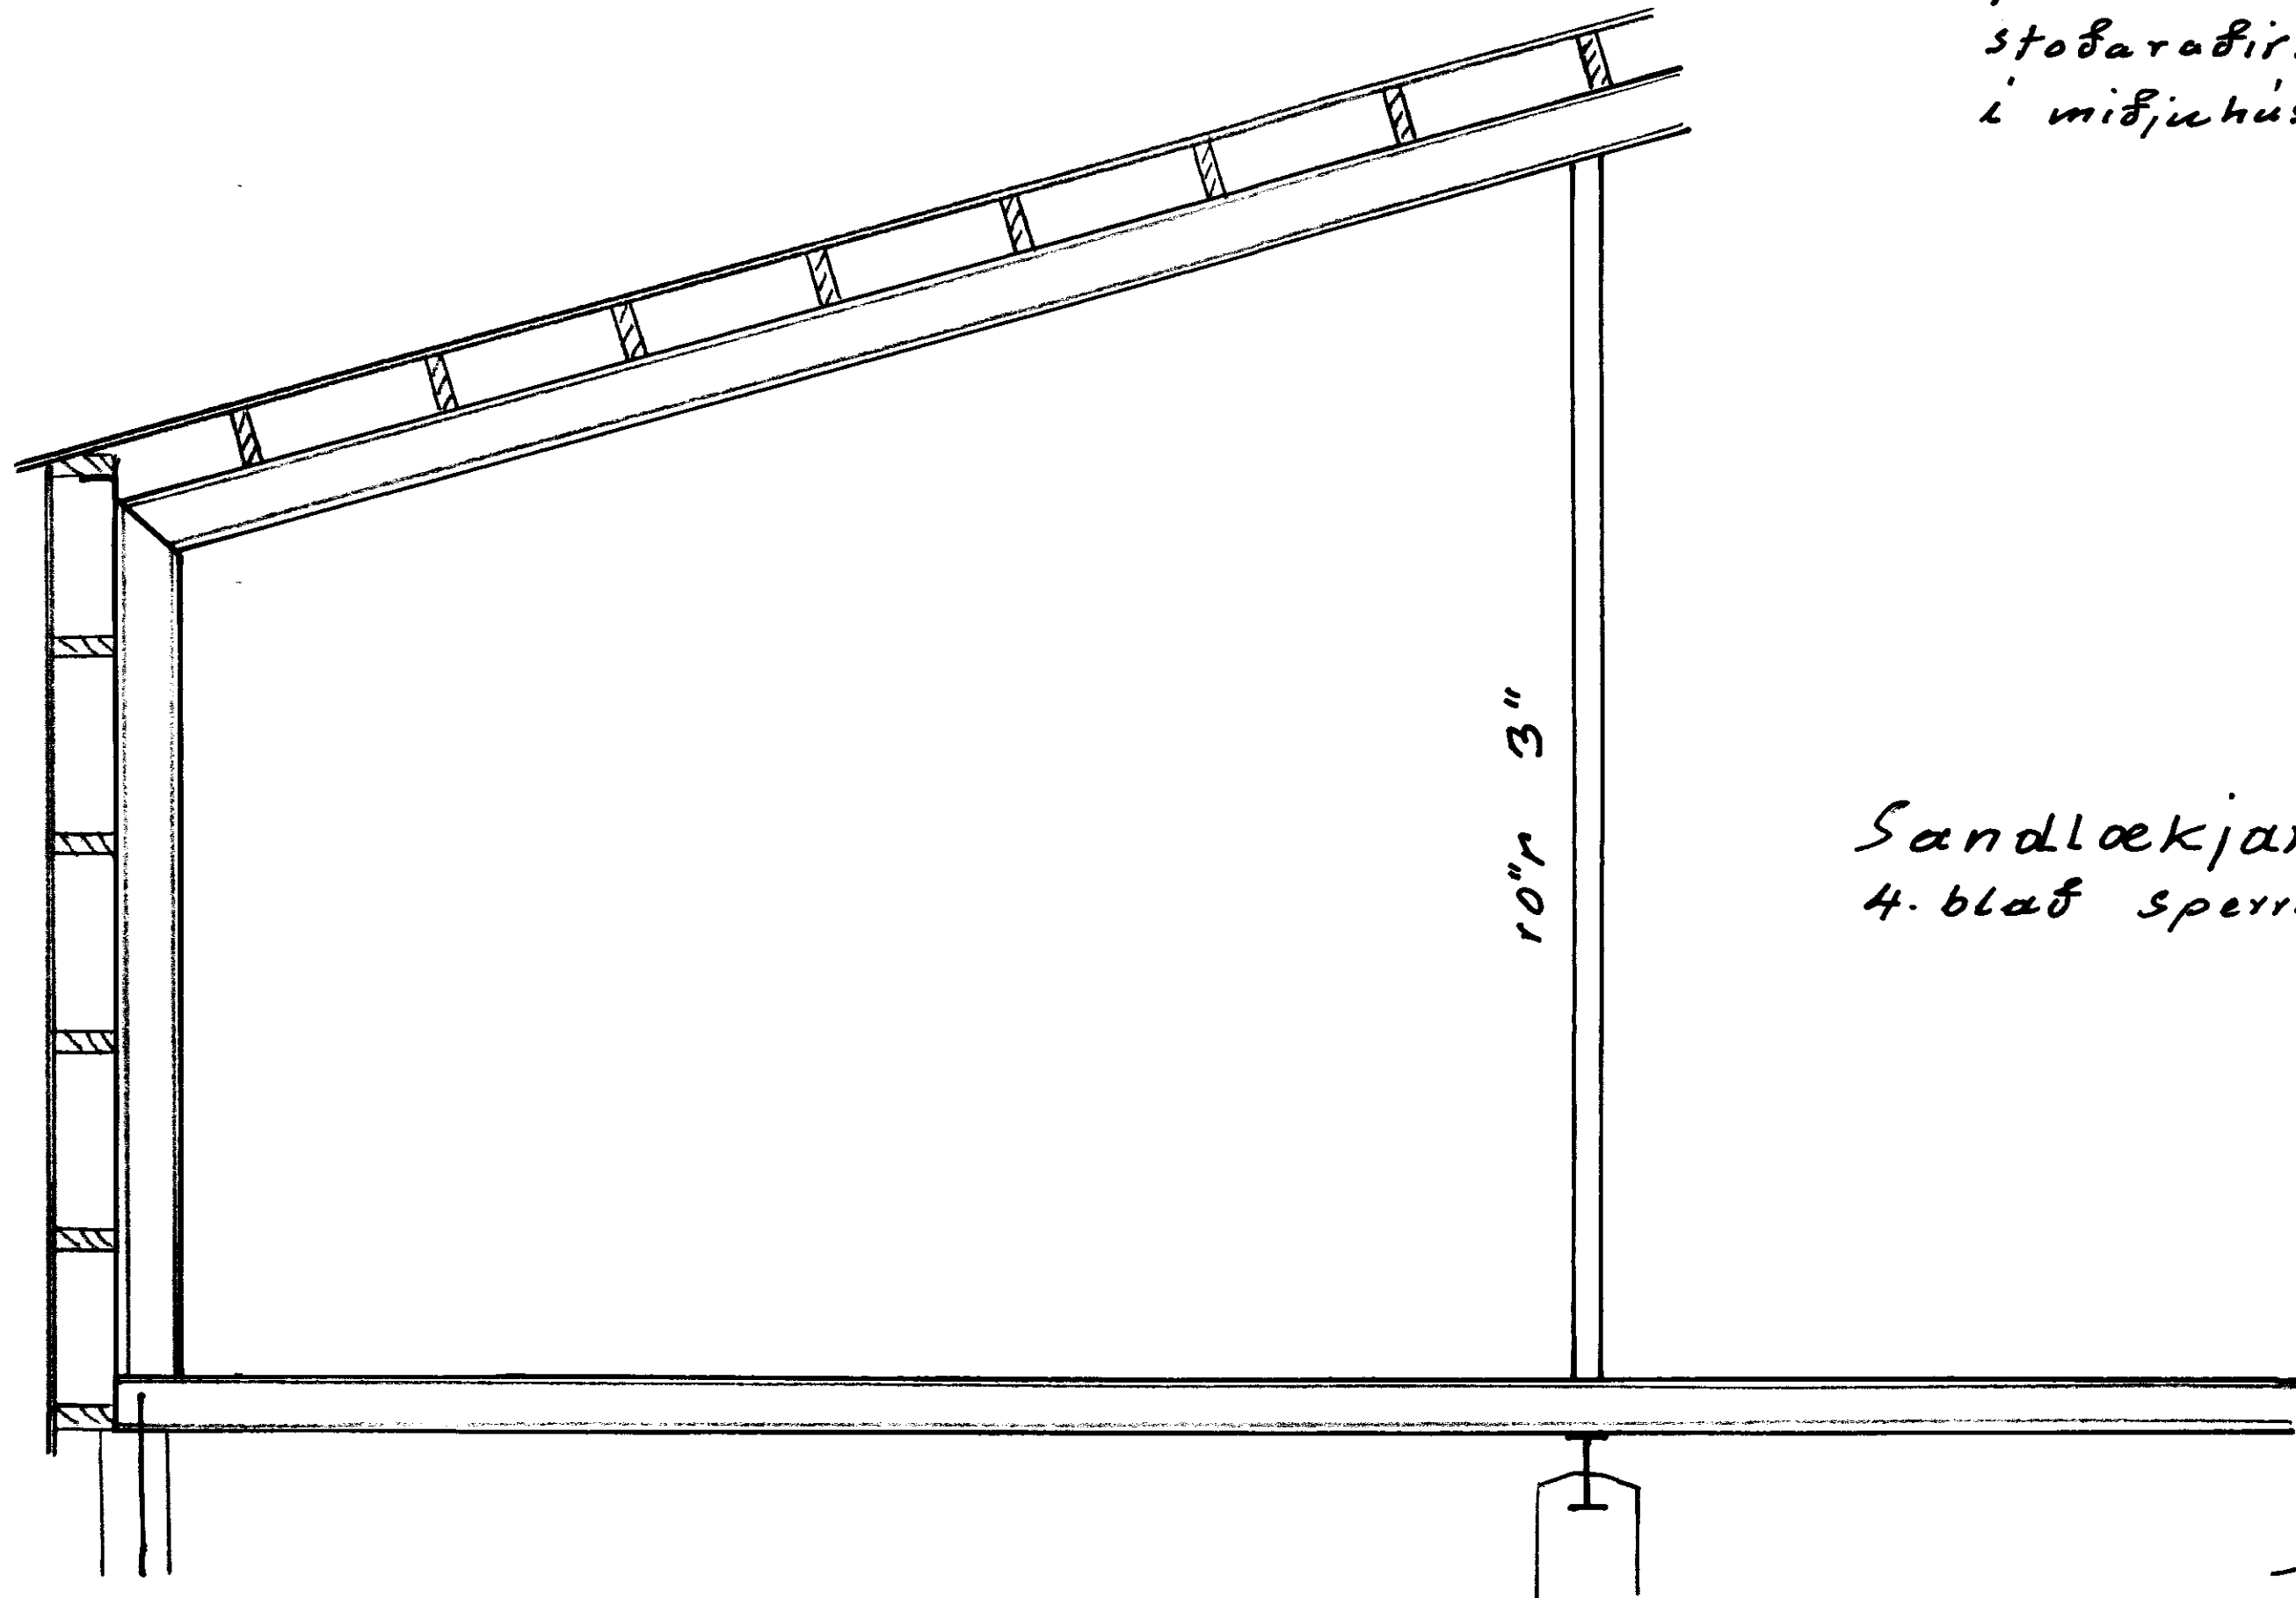

það eru aðeins tvö  
stoðaradír. Engin stoð  
í miðjuhúsi.

10" x 3"

Sandlækjarkot fjárhús  
4. blað sperra 1:20

1978

Markinn