



SNID A-A
M=1:50

Sperrur festist við langása
með BMF tengjárnun

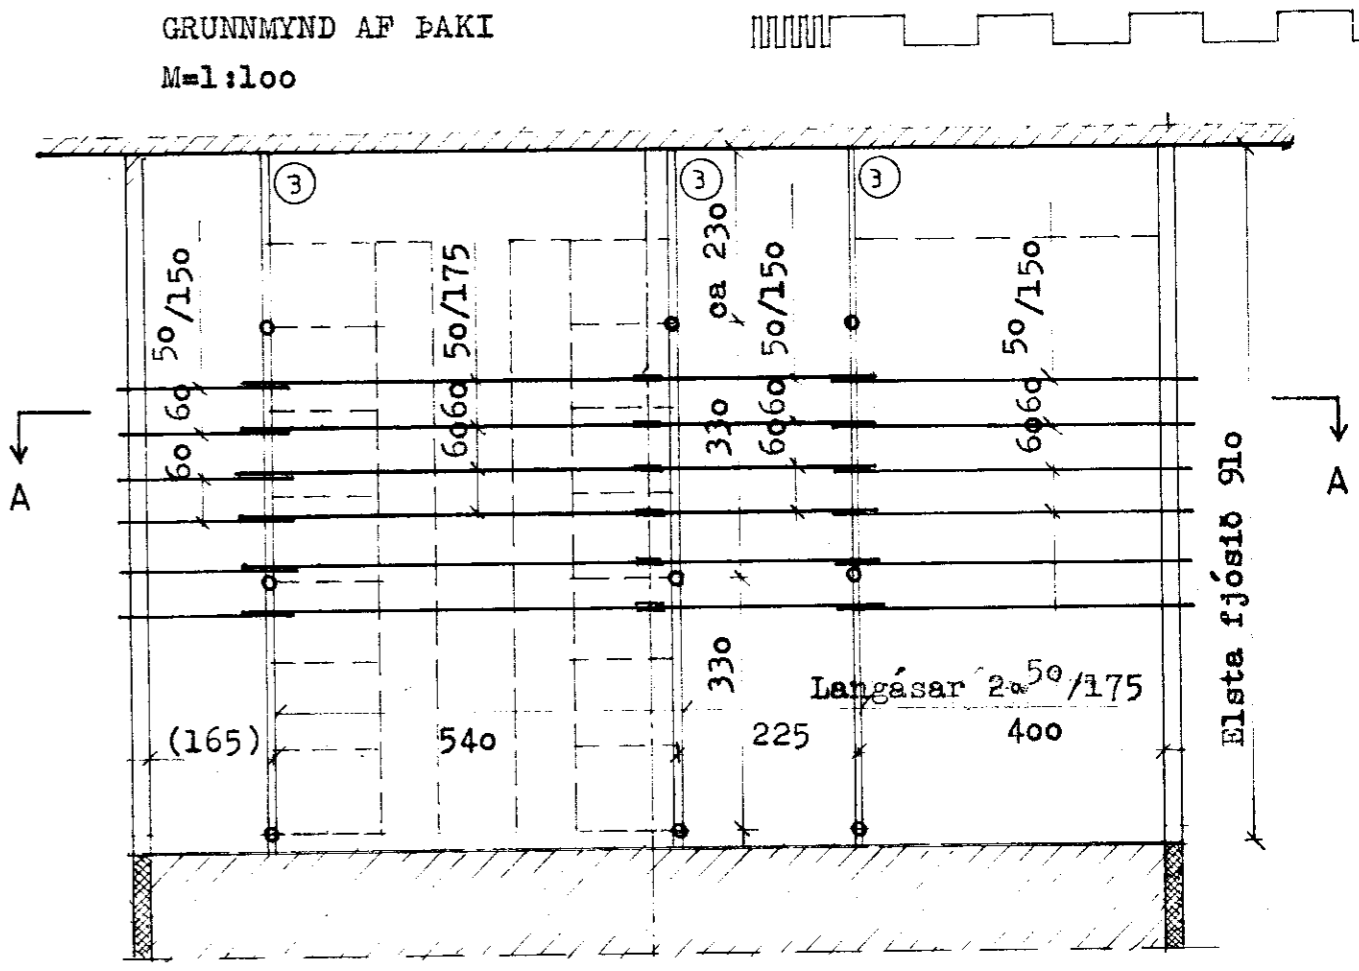


GRUNNMYND AF ÞAKI
M=1:100

LANGÁS
M = 1:10

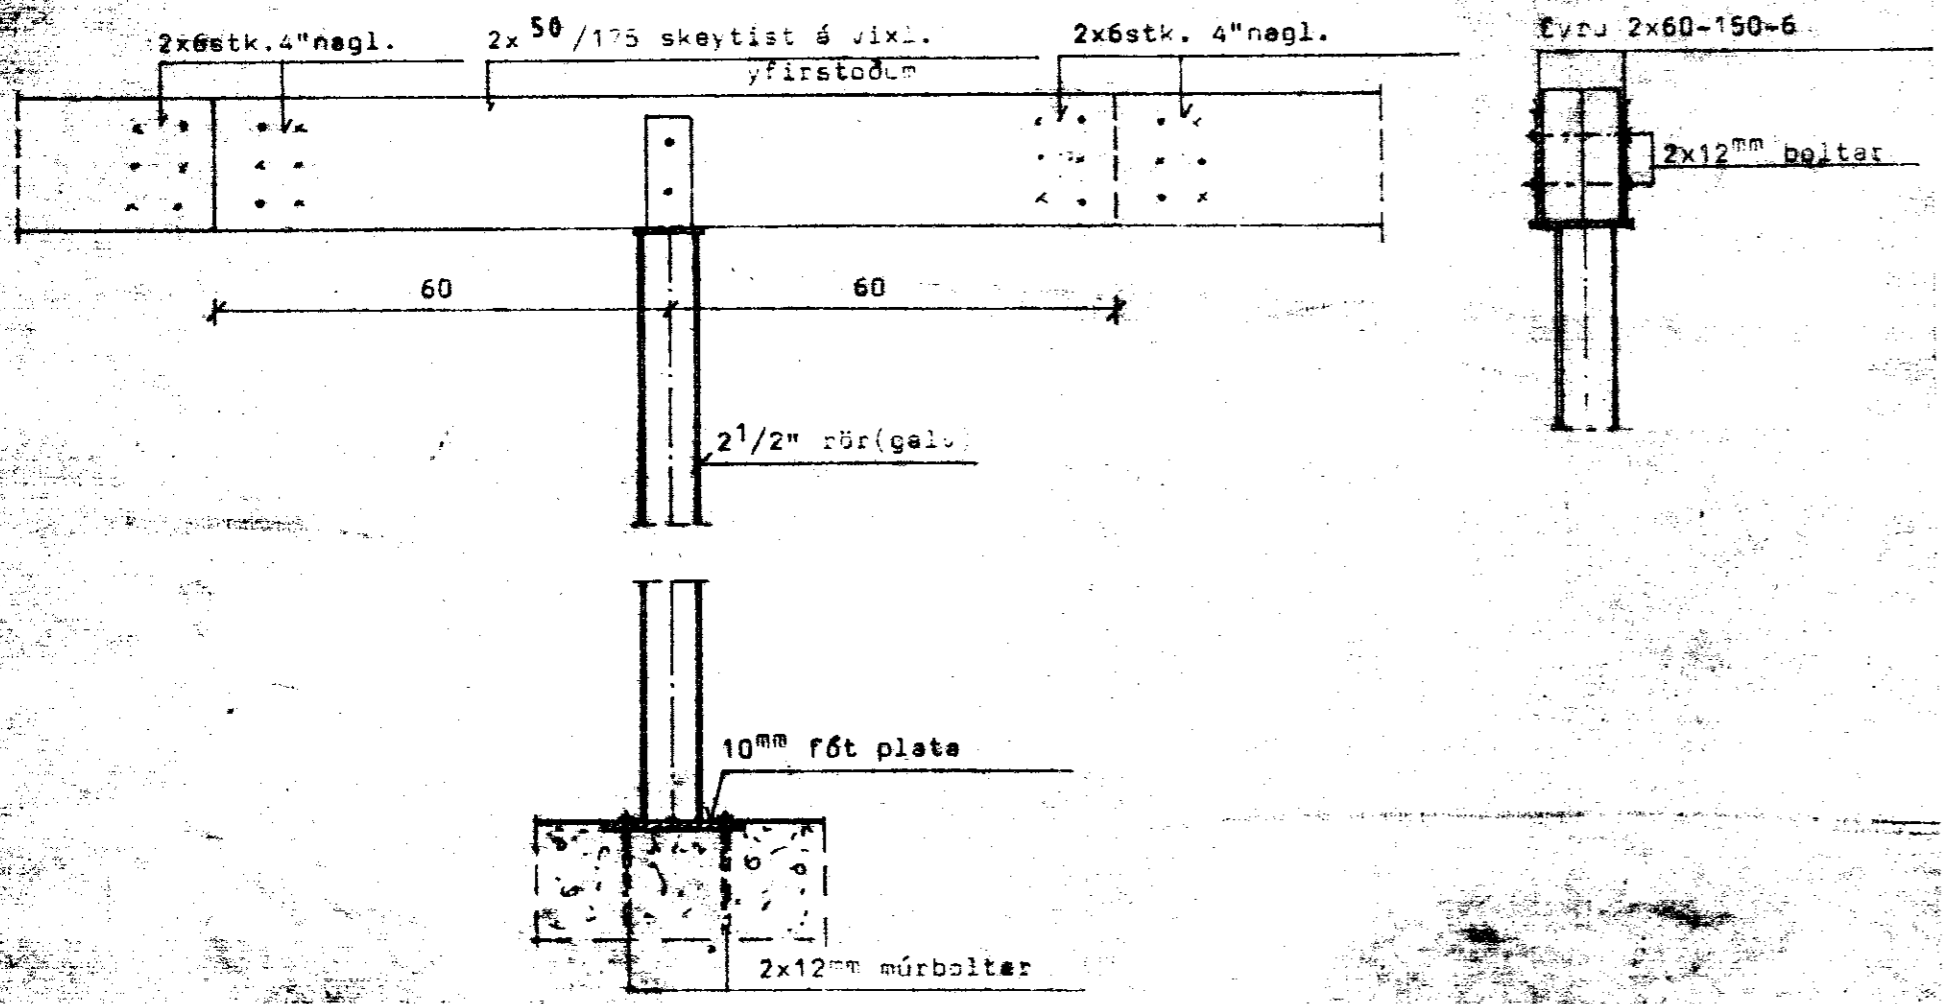

3 M=1:10

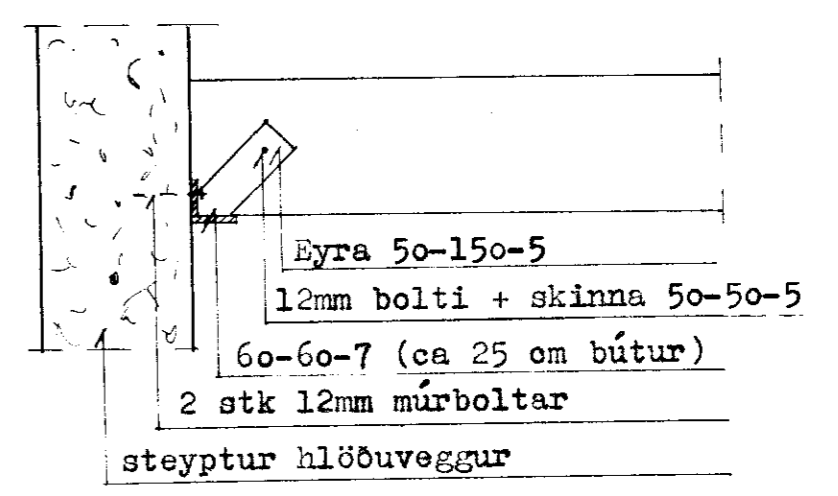

BL BYGGINGASTOFNUN LANDBÚNADARINS
LAUGAVEGI 120, REYKJAVÍK. SÍMI 25444
STÓÐULFELL, Gnúpverjahreppi. Árn.
FJÓÐS: Viðgerð á veggjum og þaki.

Pjetur Pjetursson

TEIKN. NR. 10-5649
BLAD NR. B1
MÆLIKVARDI 1:100, 50, 10.
DAGSETNING 24.04.1990.
HANNAD SS