





VIÐBYGGING

ÚTLIT SUÐURHLIÐ 1:00

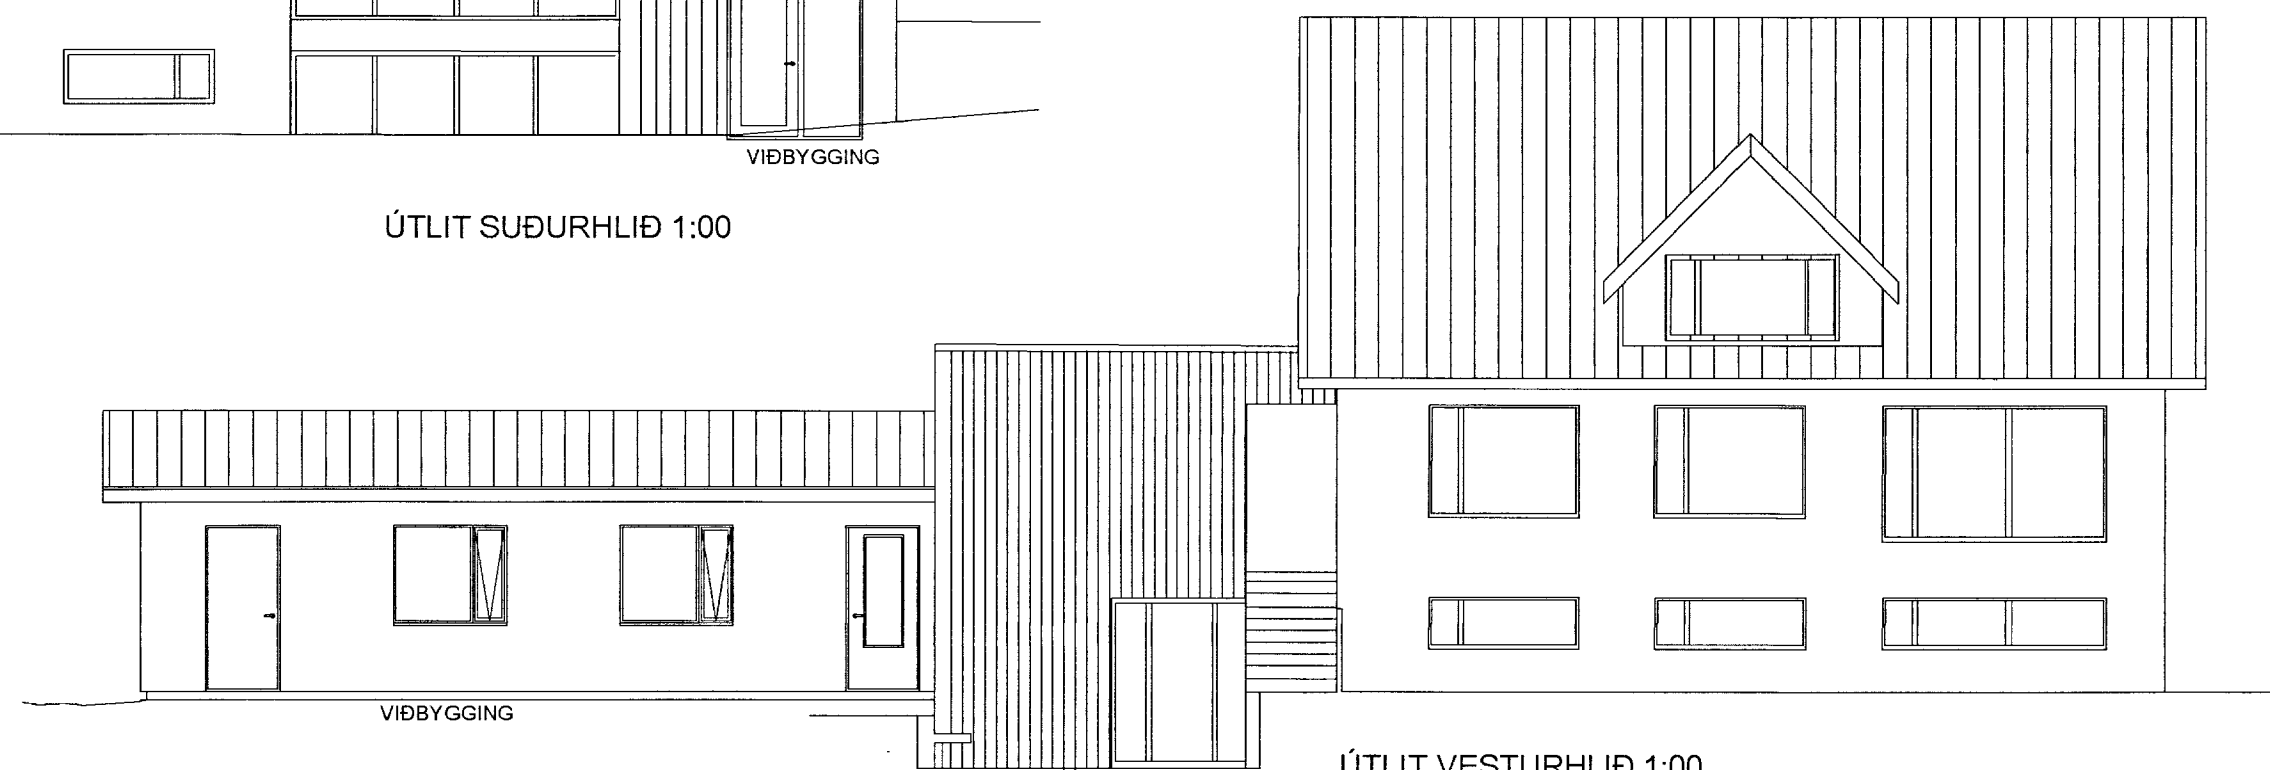

VIÐBYGGING

ÚTLIT VESTURHLIÐ 1:00

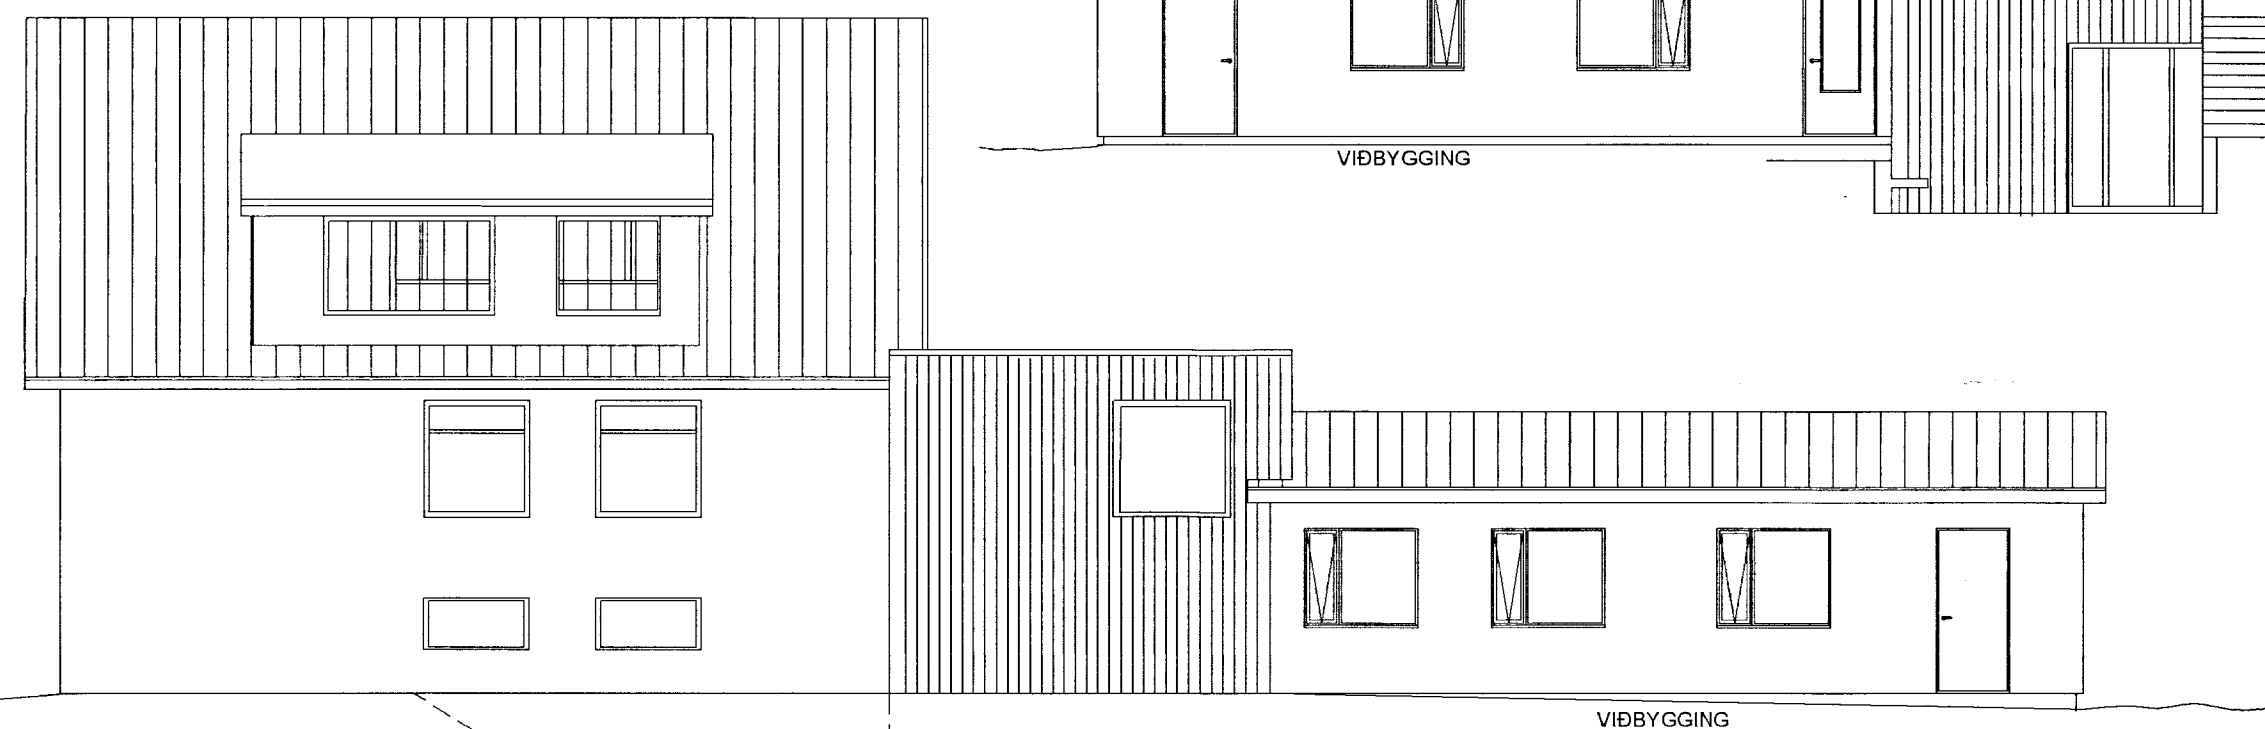


VIÐBYGGING

ÚTLIT AUSTURHLIÐ 1:00




VIÐBYGGING

ÚTLIT NORÐURHLIÐ 1:00

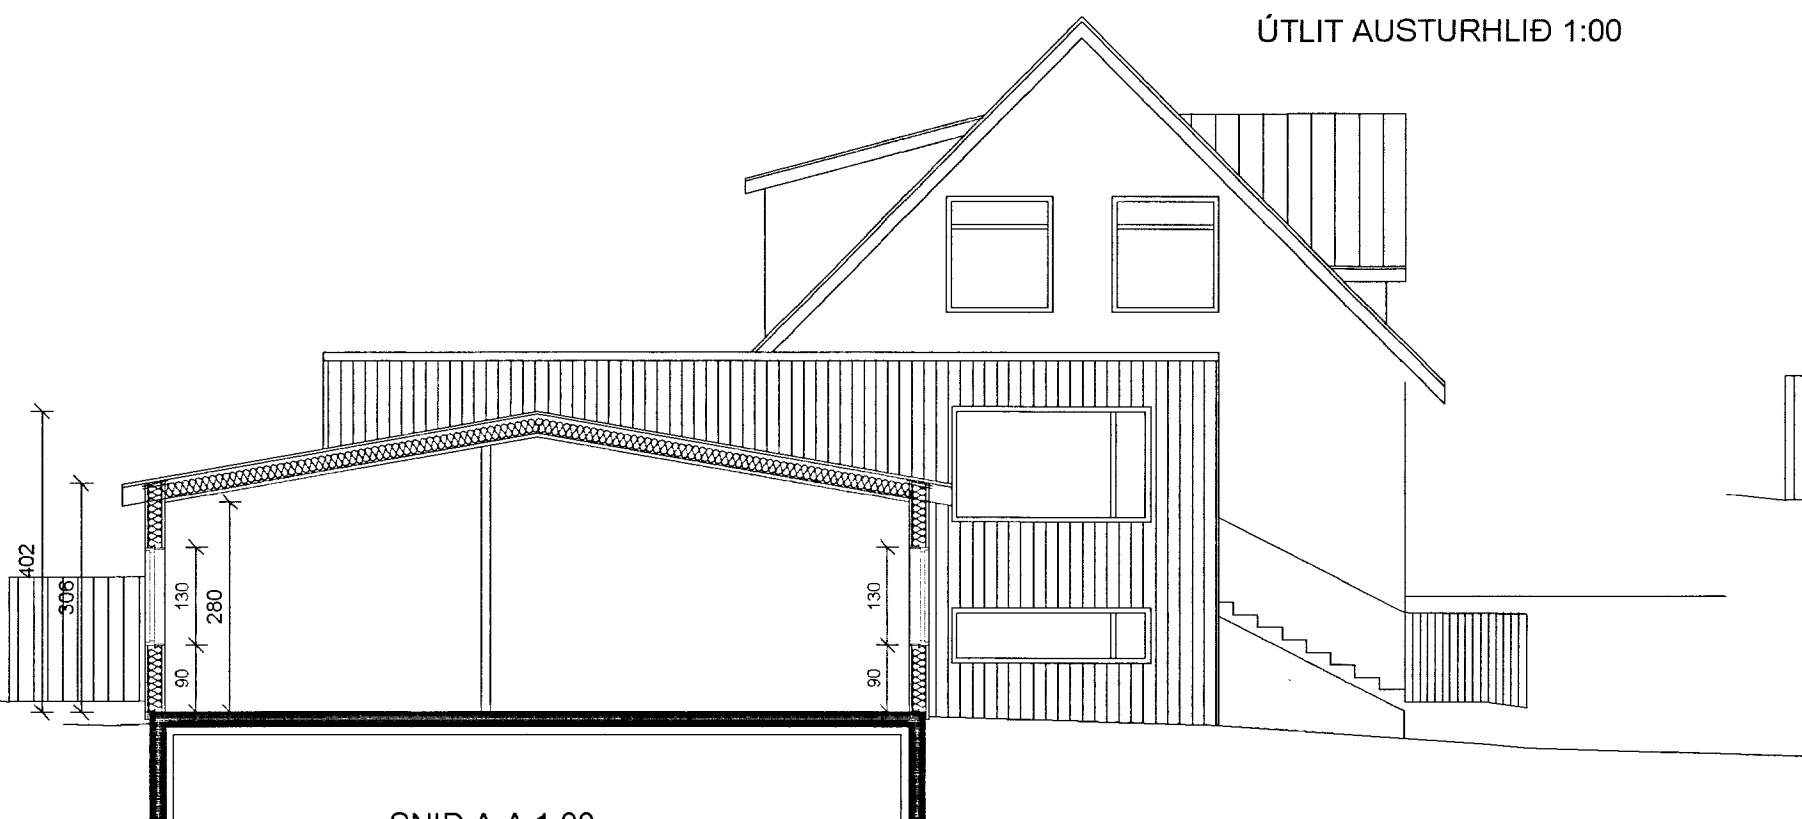

SNIÐ A-A 1:00
VIÐBYGGING

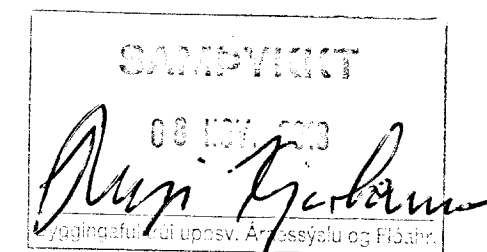

ÚTGÁFUFERILL

| NÚMÉR: | DAGS: | SKÝRINGAR: | UNNIÐ: |
|--------|-----------|------------------|--------|
| B | 07.11.'13 | ÝMSAR BREYTINGAR | H.Á. |
| | | | |
| | | | |
| | | | |
| | | | |
| | | | |
| | | | |
| | | | |
| | | | |

DAGS. SAMRÆM HÖNNUÐUR

Verkfræðistofa Hauks Ásgeirssonar

BRAUTARHOLTI 10-14
105 REYKJAVÍK
SÍMI: 534 8815 / 897 8132
NETFANG: haukur@vha.is
kt: 560600-3050
HEIMASÍÐA: www.vha.is

HEITI VERKS:

**STEINSHOLT II
GNÚPVERJAHREPPI
ÁRNESSÝSLU**

HEITI TEIKNINGAR:

**ÚTLIT
VIÐBYGGING**

| | | | |
|---------------------------|--|---------------|-----------------|
| MKV: 1:100 | DAGS. SEPT.'13 | VERK NR. 1473 | |
| TEIKNAD. JSS | YFIRFARIÐ H.Á. | SAMPYKKT H.Á. | TEIKN. NÚMÉR |
| | | | 2 |
| DAGS. undirskr. 07.11.'13 | NAFN HÖNNUÐAR Haukur Ásgeirsson kt: 301255-4629 | | |
| UNDIRSKR. HÖNNUÐAR | | | ÚTGÁFA B |