



SNID A 1:20

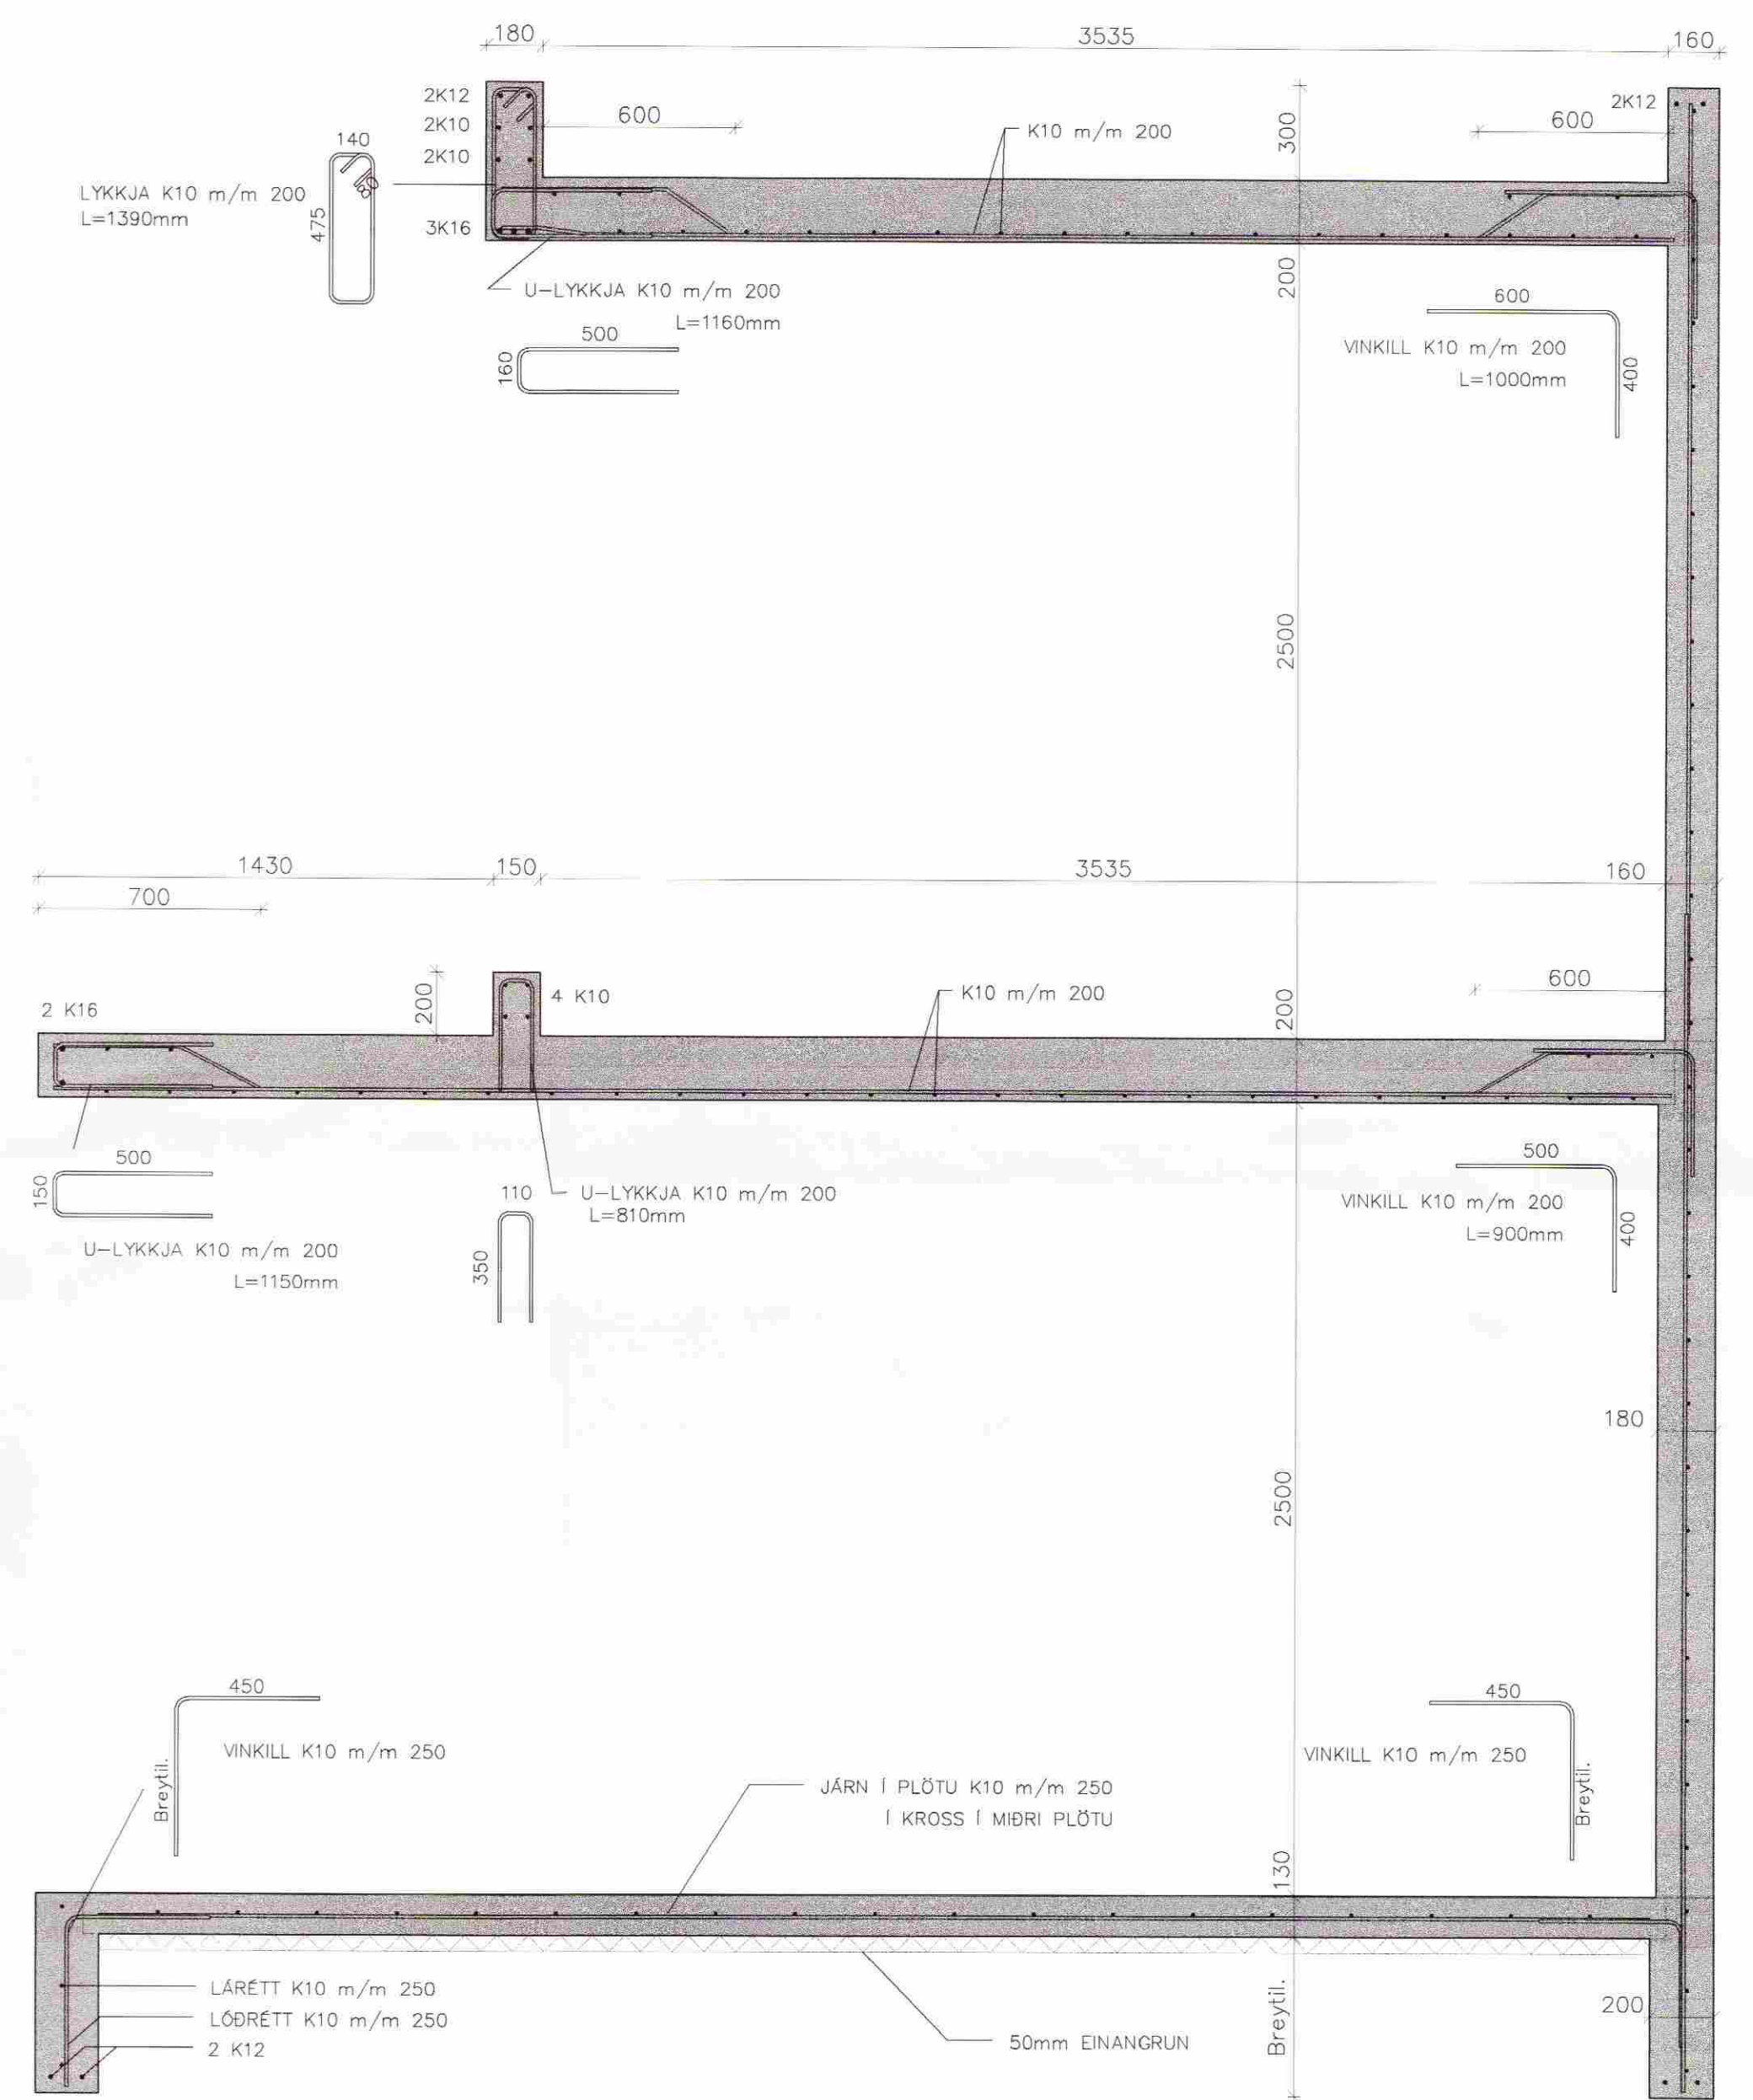

SNID B 1:20

Hnitakerfi:										 <b>VERKEFRAFÆÐISTOFA SUÐURLANDS</b> AUSTURVEGI 3-5, 800 SELFOSS, Sími 482 3900, Fax 482 3914	Verk: <b>STEINSHOLT II – ÍBÚÐARHÚS / VIÐBYGGING</b>										
Hæðakerfi:											BURÐARVIRKI SNID A OG B	Mkv:									
Vörpun:												Mkv:	1:20								
Skráarnafn:	99236-200-burd	Tilvísanir	Br.	Dags.	Eðli breytingar	Af.	Sp.	Samþykkt:		Hannað:	GH	Teiknað:	GH	Yfirfarið:		Dags:	Nóvember 99	Verknr:	99236	Teikn.nr:	203