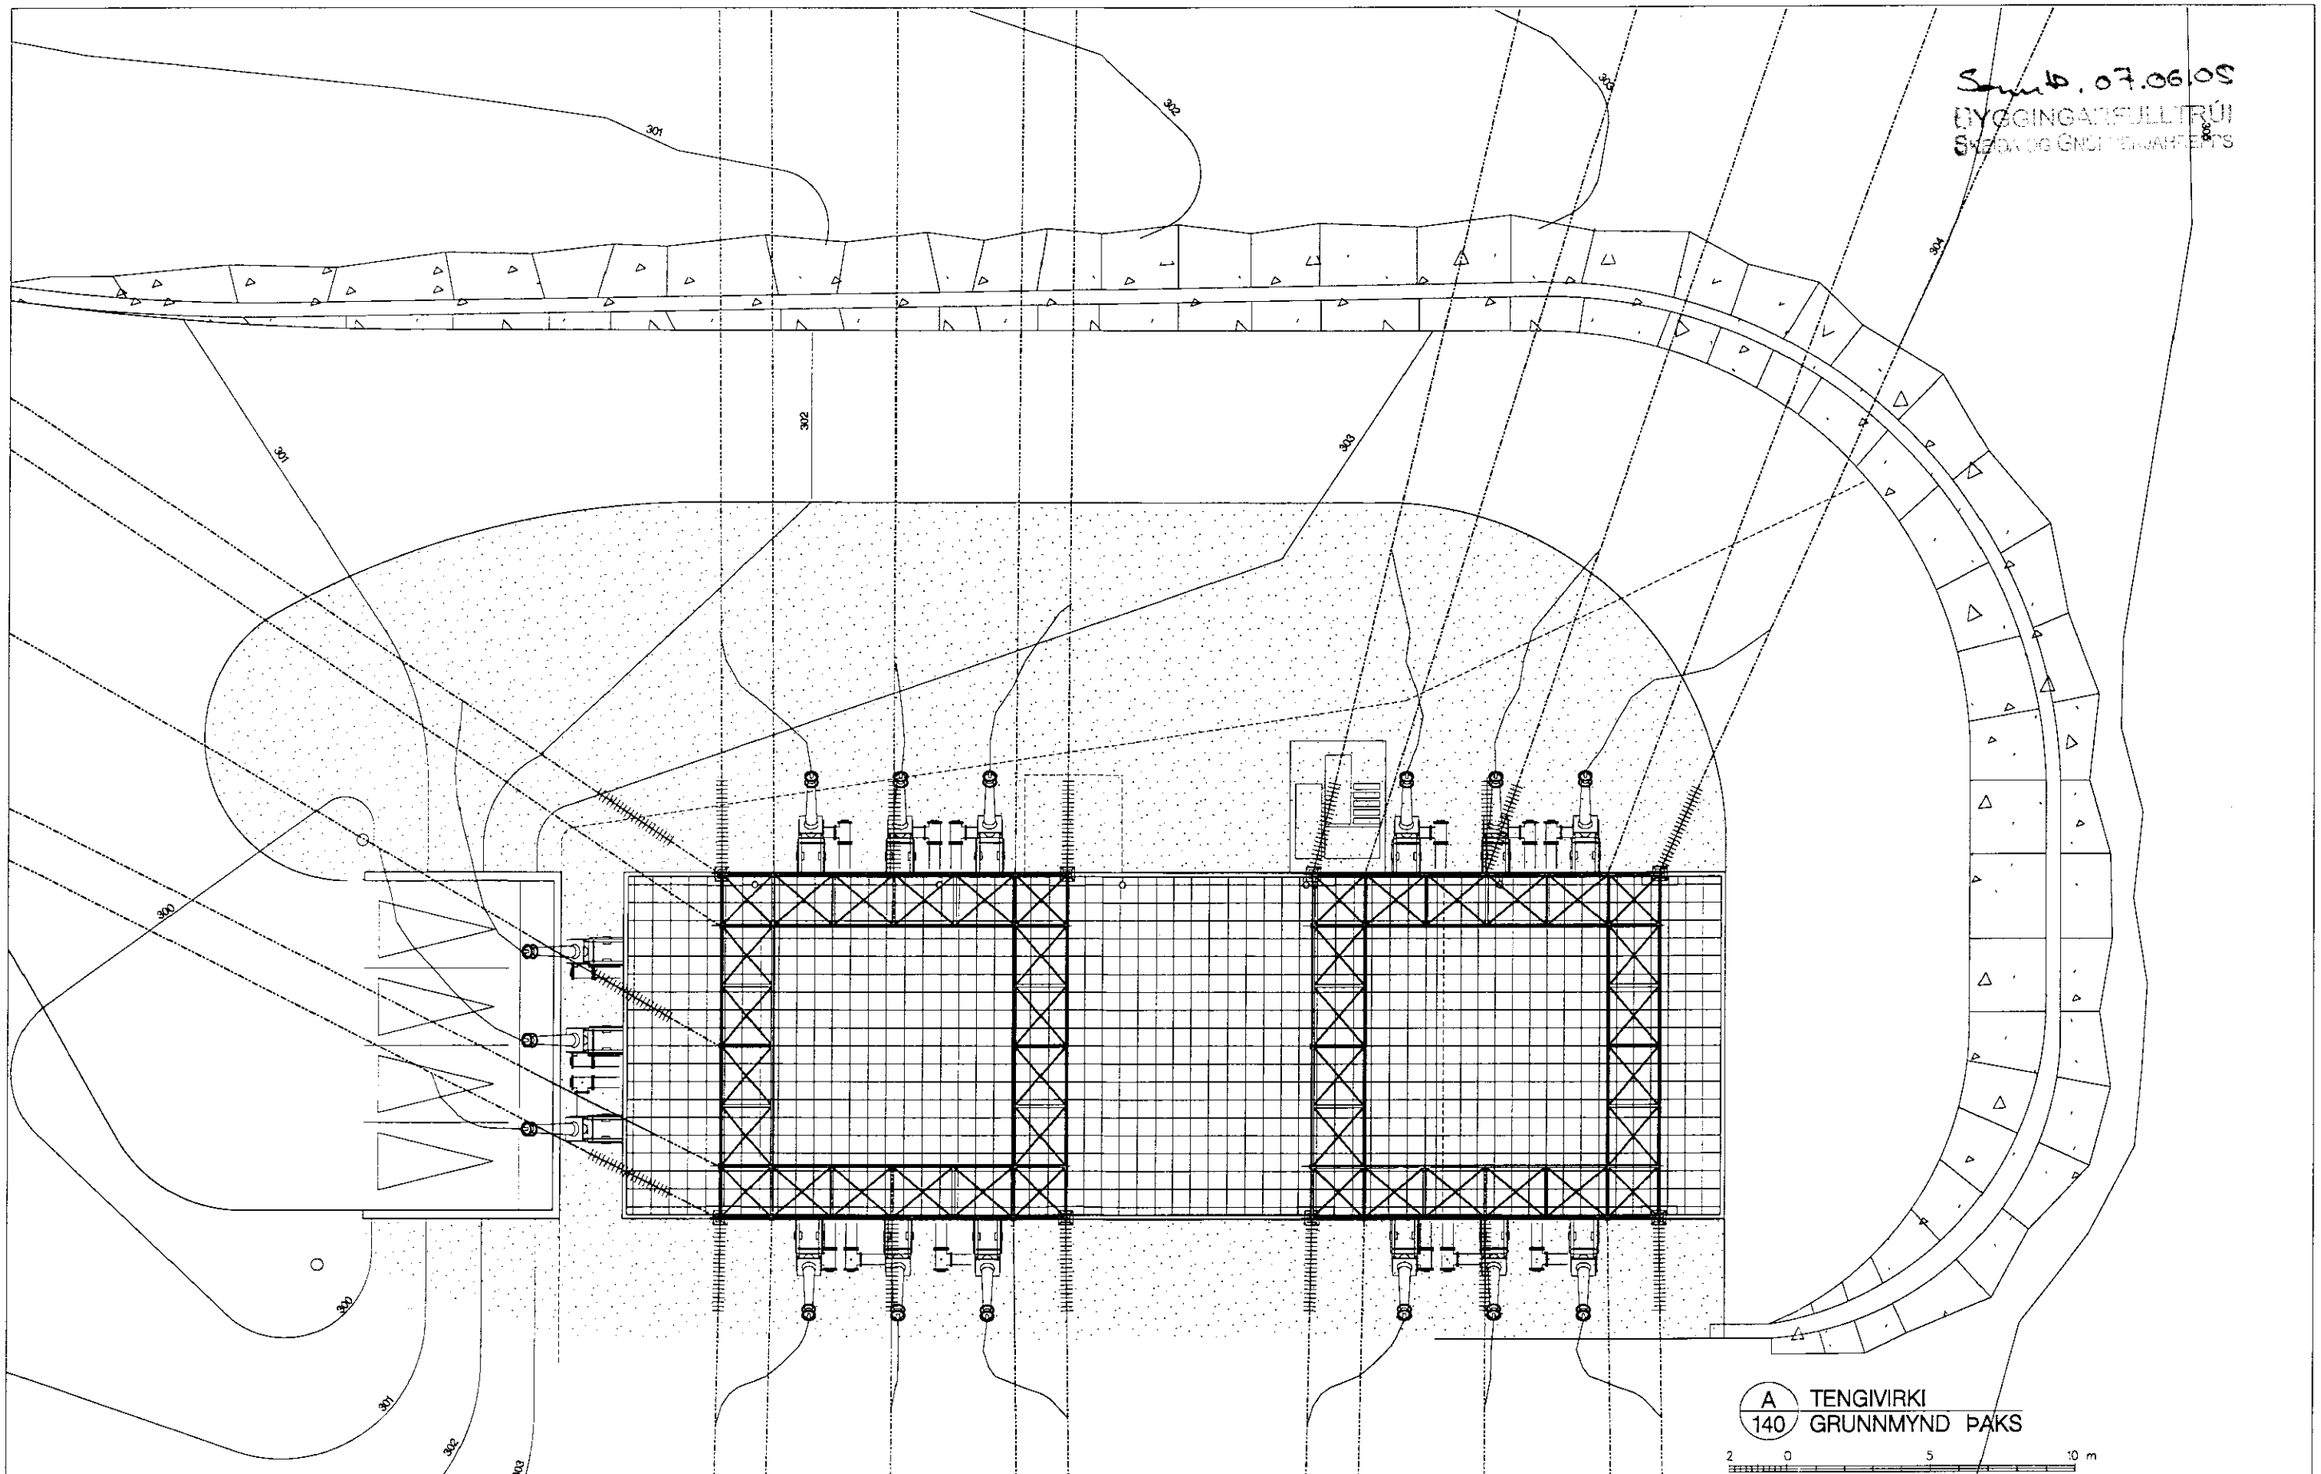

Samþ. 07.06.05
BYGGINGARFULLTRÚI
SKIPULAGS OG UMHVERFISMÁLA

ÚTGÁFA	BREYTING	DAGSETNING	GERT	SAMÞYKKT

321-6494

DAGSETNING	03 2005
GERT	HÖÖ
SAMÞYKKT	RÖB
BLAÐSTÆRÐ	A1

LANDSNET

AÐALUPPDRÁTTUR
GRUNNMYND ÞAKS
TENGIVIRKI
YFIRLITSTEIKNING

VA arkitektar

FERLI	SETI	STAÐUR
LYK-1	LYK0	

NÚMER	ÚTGÁFA	BLAÐ
0502_103		Nr. BLAÐ

...\teikn\1-adal\0502-103.dgn 7.3.2005 10:40:37