Samþ. 07.06.05

BYGGINGARFULLTRÚI
SKEIÐA OG GNÚPVERJAHREPPS

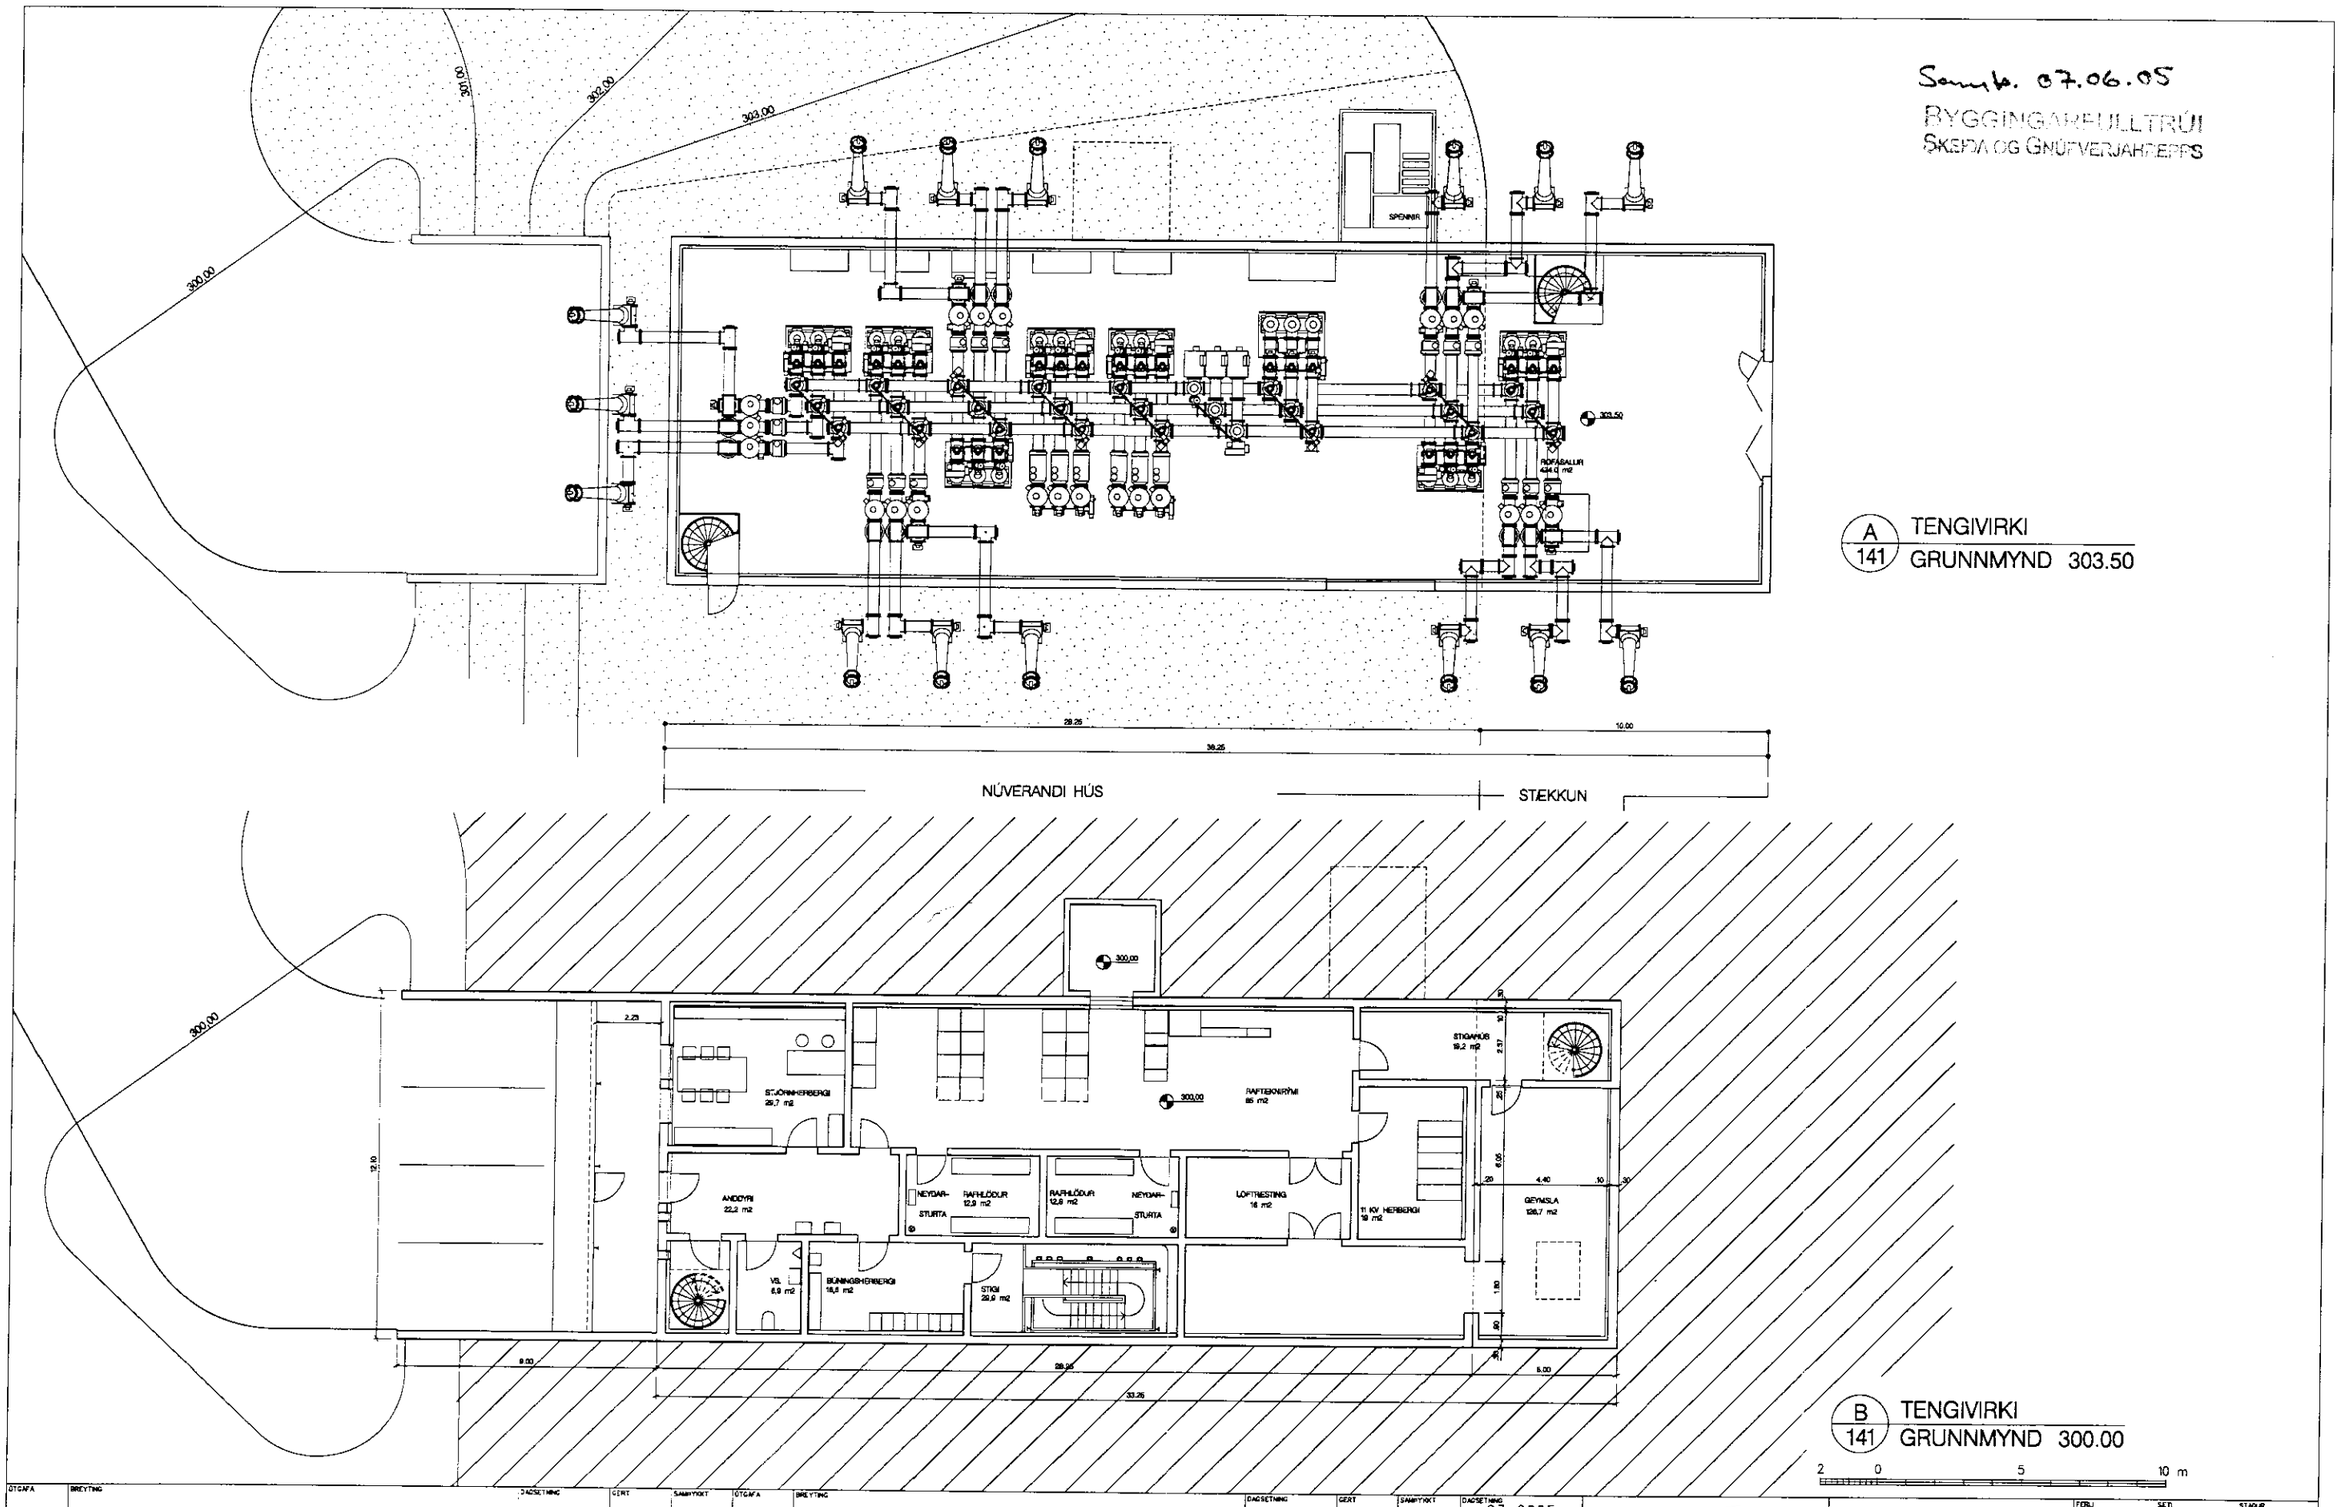

A 141 TENGIVIRKI
GRUNNMYND 303.50

B 141 TENGIVIRKI
GRUNNMYND 300.00

2 0 5 10 m

ÚTGÁFA	BREYTING	DAGSETNING	GERT	SAMÞYKKT	ÚTGÁFA	BREYTING	DAGSETNING	GERT	SAMÞYKKT

DAGSETNING 03 2005
GERT HÖÖ
SAMÞYKKT RÖB
BLAÐSTÆRÐ A1

LANDSNET

ADALUPPDRÁTTUR
GRUNNMYNDIR
TENGIVIRKI

VA arkitektar

FERLI	SÉTI	STAÐUR
LYK-1	LYKO	
NÚMER 0502-104	ÚTGÁFA	BLAÐ / Nr. BLAÐ

..\teikn\1-adalt\0502-104.dgn 7.3.2005 10:43:19