
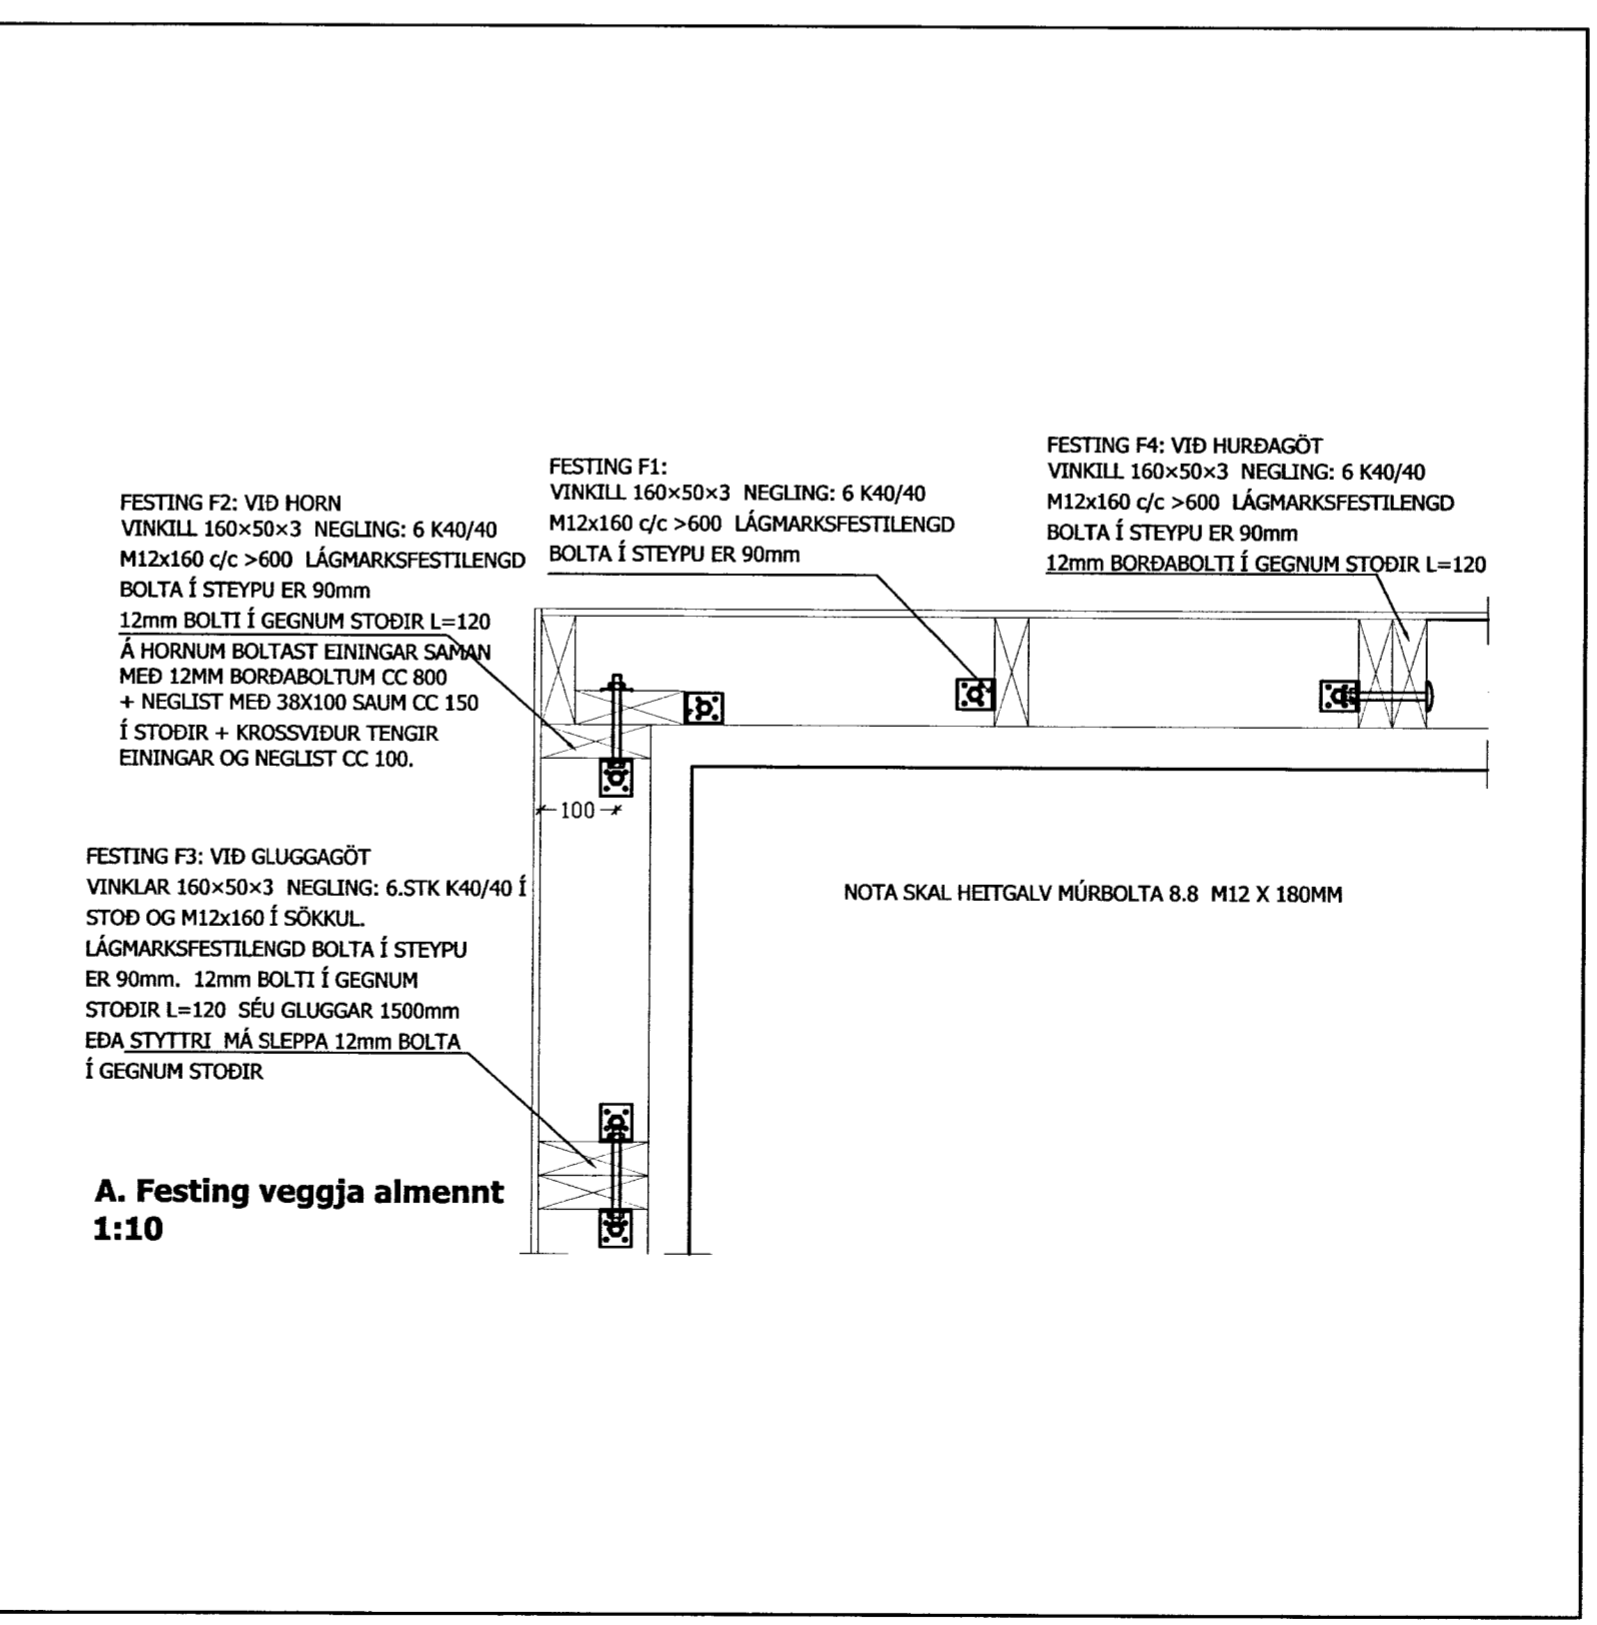
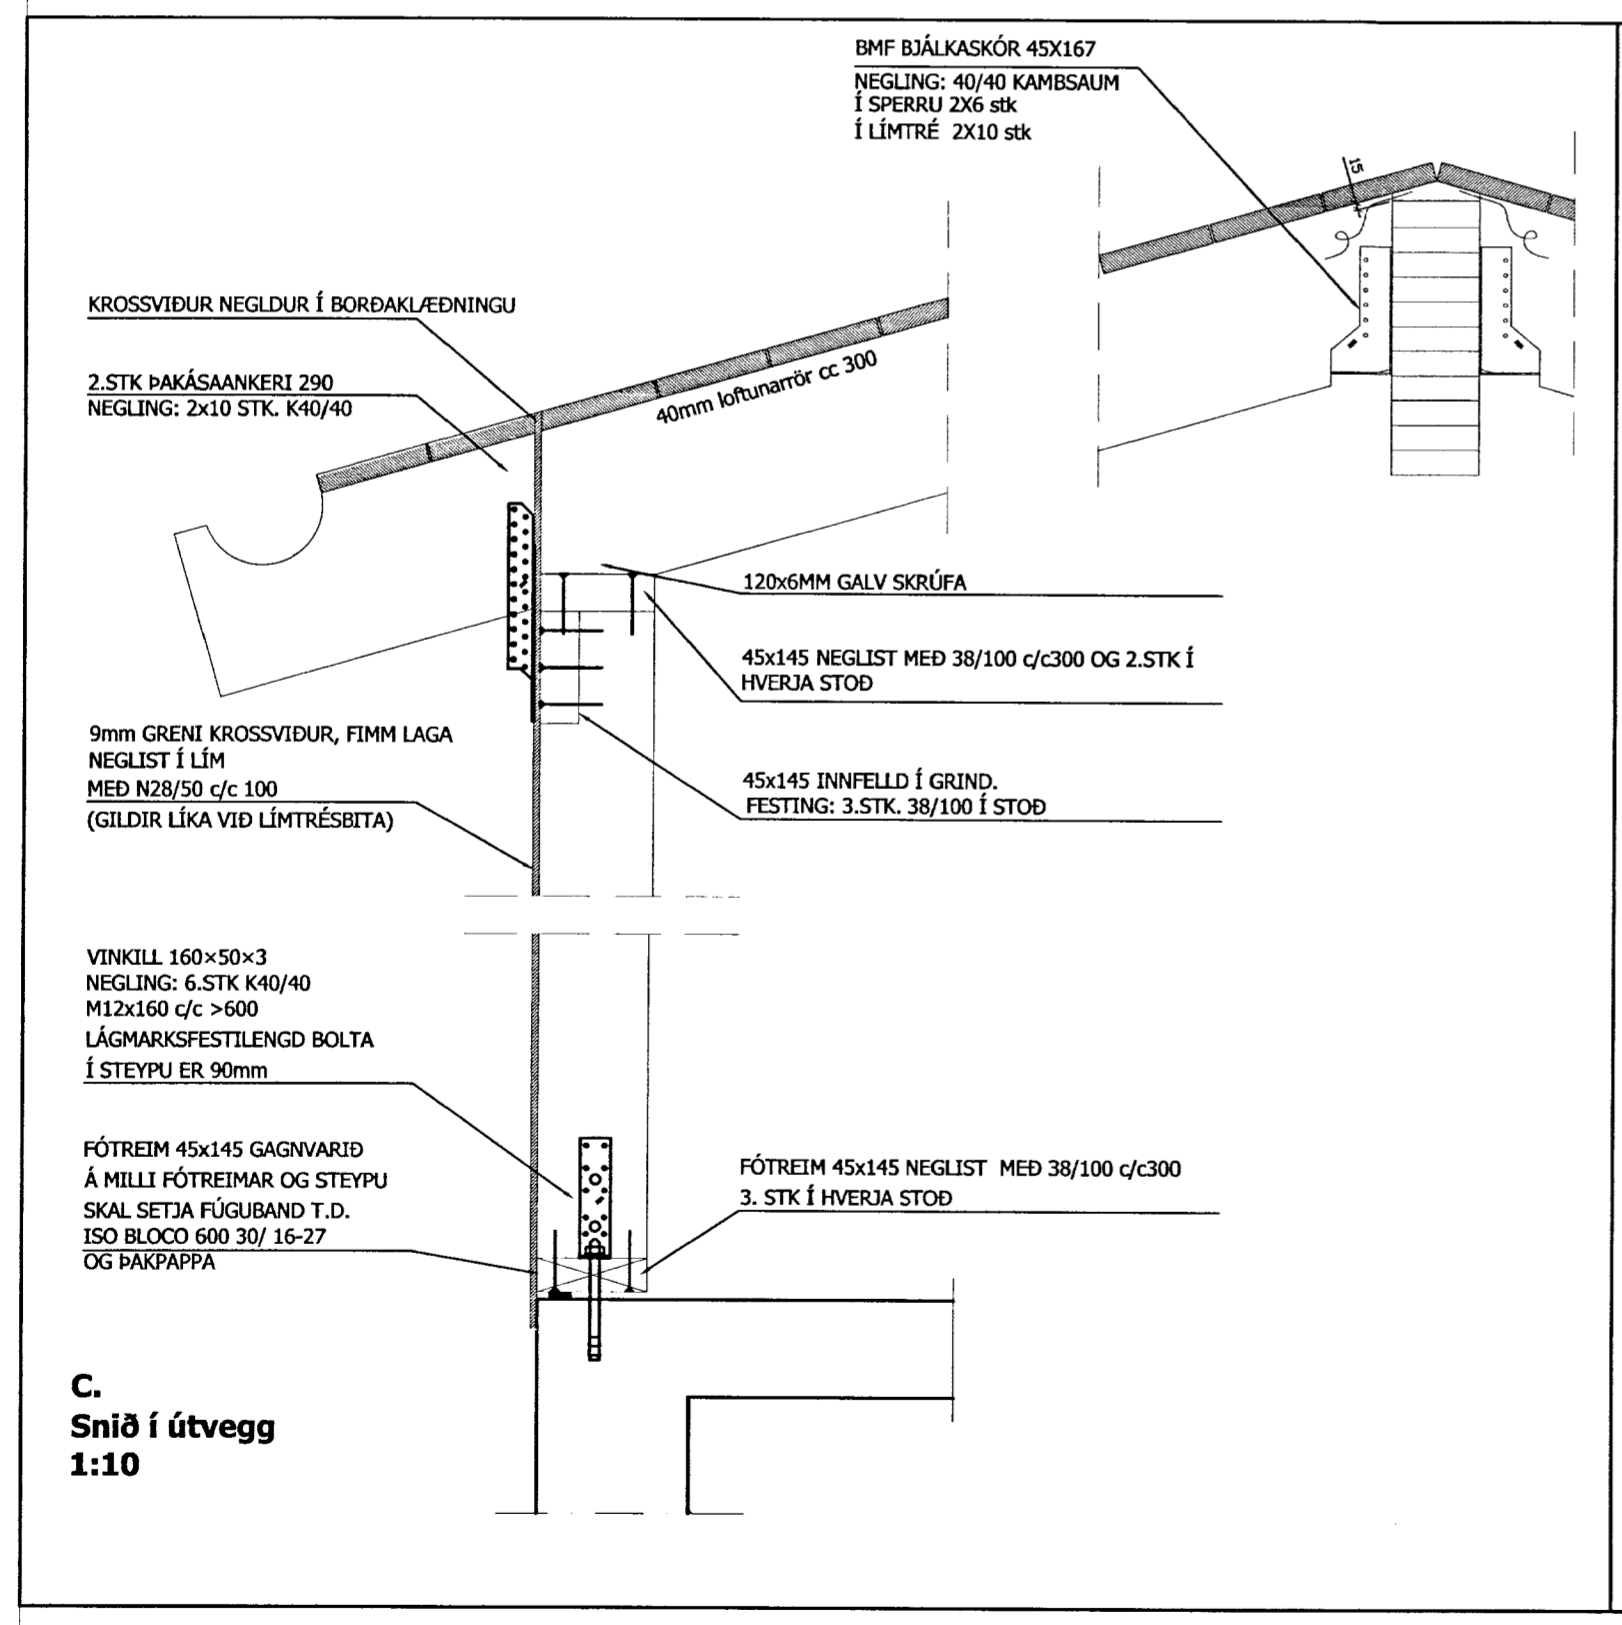
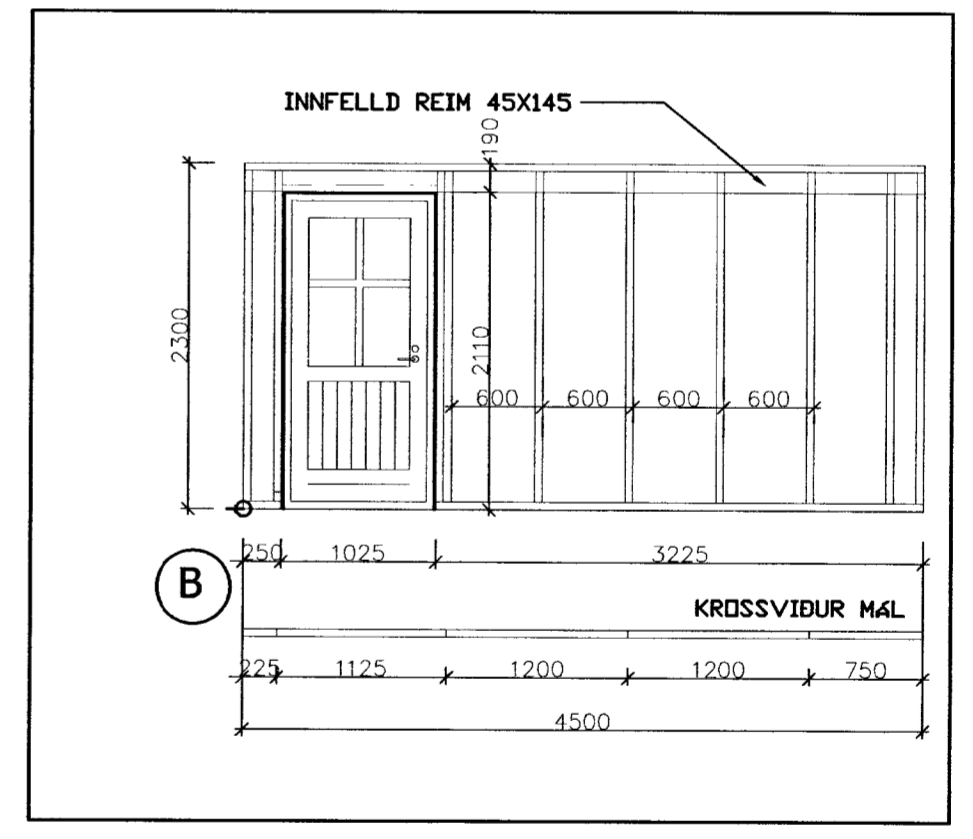
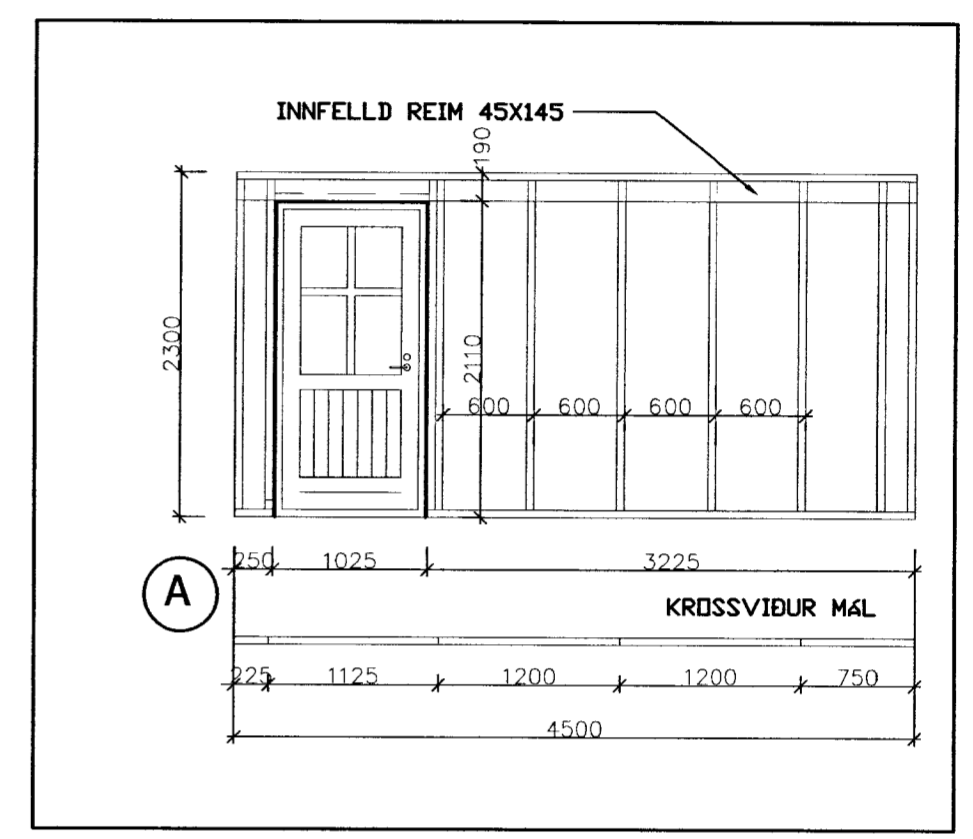
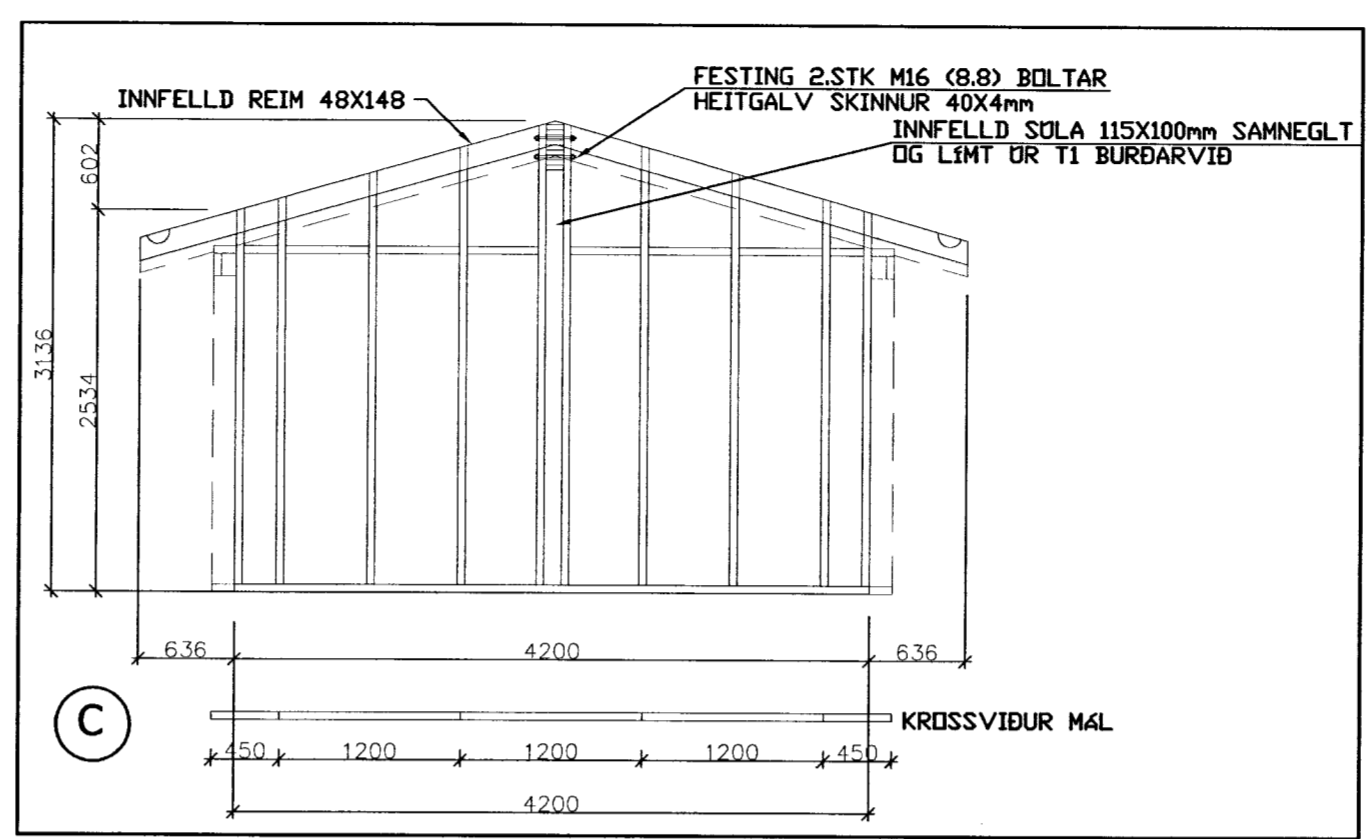


MÖTTUKIÐ
05 SEPT. 2013
Byggingafræðingur
Birgir Leó Ólafsson

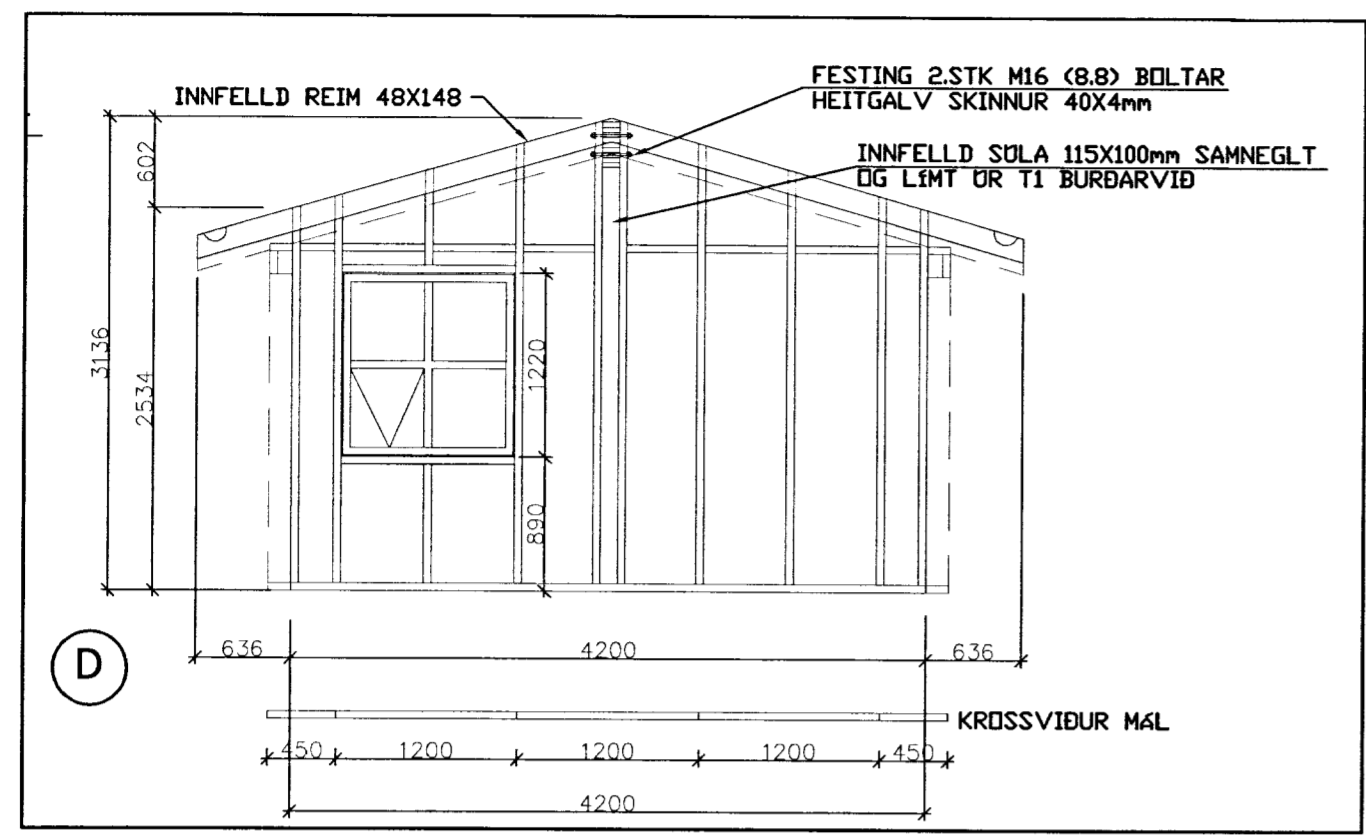

SLÉTTUVEGUR 1. HRUNAMANNAHREPPUR
BURÐARVIRKI
FRÍSTUNDAHÚS
VEGGEININGAR
DEILT

TEIÐING.NR. 206

VERK.NR.	VIÐRÆÐ.	TEIÐING.	VIÐRÆÐING.	DAGI.
10-015	JFM	JFM		15.03.2013

ÁRSTJÓRNARMAÐUR:
Birgir Leó Ólafsson byggingartæknifræðingur kt. 200270 - 5179

M2 TEIKNISTOFA EHF - KT: 690506-0680
EYRAVEGI 32. 800 SELFOSS
S: 482 4050 / 861 4052

JÓN FRÍDRÍK MATTHÍASSON - BYGGINGAFRÆÐINGUR BÍ - JFM@M2TEIKNISTOFA.IS
AÐALUPPDRÆTTIR - SKIPLÖG - RÁÐGJÖF - EIGNASKIPTAVERLÝSINGAR