

BÁSAR M/F SUMARHÚS

DAGS: 13.04'83

GRUNNMYND, SNID OG ÚTLIT

MKV: 1:20


TEIKNAD: B. Þúðunsson

SAMP:


ÖLL MÁLERU Í SM.

Samp. 1/7 '83


Hilmar Jónsson

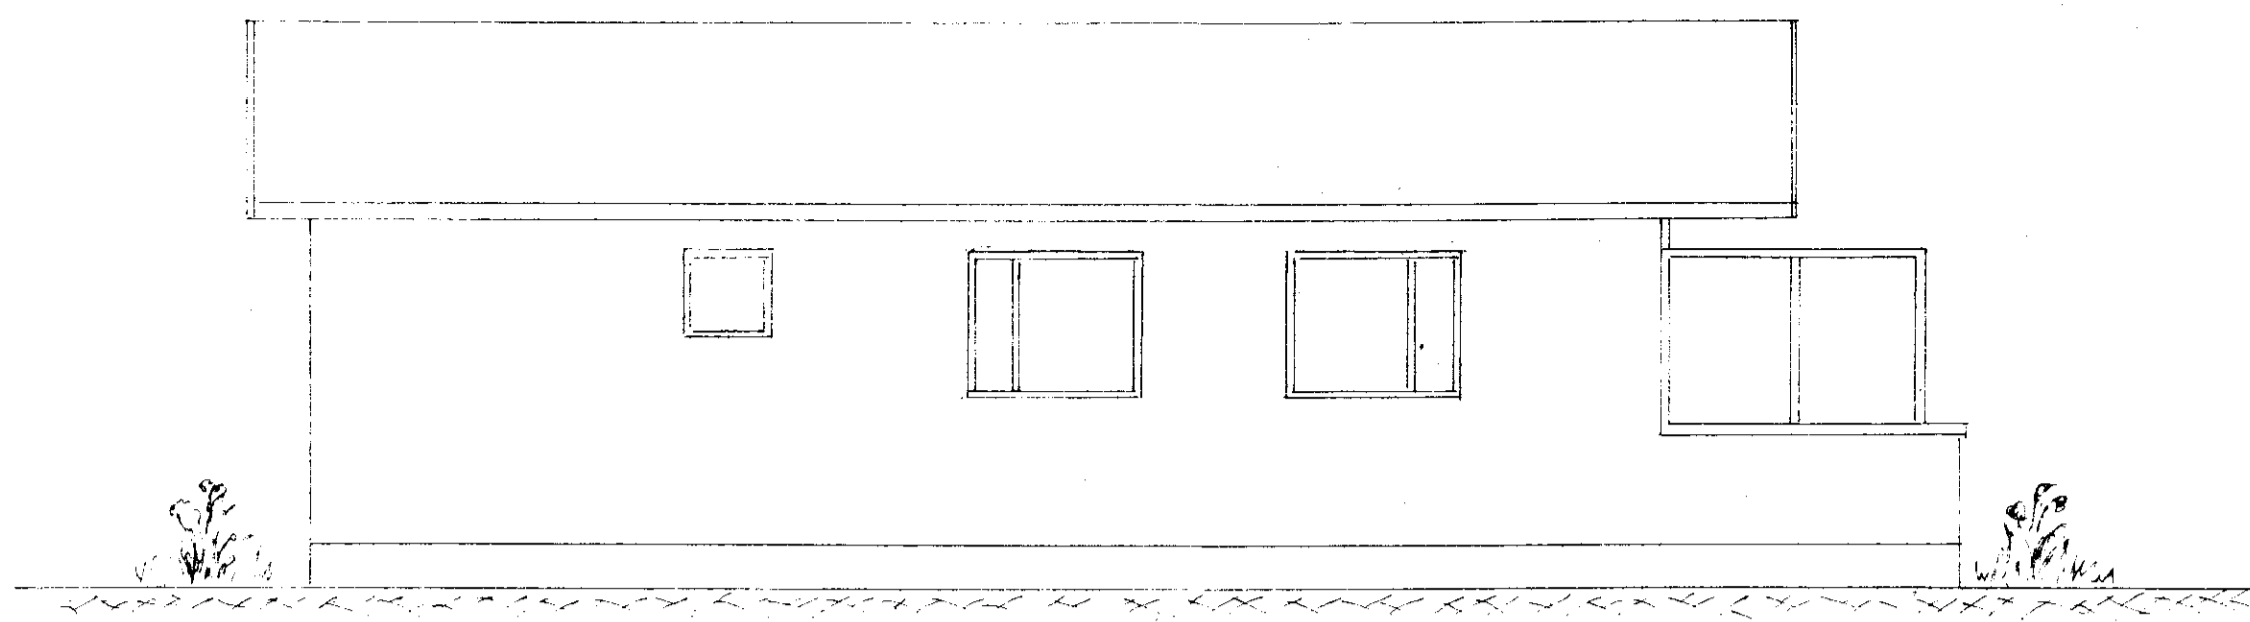


NORÐUR

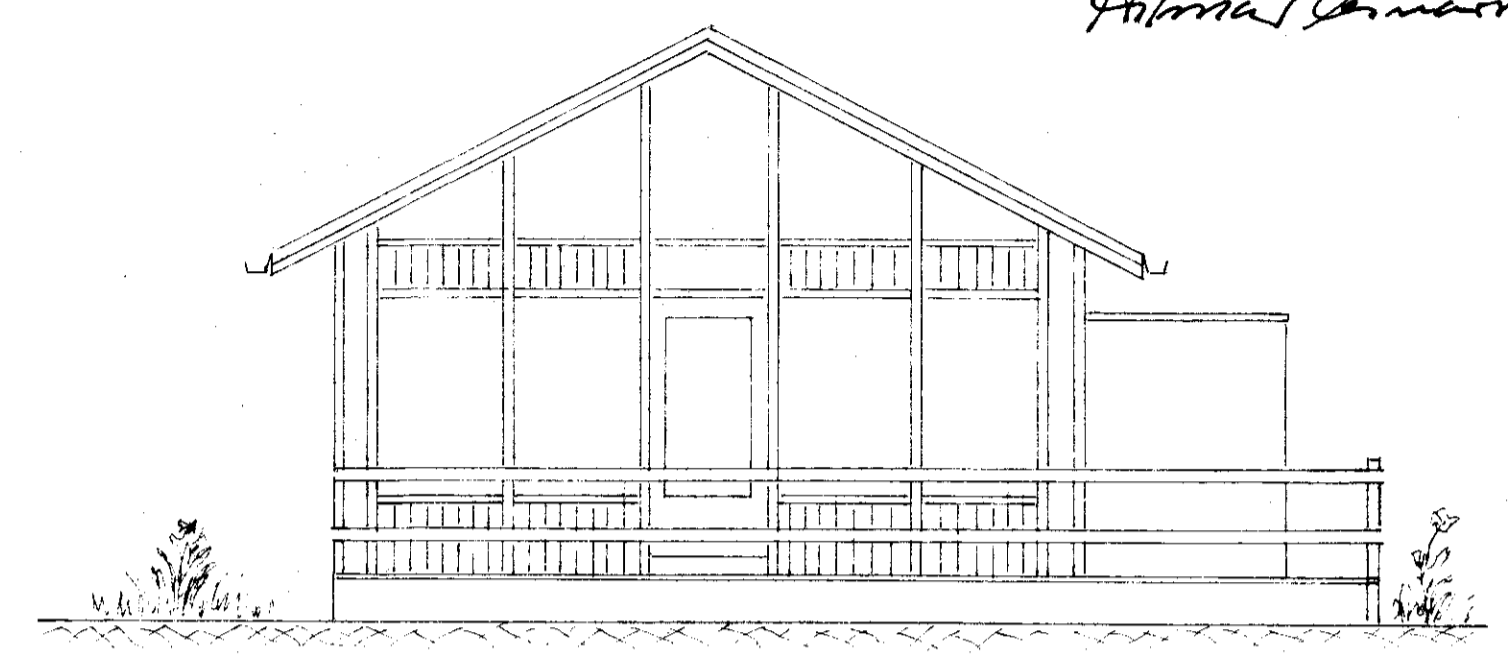



VESTUR

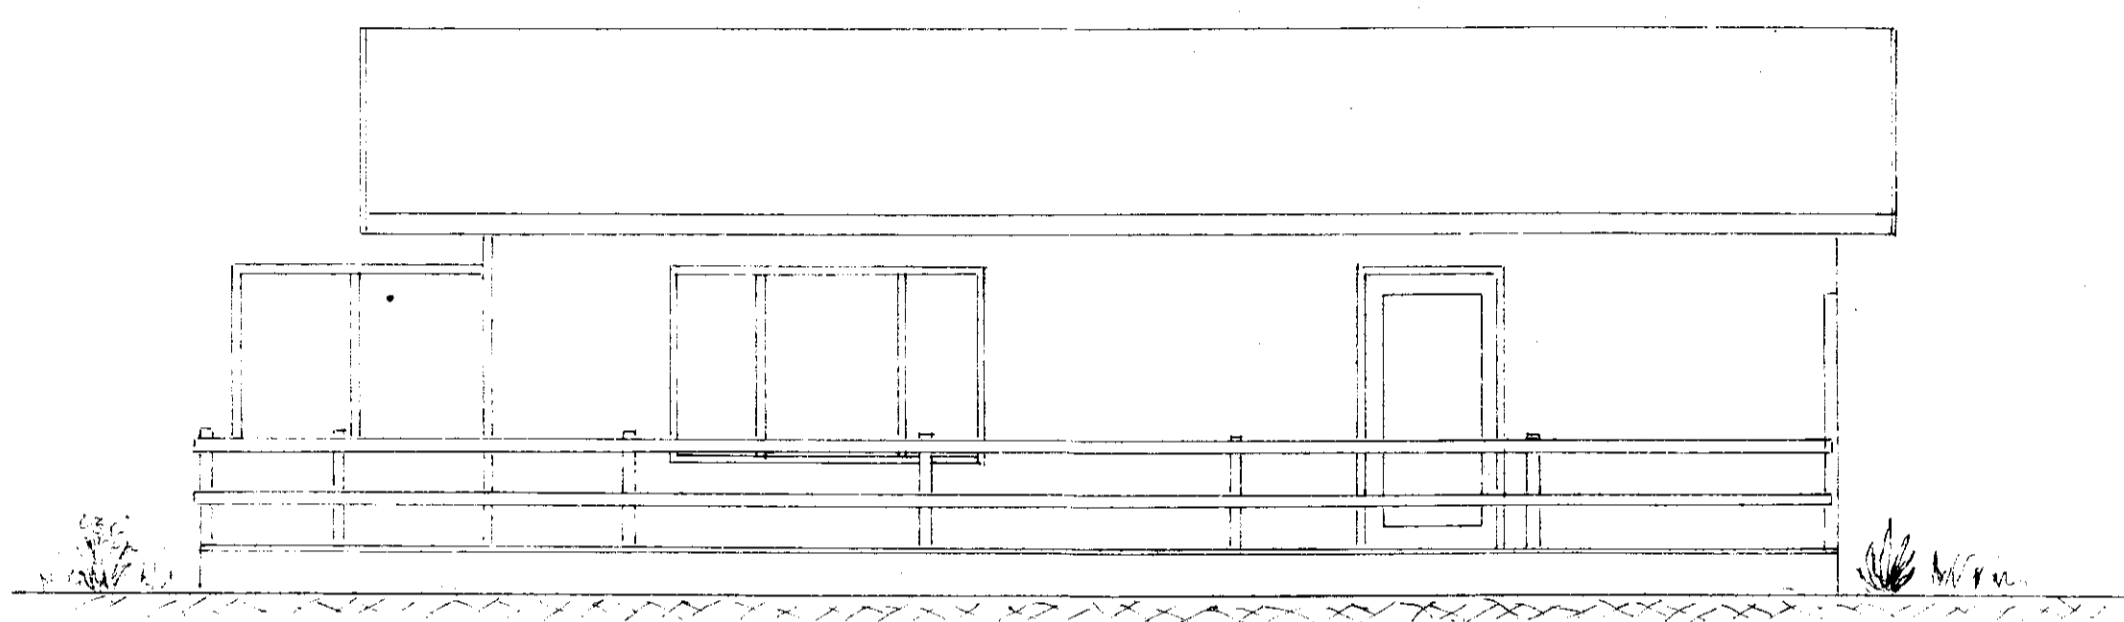

SUÐUR

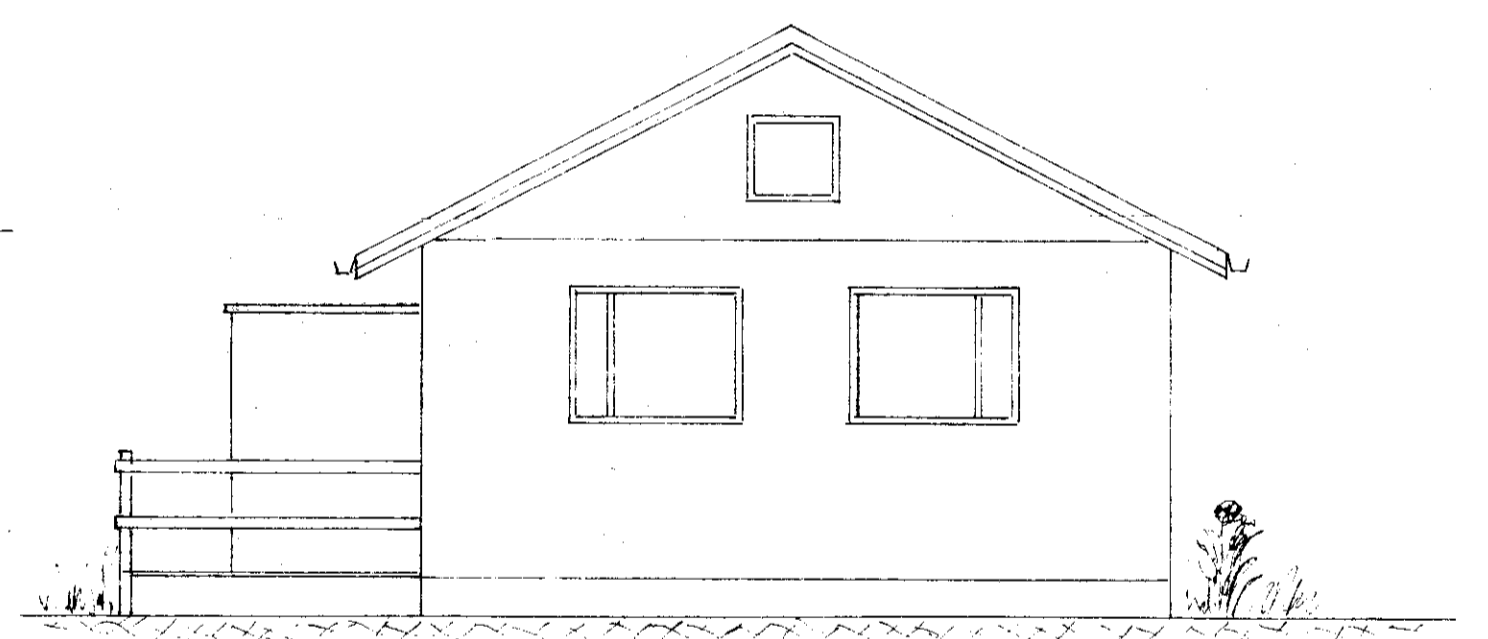

AUSTUR

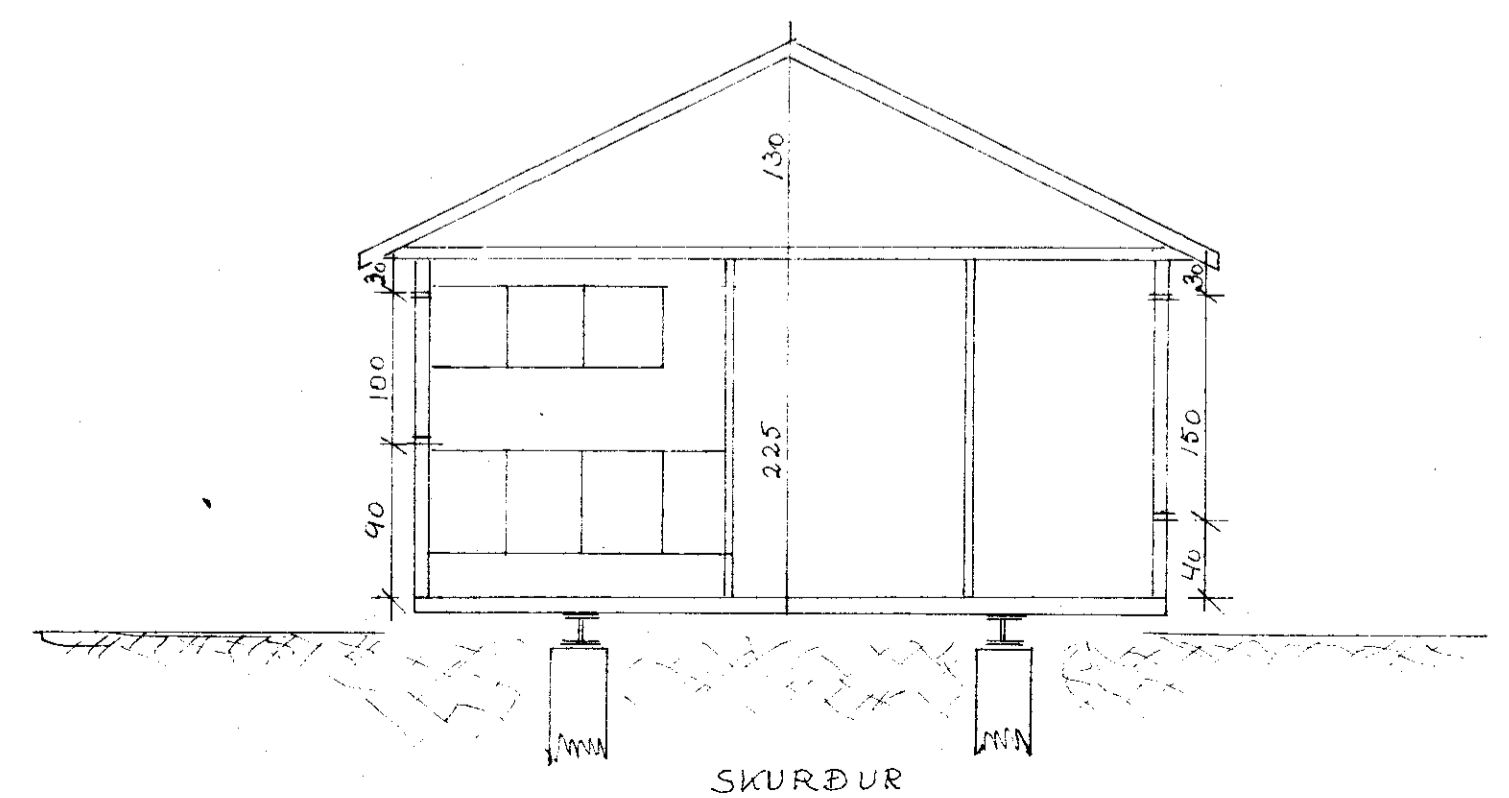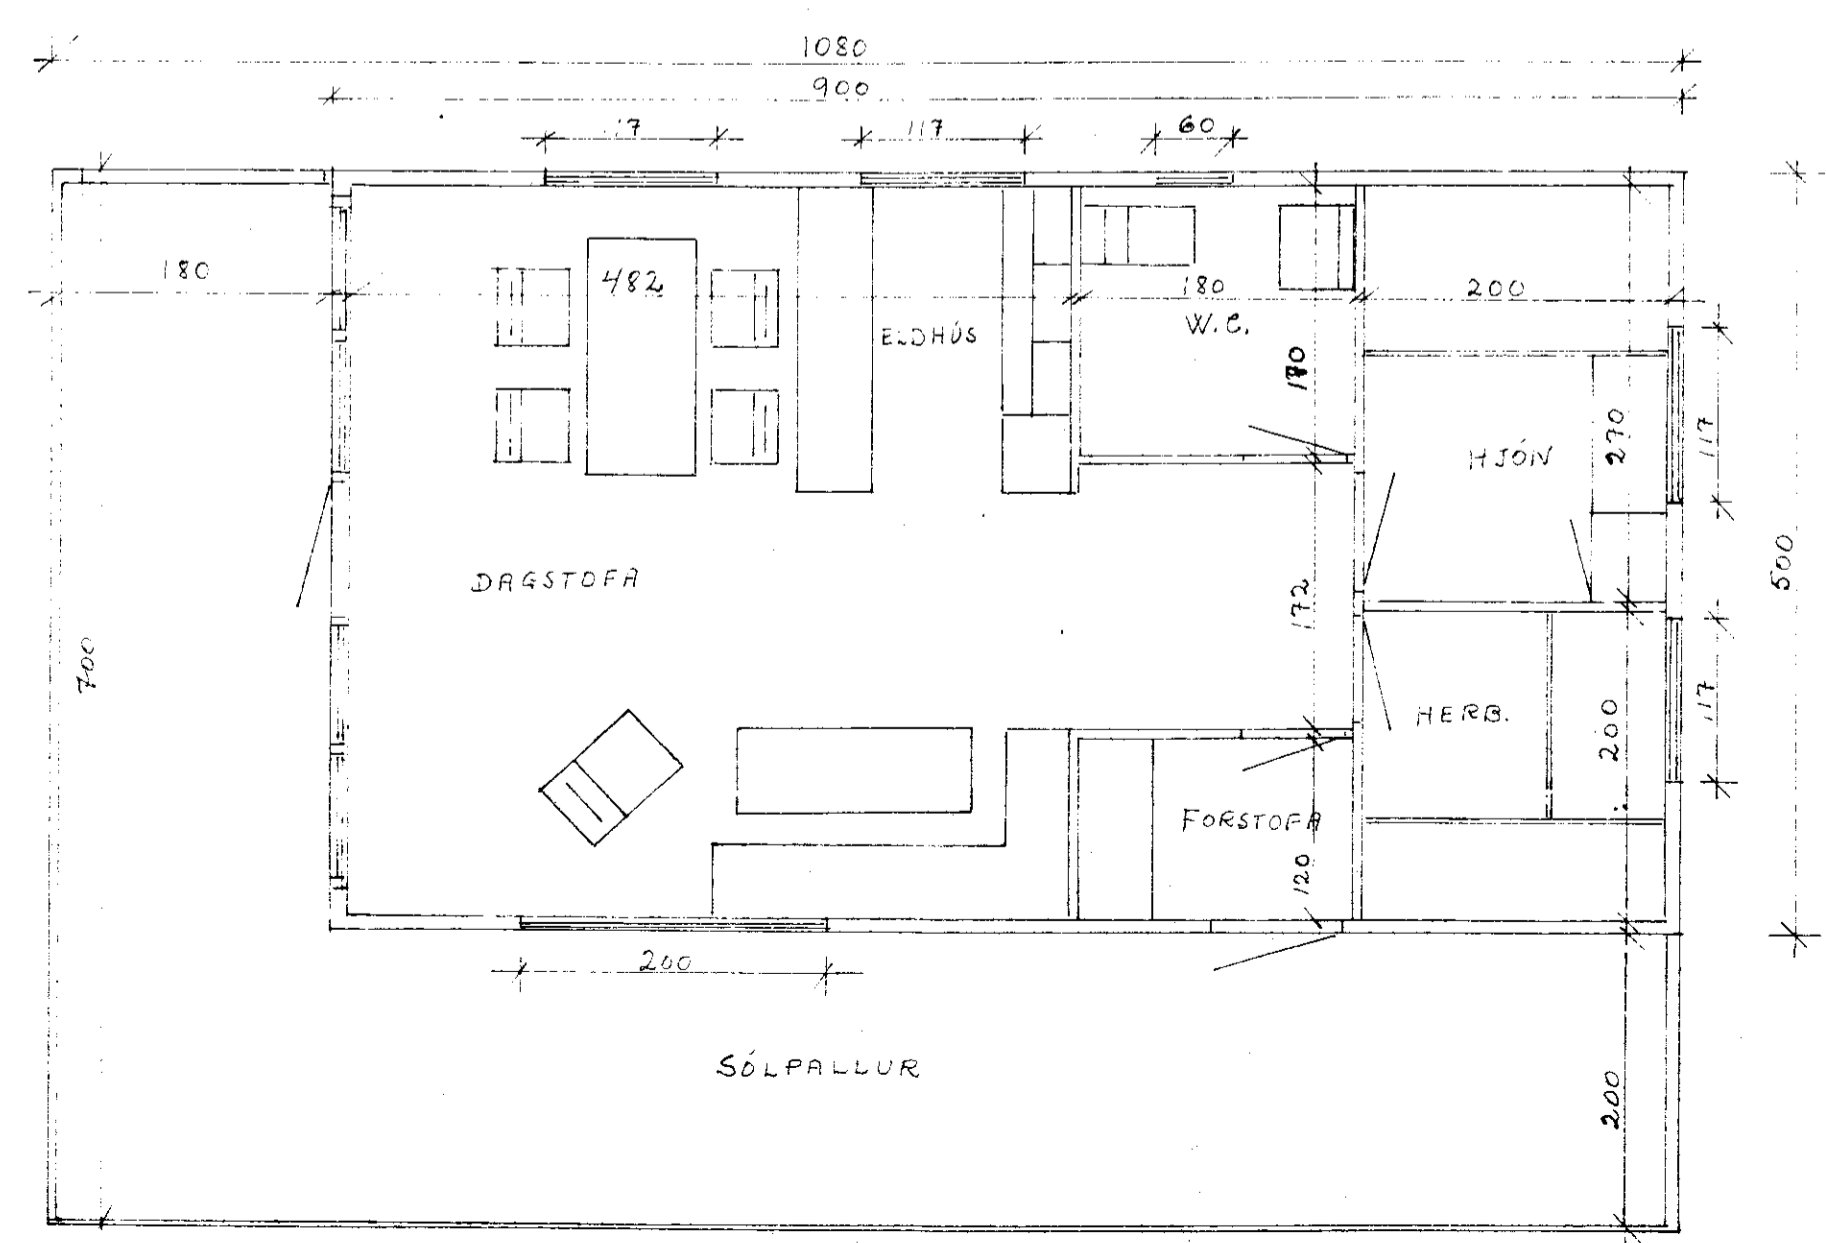

SKURÐUR