


Samþ. 27/2001  
 Kristján Björnsson

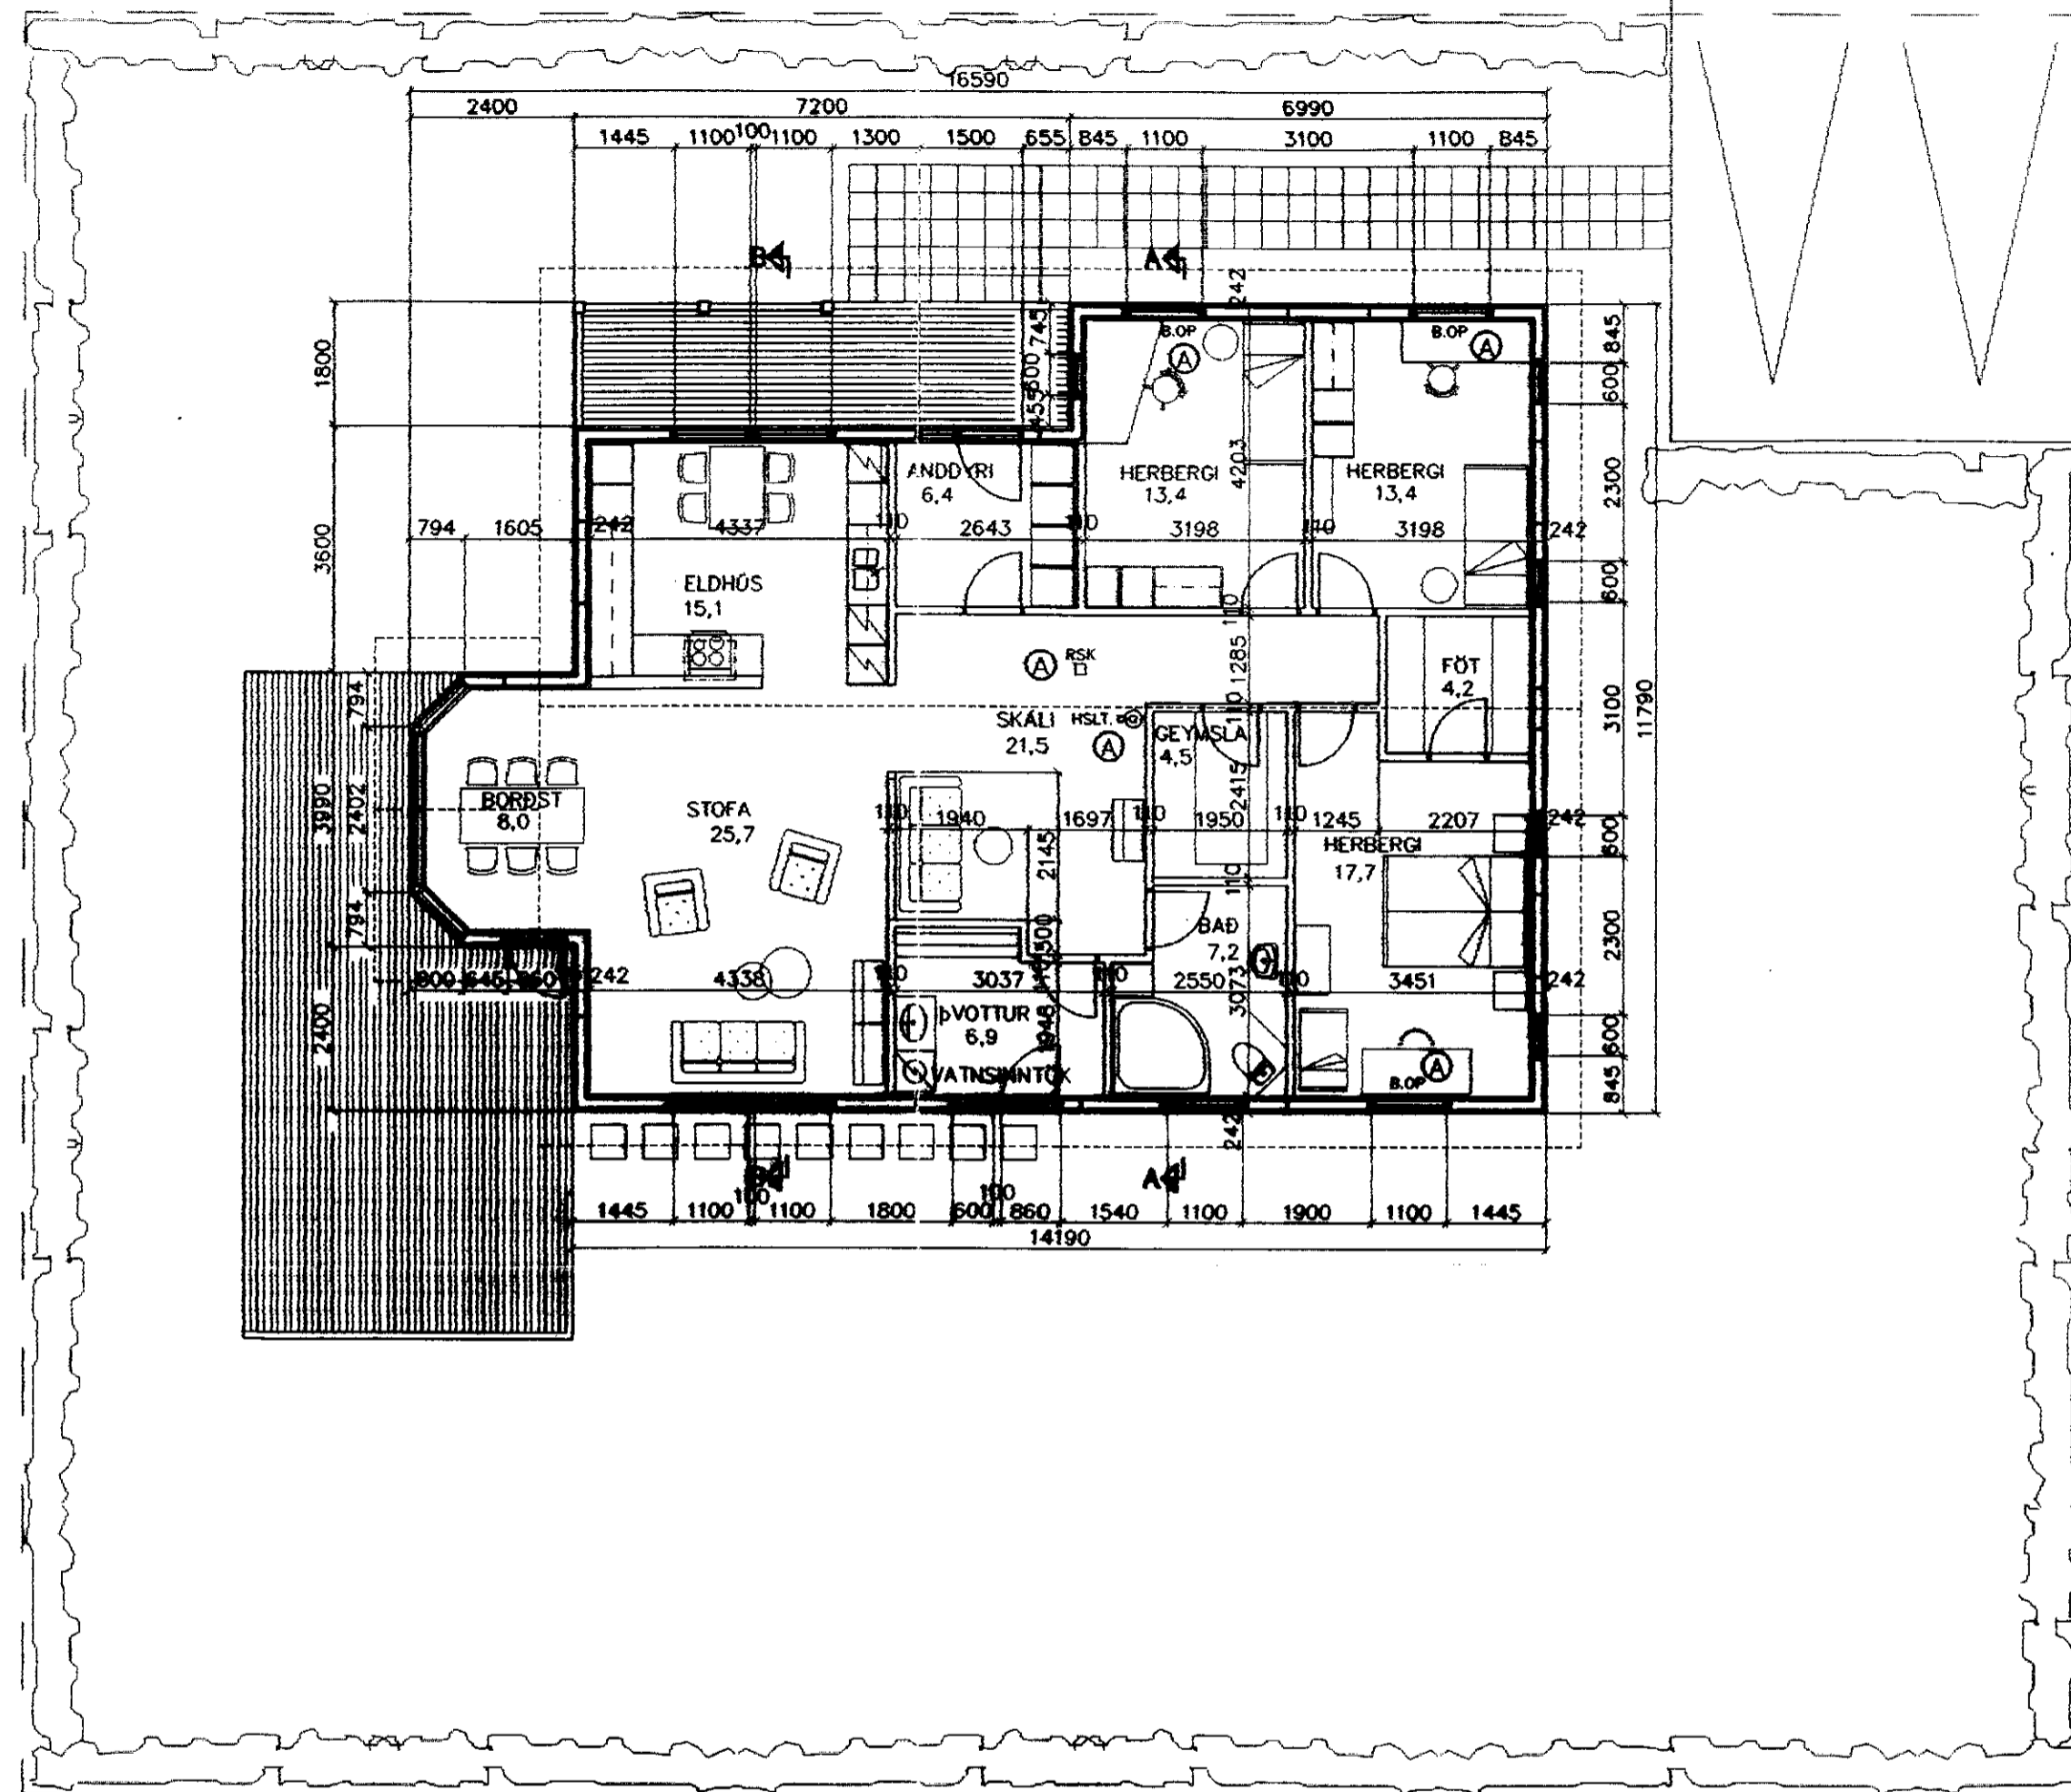

Grunnmynd, 1:100

Ⓐ SKÝRINGAR:  
 B.OP tóknar björgunorop.  
 RSK tóknar reykskynjari.  
 HSLT tóknar handslöðvitaki.

Skráningartafla: Þrándarholt IV Gnúpverjahreppi		Skrásetjari: Kristján Björnsson															
Landnúmer: 0		Kennitala: 051257-6349															
Matshlutanúmer: 00		Utgáfa: 4.01a Dags.: 14.2.2001															
Uppskipting og lýsing																	
DO	D1	D2	D3	D4	D5	D5M	D6	D7	D8	D9	D10a	D10b	D11	D12	D16	D17	
Lokun	Rými hæð-róð	Notkun texti	Höfuð-flokkun	Eignar-hald	Botnflötur m <sup>2</sup>	Milliflötur m <sup>2</sup>	Stigar m <sup>2</sup>	Op m <sup>2</sup>	Brúttóflötur m <sup>2</sup>	Brúttóflötur sh < 1,8	Salarhæð min	Salarhæð max	Brúttó rúmmál m <sup>3</sup>	Nettóflötur m <sup>2</sup>	Birt flötarmál m <sup>2</sup>	Reiknitala skiptarúmmáls	Skiptarúmmál m <sup>3</sup>
		Matshluti			163,3	0,0	0,0	0,0	163,3	0,0			649,9	144,0	163,3		544,320
		Botn											32,7				
	01	1. hæð			163,3	0,0	0,0	0,0	163,3	0,0	2,85	4,77	617,2	144,0	163,3		544,320
A	0101	Einbýlishús	N	0101	163,3				163,3				617,2	144,0	163,3	3,78	544,320
Athugasemdir																	
Sameignir summa																	
Eignarhald																	
	Eignar-hald	Notkun texti	Birt flötarmál m <sup>2</sup>	Skiptarúmmál													
				Sereign m <sup>2</sup>	Sereign og sameign m <sup>2</sup>												
	0101	Einbýlishús	163,3	544,320	544,320												
		Alls	163,3	544,320	544,320												

Ⓑ Húsinu speglað

Breyting	Dags.	Nafn
Ⓐ 12.03. '01	Reiknað	K.B.
Ⓑ 12.03. '01	Teiknað	Feb. 01 K.B.
	Yfirfarið	K.B.

**ÞRÁNDARHOLT IV, GNÚPVERJAHR.**

Grunnmynd.  
Skráningartafla.

Kvarði: 1.100

Nr. 93.A.1. **3**

Kristján Björnsson

**VERKTEIKNING**  
 Barðastöðum 19 Kristján Björnsson  
 112 Reykjavík Byggingateknifr. FTFI  
 Sími 567 2399 Kt. 051257-6349