




NORÐURHLIÐ

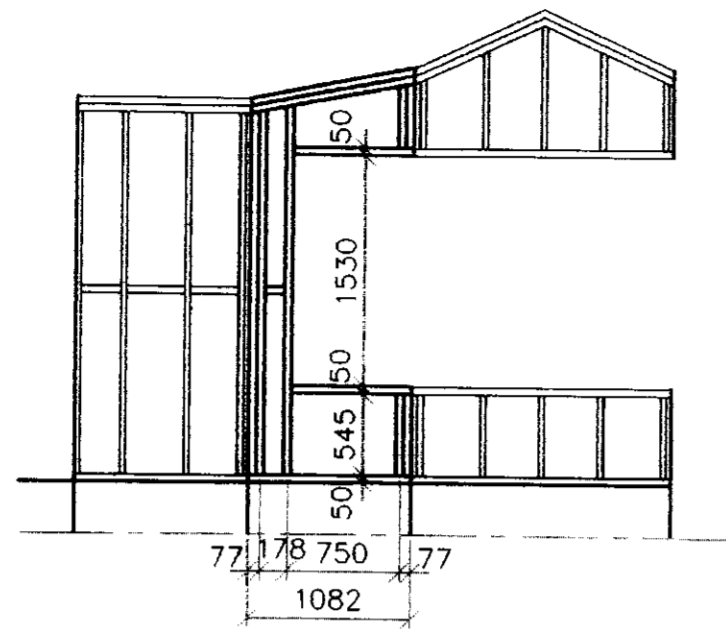


NORÐVESTURHLIÐ

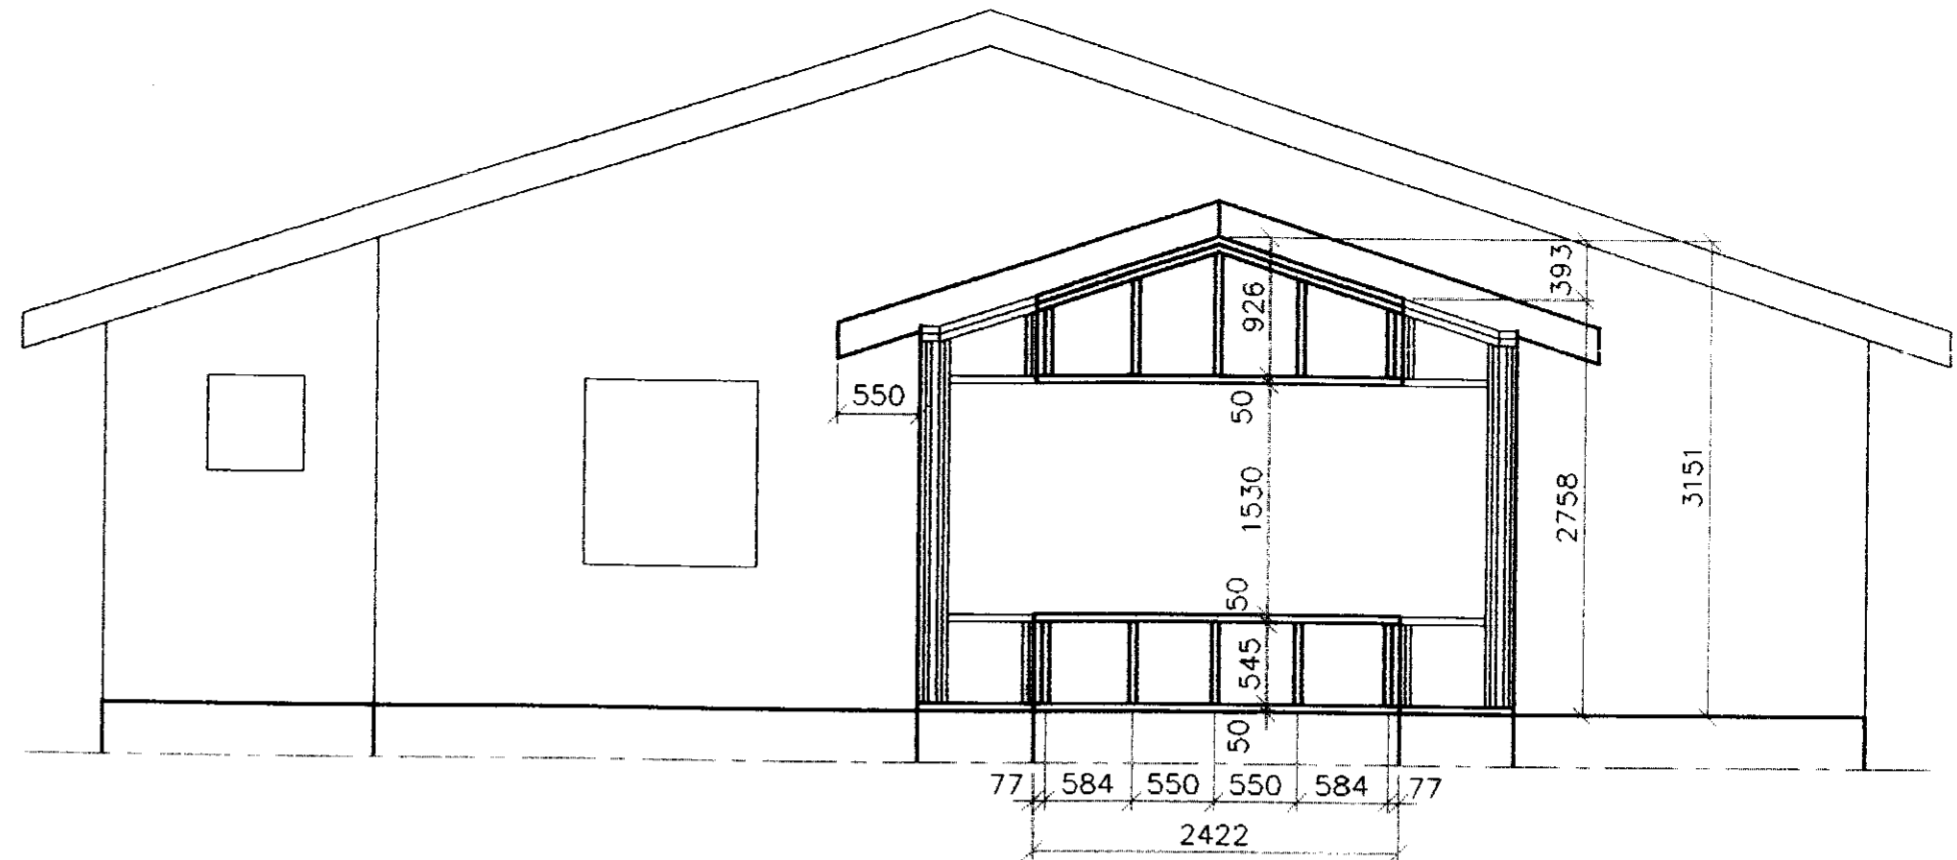


VESTURHLIÐ

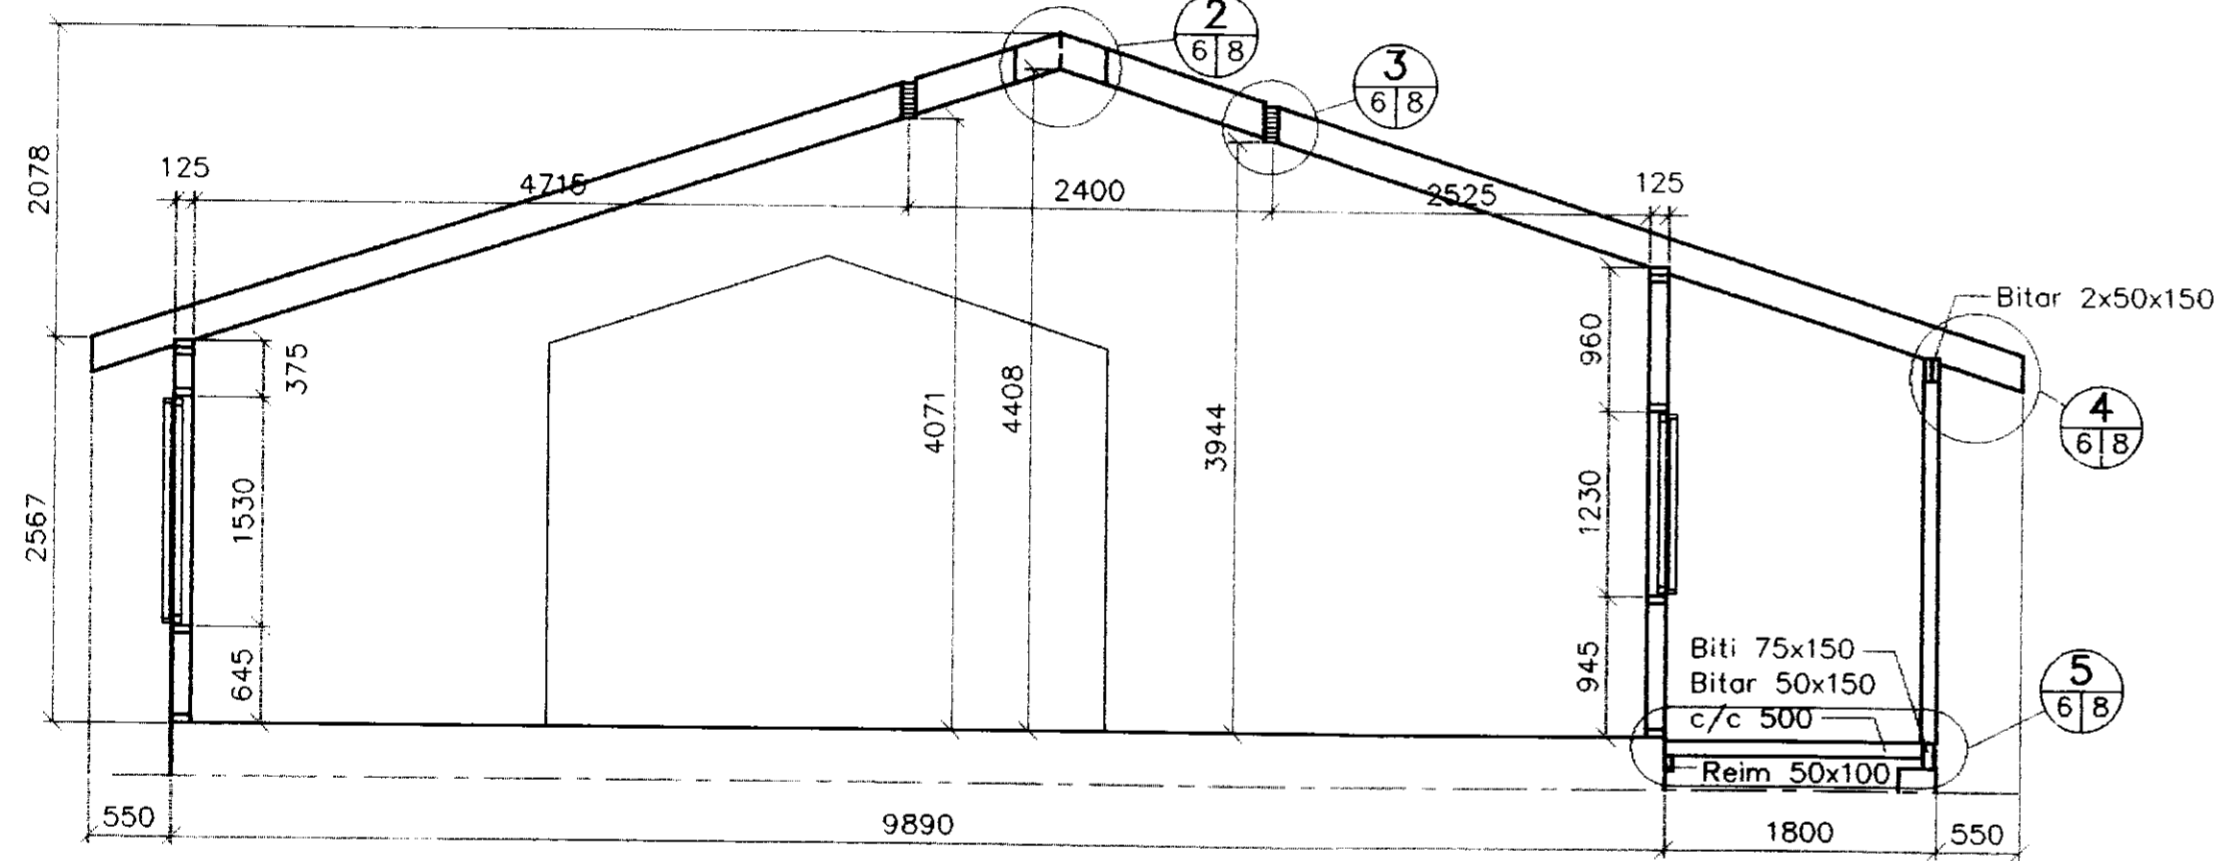


A
6/4
7

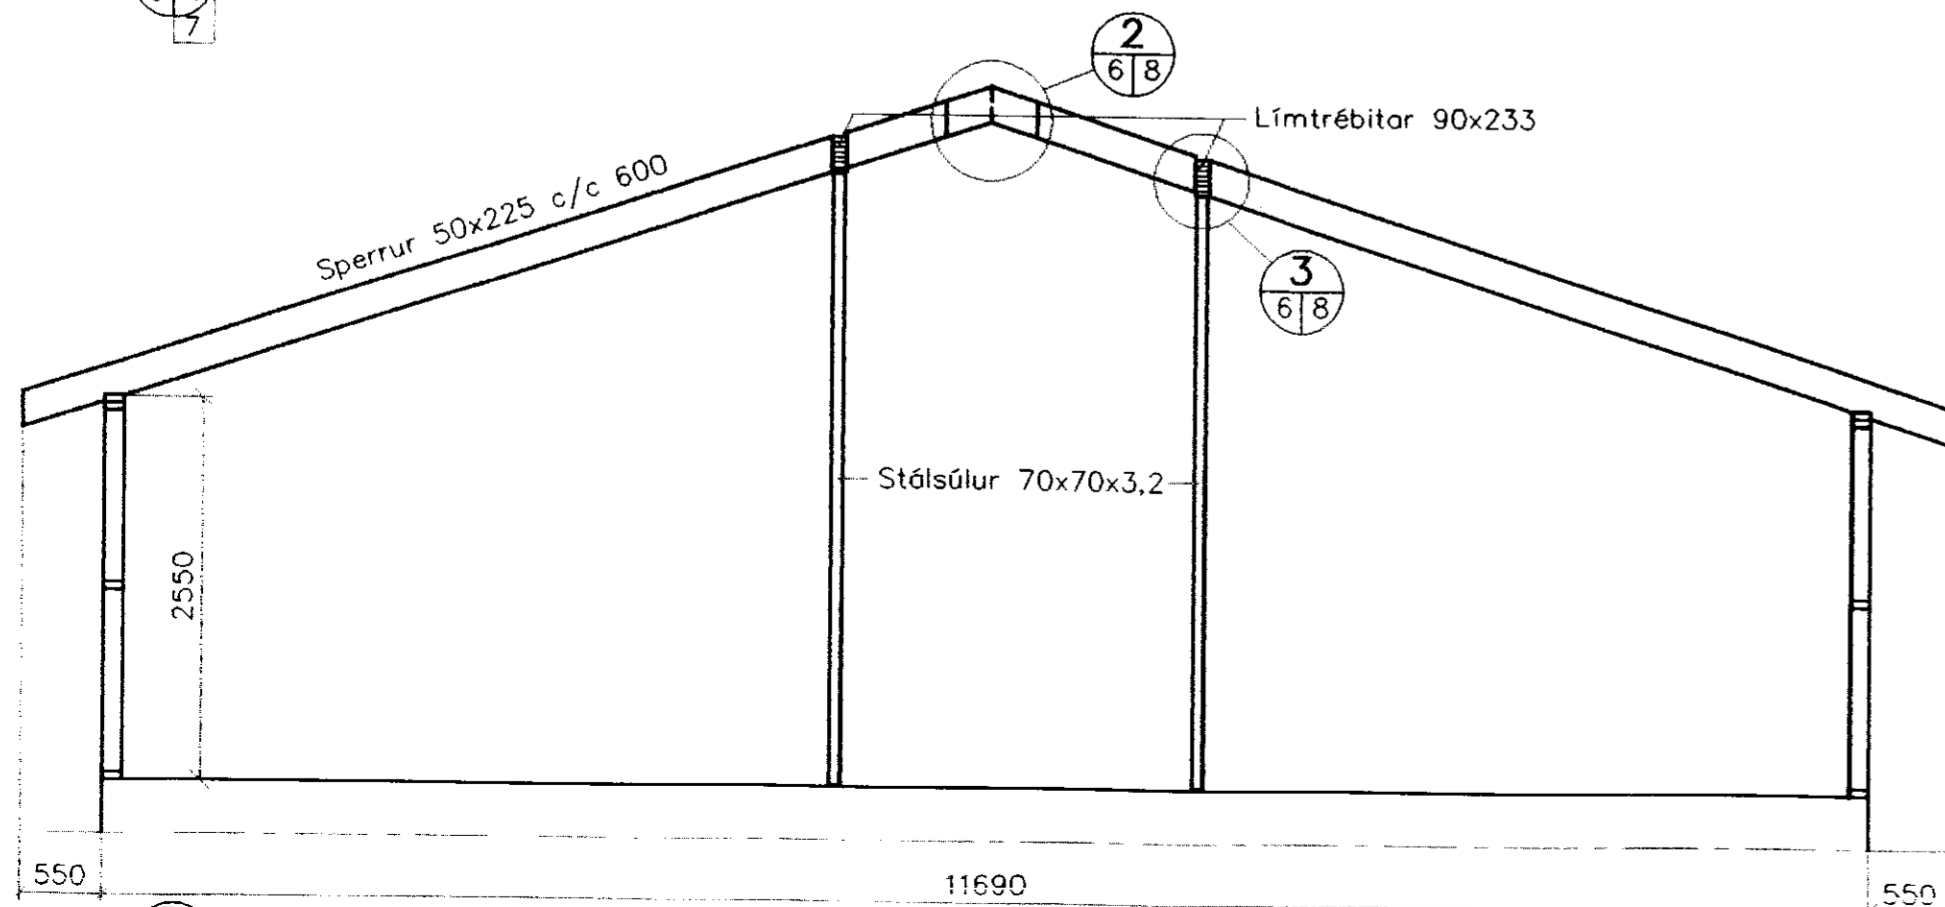

B
6/4
7

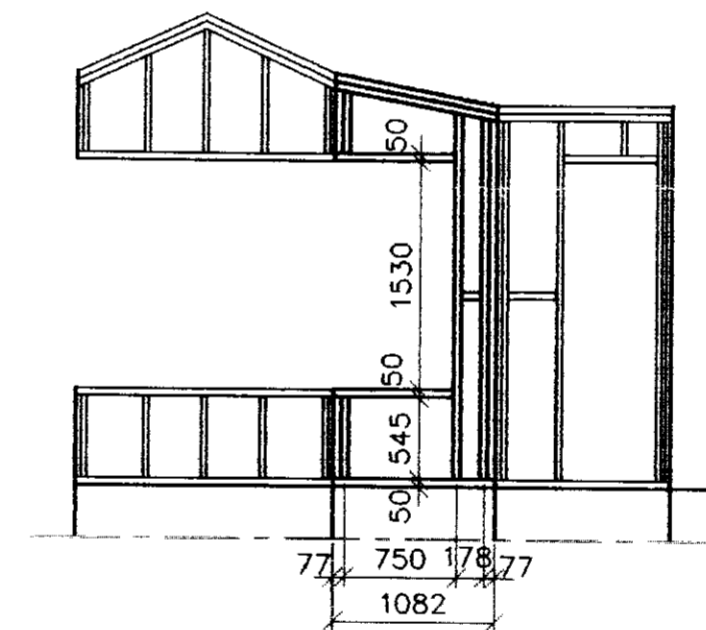

SUÐVESTURHLIÐ

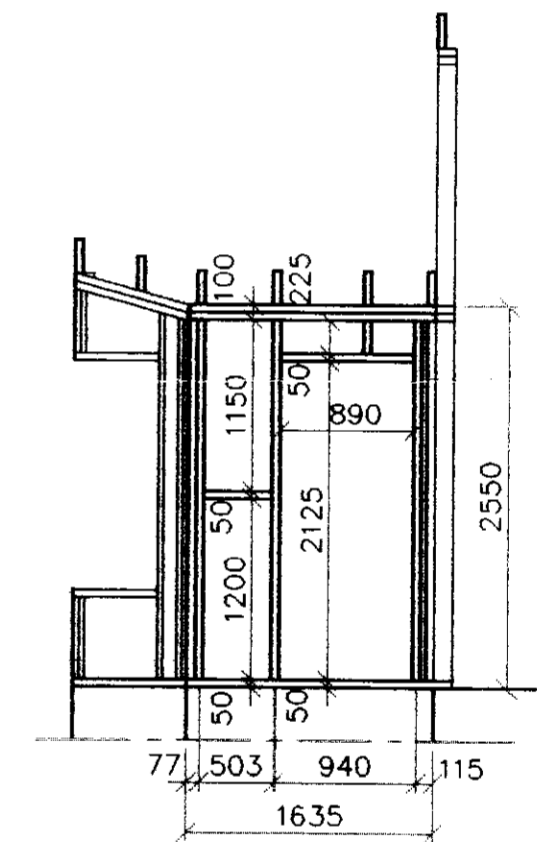

SUÐURHLIÐ

Breyting	Dags.	Nafn	ÞRÁNDARHOLT IV, GNÚPVERJAHREPPI	
Reiknað		K.B.	Burðarvirki: Veggjagrindur í útskoti, hliðarmyndir Snið	Kvarði: 1.50
Teiknað	Jan. '02	K.B.		
Yfirfarið		K.B.		
VERKTEIKNING			Kristján Björnsson	Nr. 93.1.2. 6
Barðastaðir 19 112 Reykjavík Sími 567 2399				
Kristján Björnsson Byggingateknifr. FTFI Kt. 051257-6349				