



Samþ. 27/6 2000
 Hinn...
 Hinn...

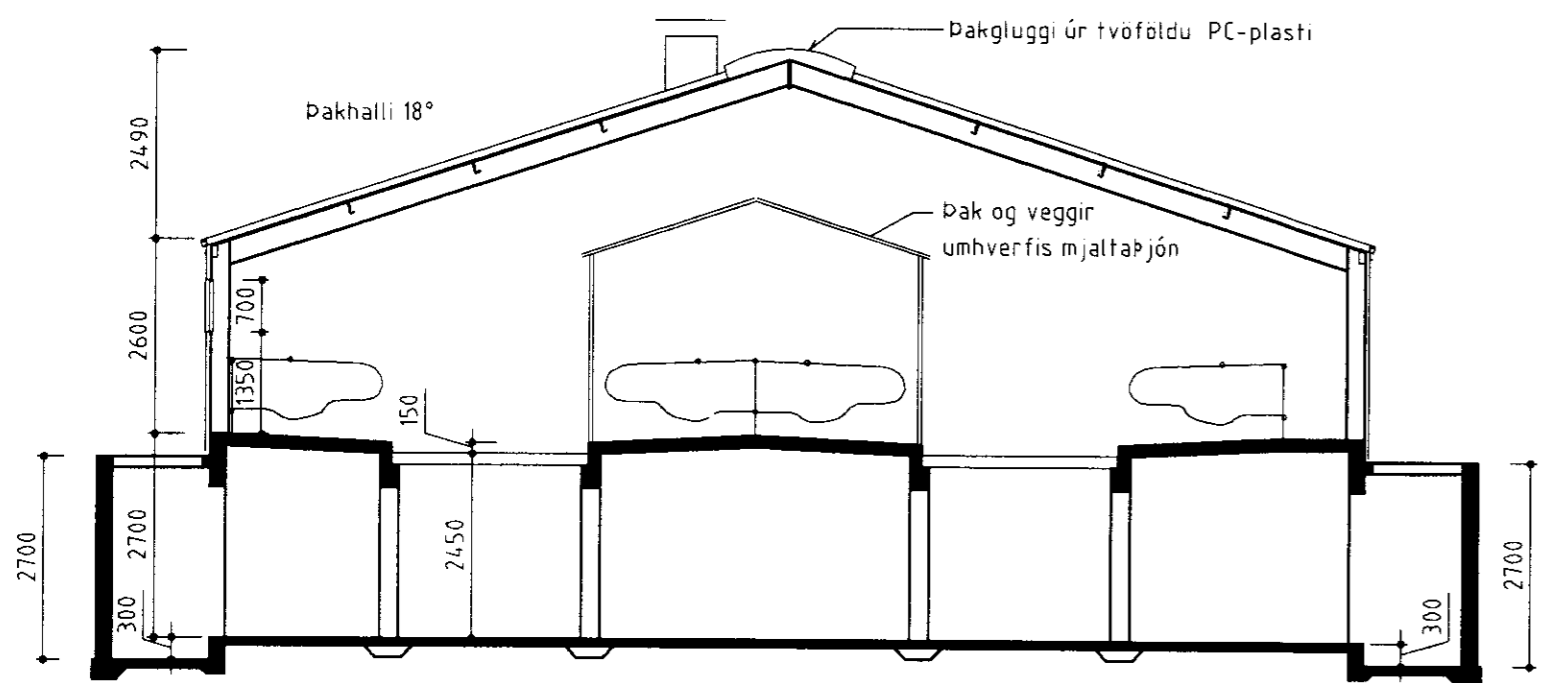

Snið A - A

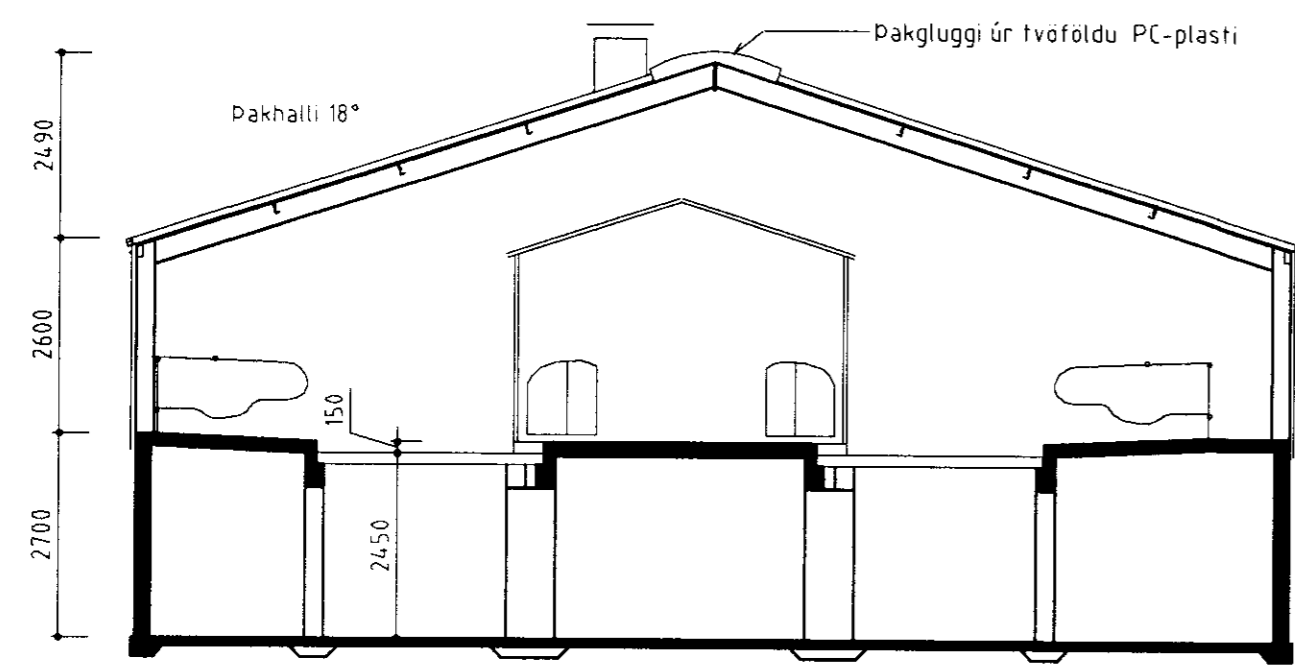

Snið B - B

Stutt byggingarlýsing.
 Kjallaragólf er steinsteypt. Kjallaraveggir, súlur og bitar eru steinsteyptir. Holufylla skal og sandsementskústa eftir mótarið. Fjósgólf er steinsteypt og forsteyptir steinrimlar eru á göngusvæðum. Gólf skal steypa með réttum halla og þússa um leið. Í bása koma gúmmíðýnur. Allar innréttingar eru úr galv. járnrorum. Burðargrind hússins er úr galvaniseruðu stáli (IPE-bitar). Langbond eru úr galv. stáli. Klæðning útveggja samlokueiningar, samþykktar af Brunamálstofnun ríkisins; litað stál-úretan einangrun-litað stál, ljós litur. Klæðning þaks sómuleiðis, litur rauður. Í þaki er gluggi úr tvöföldu polycarbonati, stærð hans skal vera a.m.k. 5% af gólfleti hússins. Hurðir eru klæddar sléttu stáli í veggjalit (eða svipuðum ljósum lit) Áfellingur á veggjum skulu vera í sama lit og veggklæðning. Í gluggum er tvöfalt gler. Loftræstikerfi er vélrænt með inn- og útblæstri í þaki. Staðsetning strompa getur breyst frá teikningu.

Stærð Kjallari: 527,4 m² 1372,0 m³
 Fjós: 525,2 m² 2072,0 m³

BYGGINGAÞJÓNUSTA BÆNDASAMTAKA ÍSLANDS	Verk nr: 0697-10
BÆNDAHÖLLINNI, HAGATORGI, REYKJAVÍK	sími: 5630300
Bláð nr: 3 af	
Dráðarholt, Gnúpver jahreppi, Árn.	Dags. 22.06.2000
fjós fyrir 72 kýr	Breytt
Snið	Mkv. 1: 100
	Hannað: M.S. Teiknað: M.S.