



Samþ. 27/
Samþ. 16.2000


Arnaldur Smarason

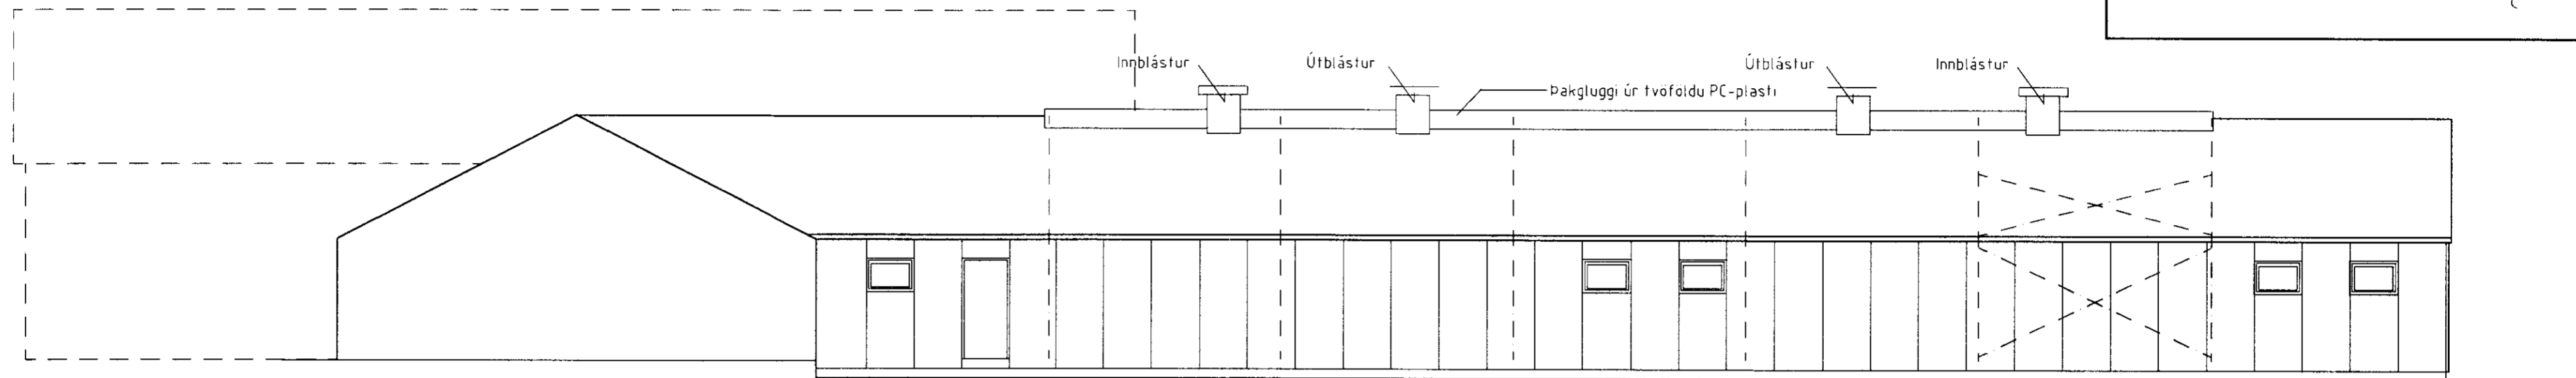

Norðurhlíð

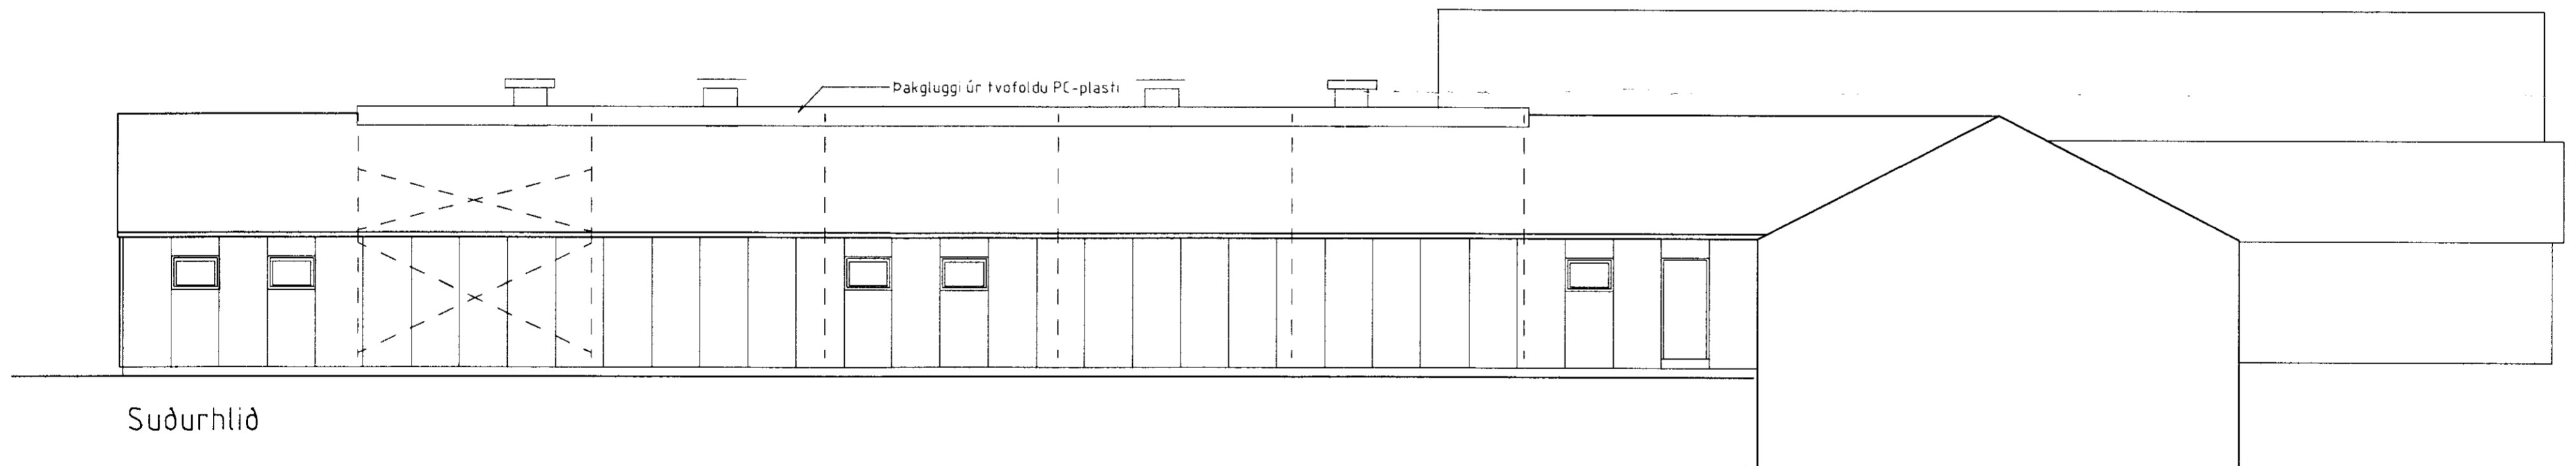

Suðurhlíð

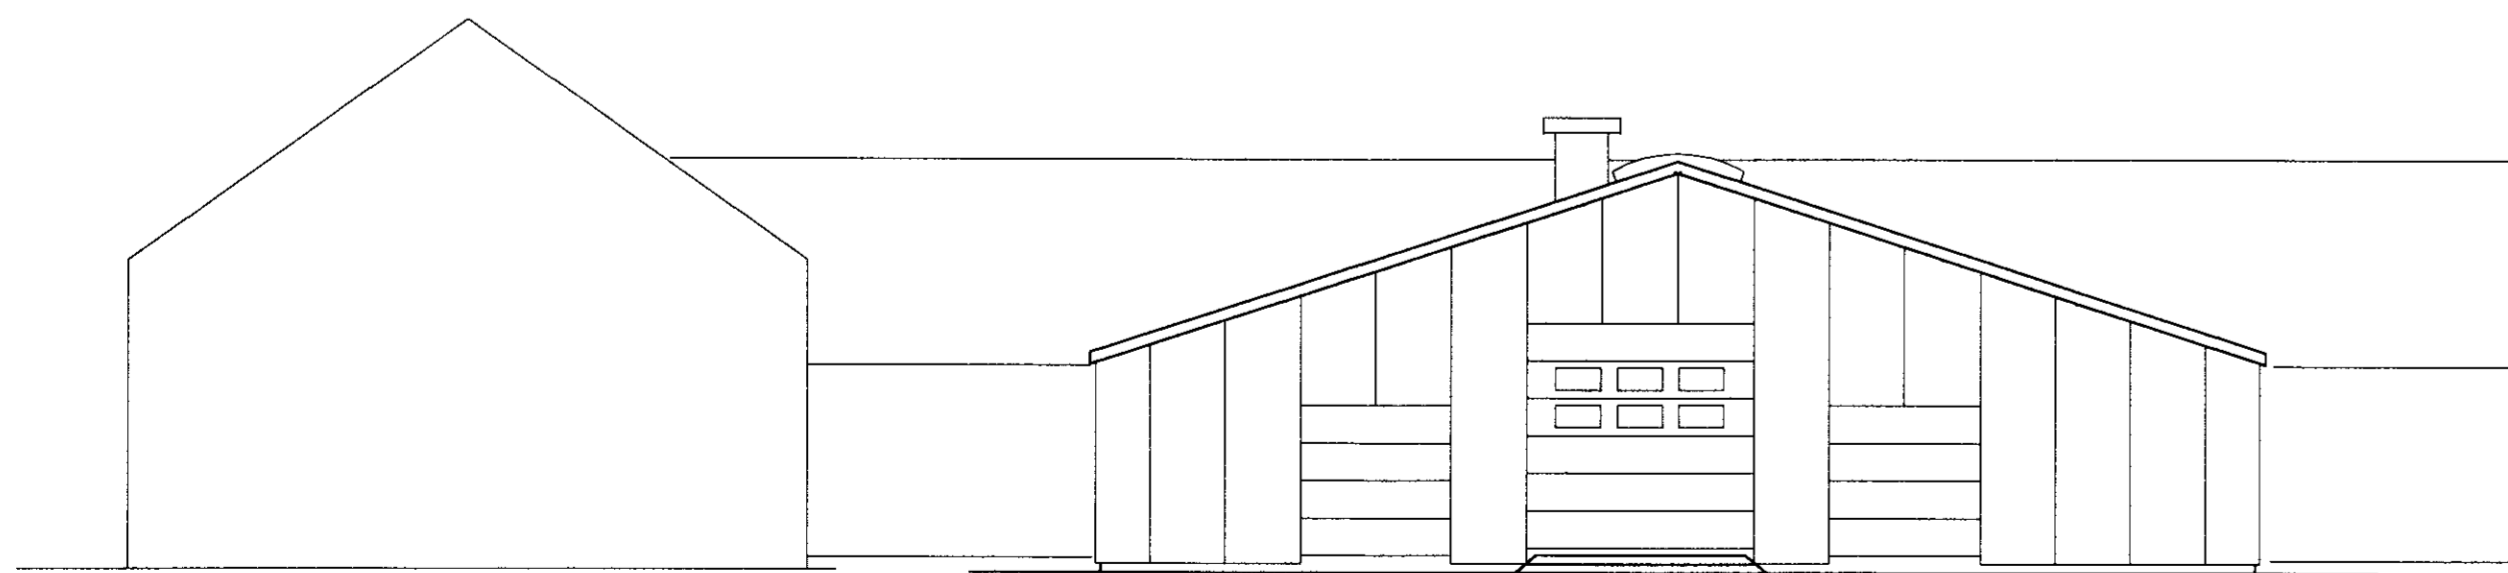

Vesturstafn

BYGGINGAÞJÓNUSTA BÆNDASAMTAKA ÍSLANDS	Verk nr:	0697-10
BÆNDAHÖLLINNI, HAGATORGI, REYKJAVÍK	sími: 5630300	Blað nr: 4 af
Dráendarholt, Gnúpverjahreppi, Árn.		Dags. 22.06.2000
Fjós		Breytt
Útlitsmyndir		Mkv. 1:100
	Hannað:	M.S. Teiknað: M.S.