


Grunnmynd af þaki
Mkv. 1:100

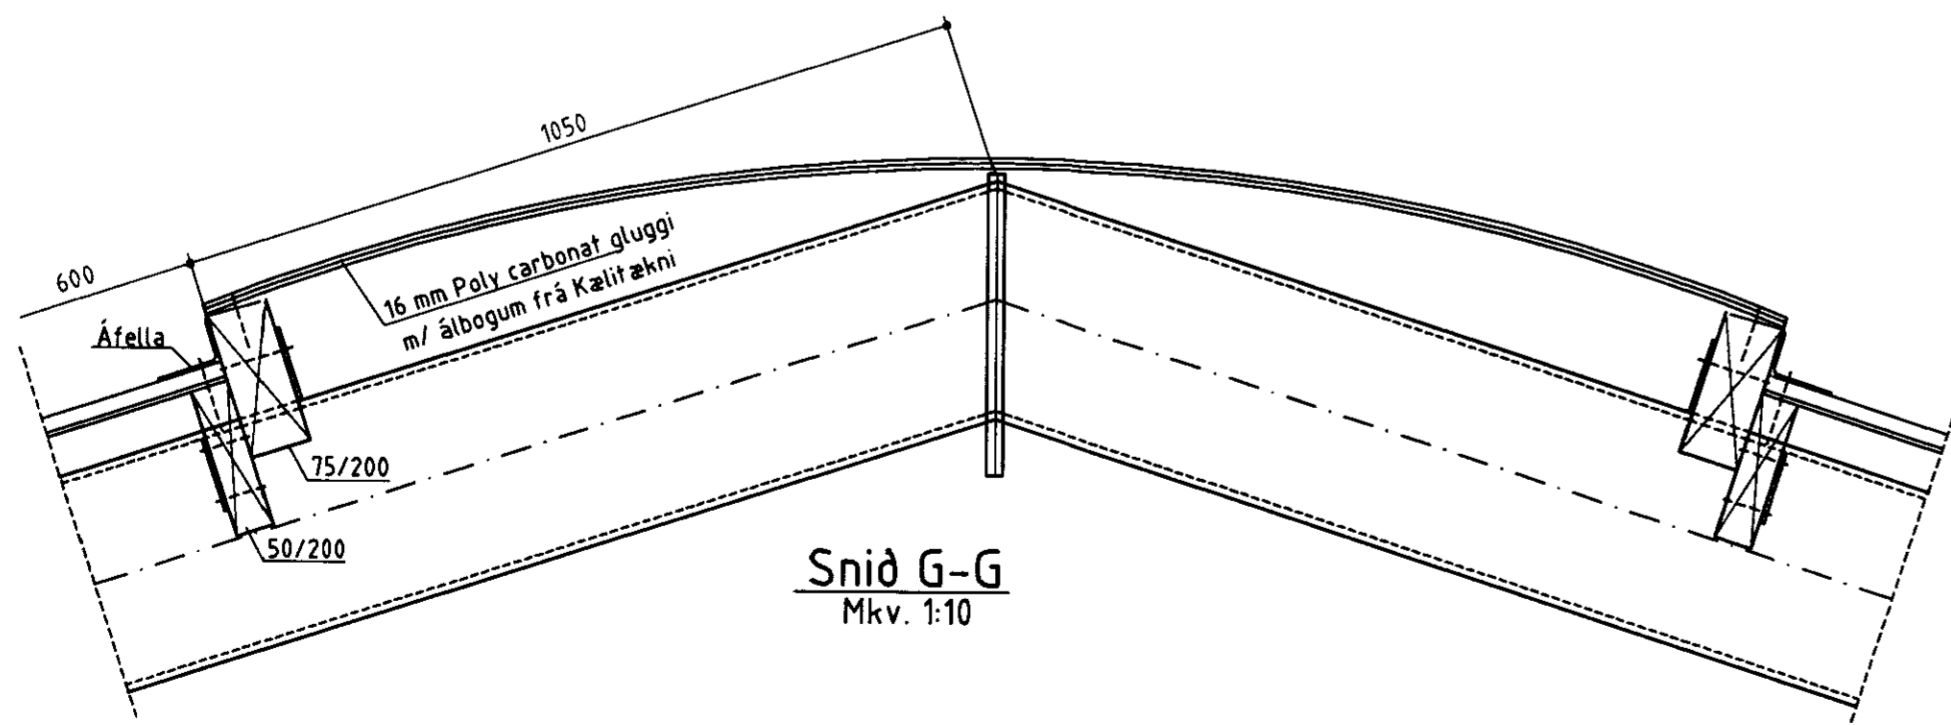

BYGGINGAÞJÓNUSTA BÆNDASAMTAKA ÍSLANDS	Verk nr: 0697-10
BÆNDAHÖLLINNI, HAGATORGI, REYKJAVÍK sími: 5630300	Blað nr: 10 af 11
Þrándarholt, Gnúpverjahreppi, Árn.	Mkv: 1:10, 1:100
Fjós	Dags: 19.07.2000
Grunnmynd af þaki, snið í glugga	Breytt: 20.09.2000
<i>Sig. Jónsdóttir</i>	Hannað: S.S. Teiknað: Ó.Þ.