



Grunnmynd Sjá bl. 7  
Mkv. 1:50

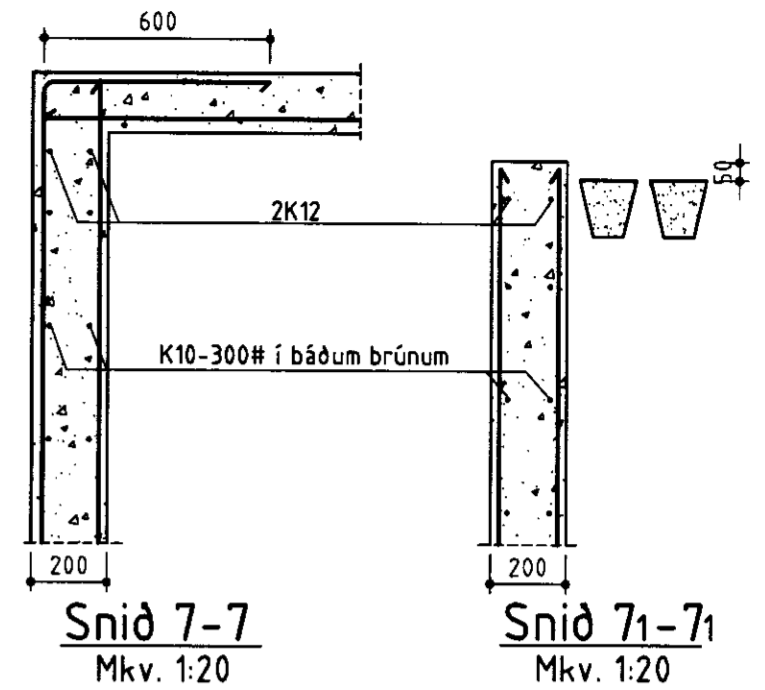


Snið 7-7  
Mkv. 1:20


Snið 71-71  
Mkv. 1:20

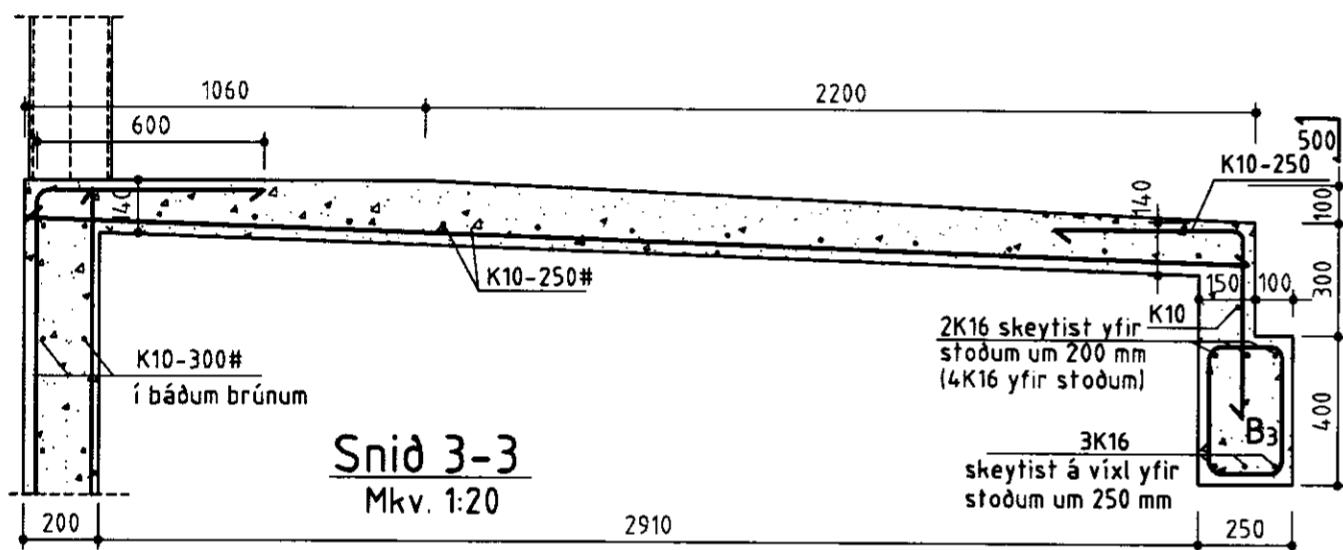


Snið 3-3  
Mkv. 1:20

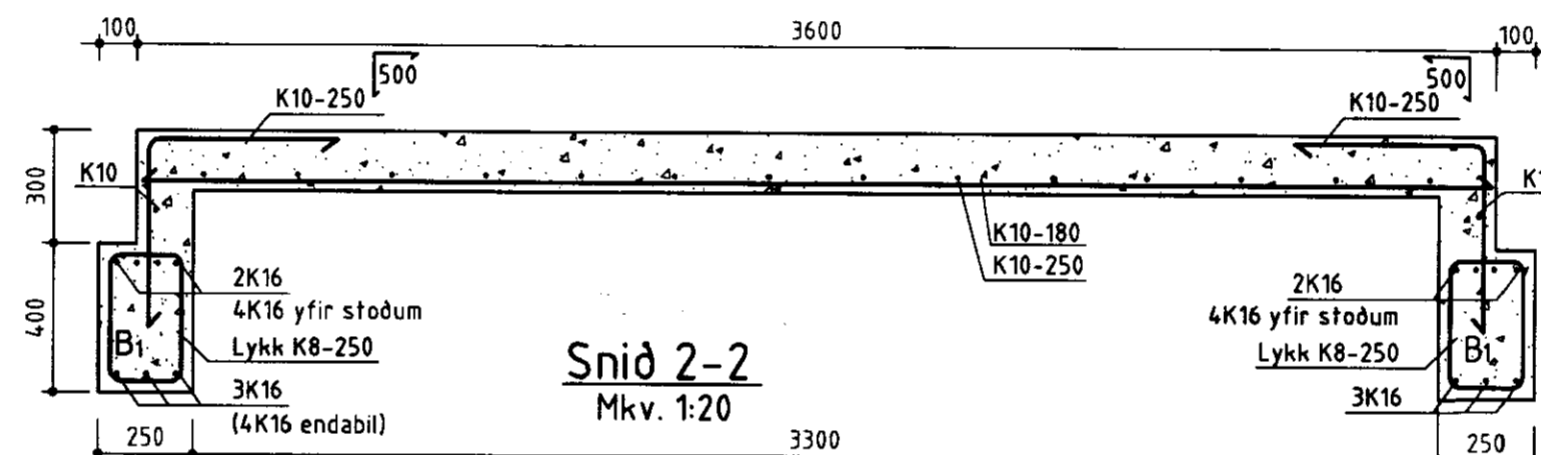


Snið 2-2  
Mkv. 1:20

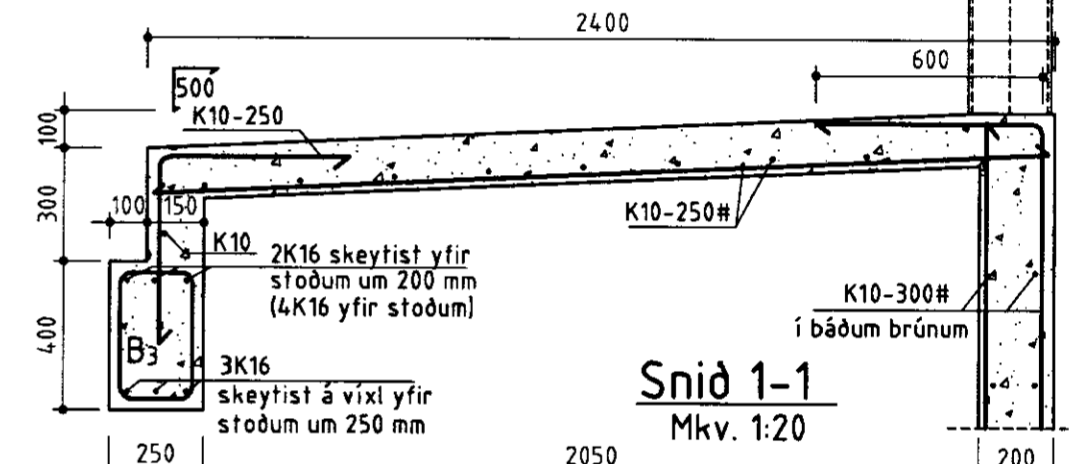


Snið 1-1  
Mkv. 1:20

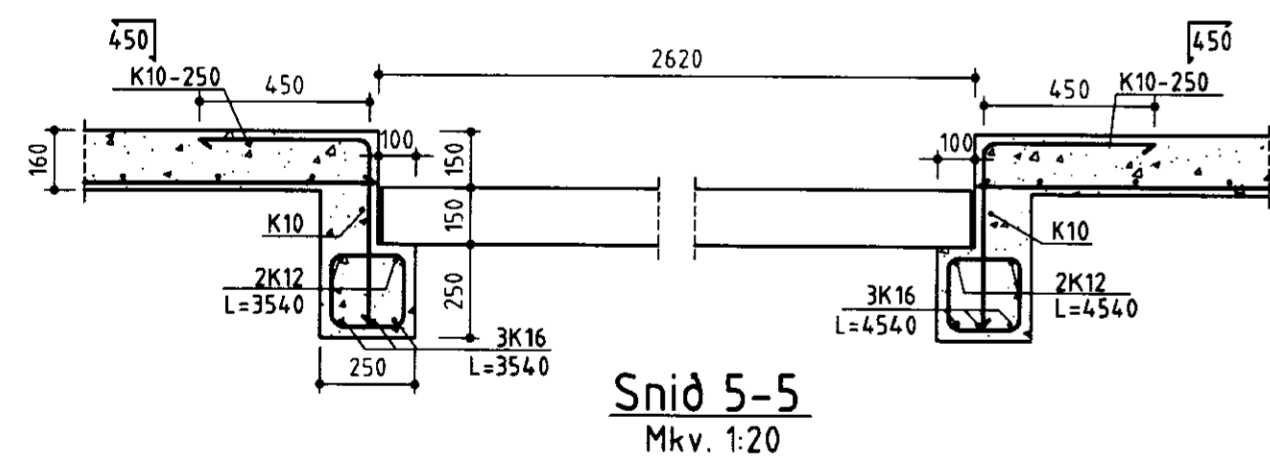


Snið 5-5  
Mkv. 1:20

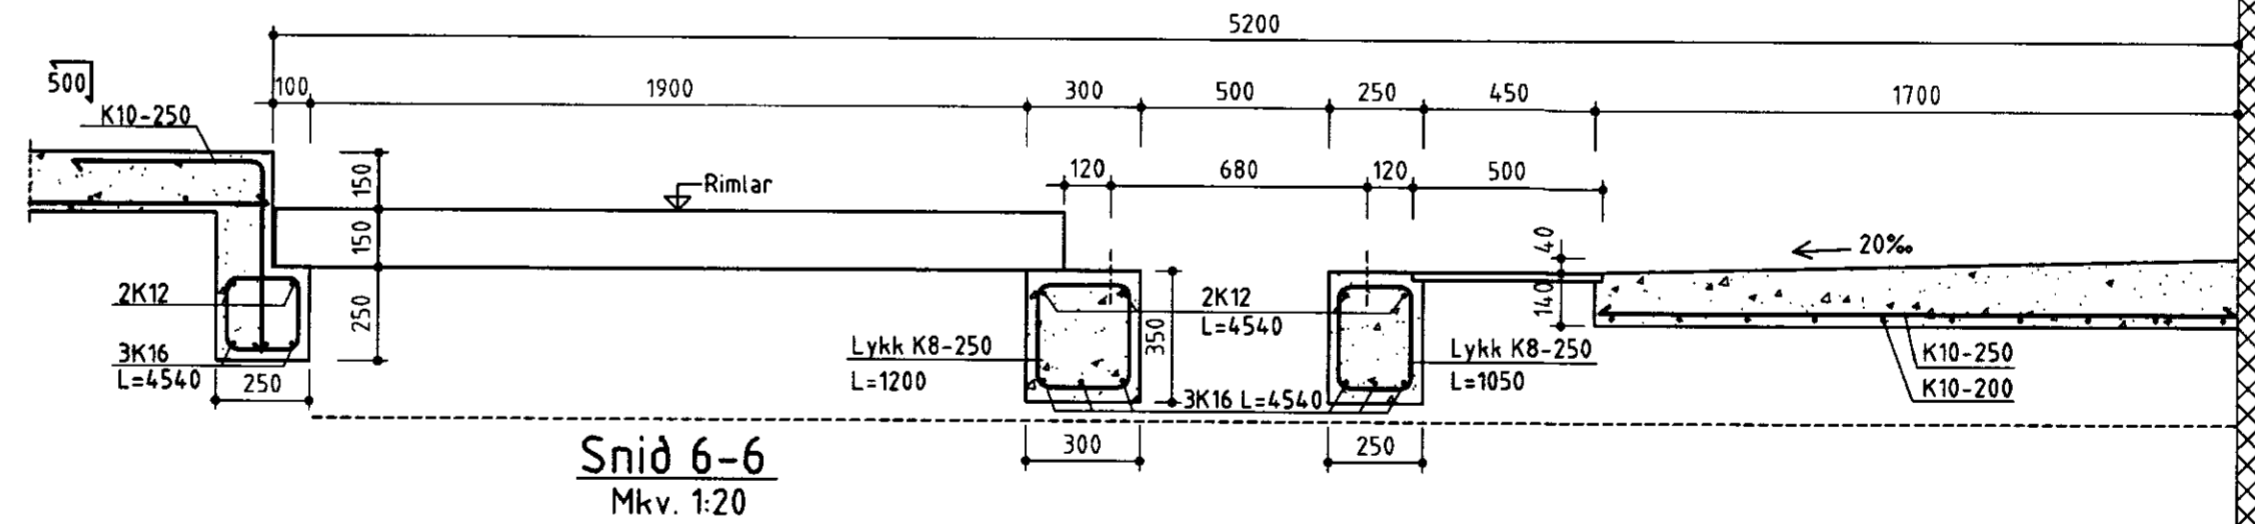

Snið 6-6  
Mkv. 1:20

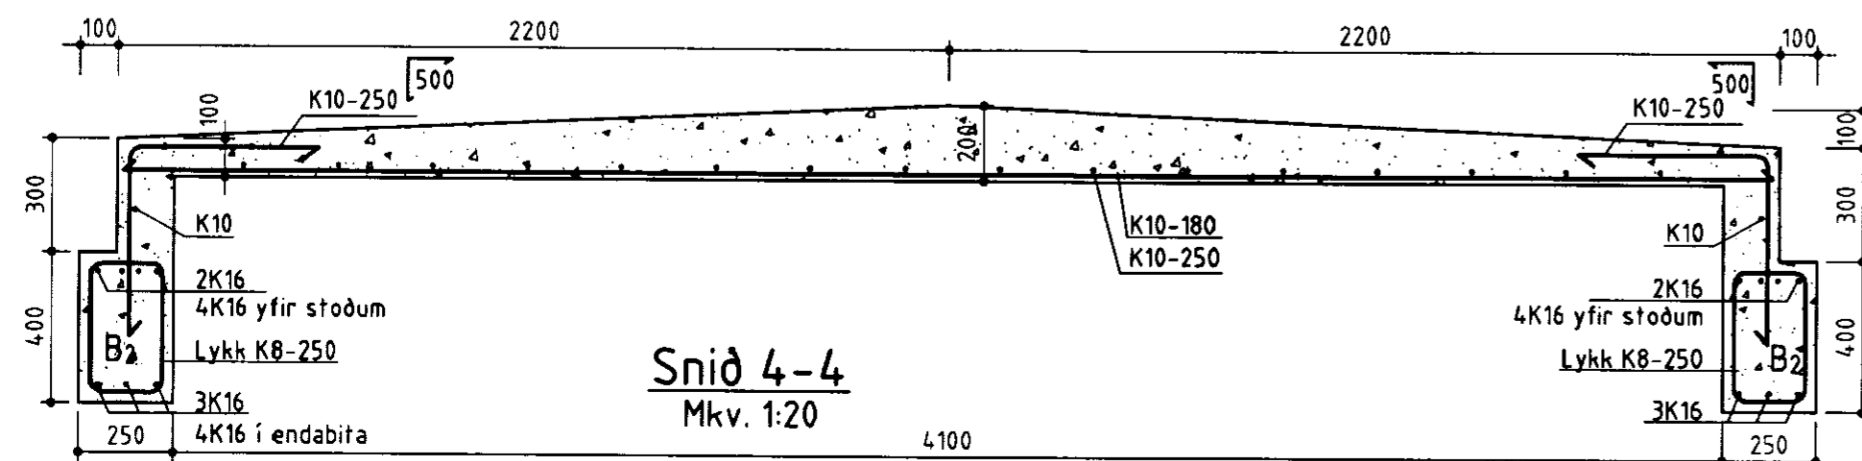

Snið 4-4  
Mkv. 1:20

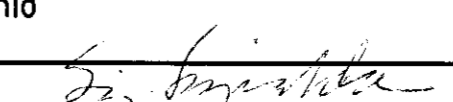BYGGINGAÞJÓNUSTA BÆNDASAMTAKA ÍSLANDS BÆNDAHÖLLINNI, HAGATORGI, REYKJAVÍK sími: 5630300 Þrándarholt, Gnúpverjahreppi, Árn. Fjós Snið 	Verk nr: 0697-10
	Blað nr: 8 af 11
	Mkv: 1:20, 1:50
	Dag: 06.07.2000
	Breytt: Hannað: S.S. Teiknað: Ó.P.