



SANÞYKKT
 27 JAN 2010
Ingá Sigurjónsdóttir
 Byggingafræðingur, smíðastofa og Flóahætti

Útlit suður - séð frá Þjórsá


Öll mál takist á staðnum áður en smíði hefst.
 Hafa skal samband við arkitekta áður en smíði hefst og alltaf ef eitthvað vafaatriði kemur upp.
 Allt efni og vinna skal vera samkvæmt byggingarreglugerð.
 Allt byggingarefni í arin skal vera samkvæmt reglugerð um brunavarnir í byggingum.
 Niðurföll skulu vera úr áli.
 Gæta þarf að velja skráfur, festingar og annað þannig að það valdi ekki tæringu.

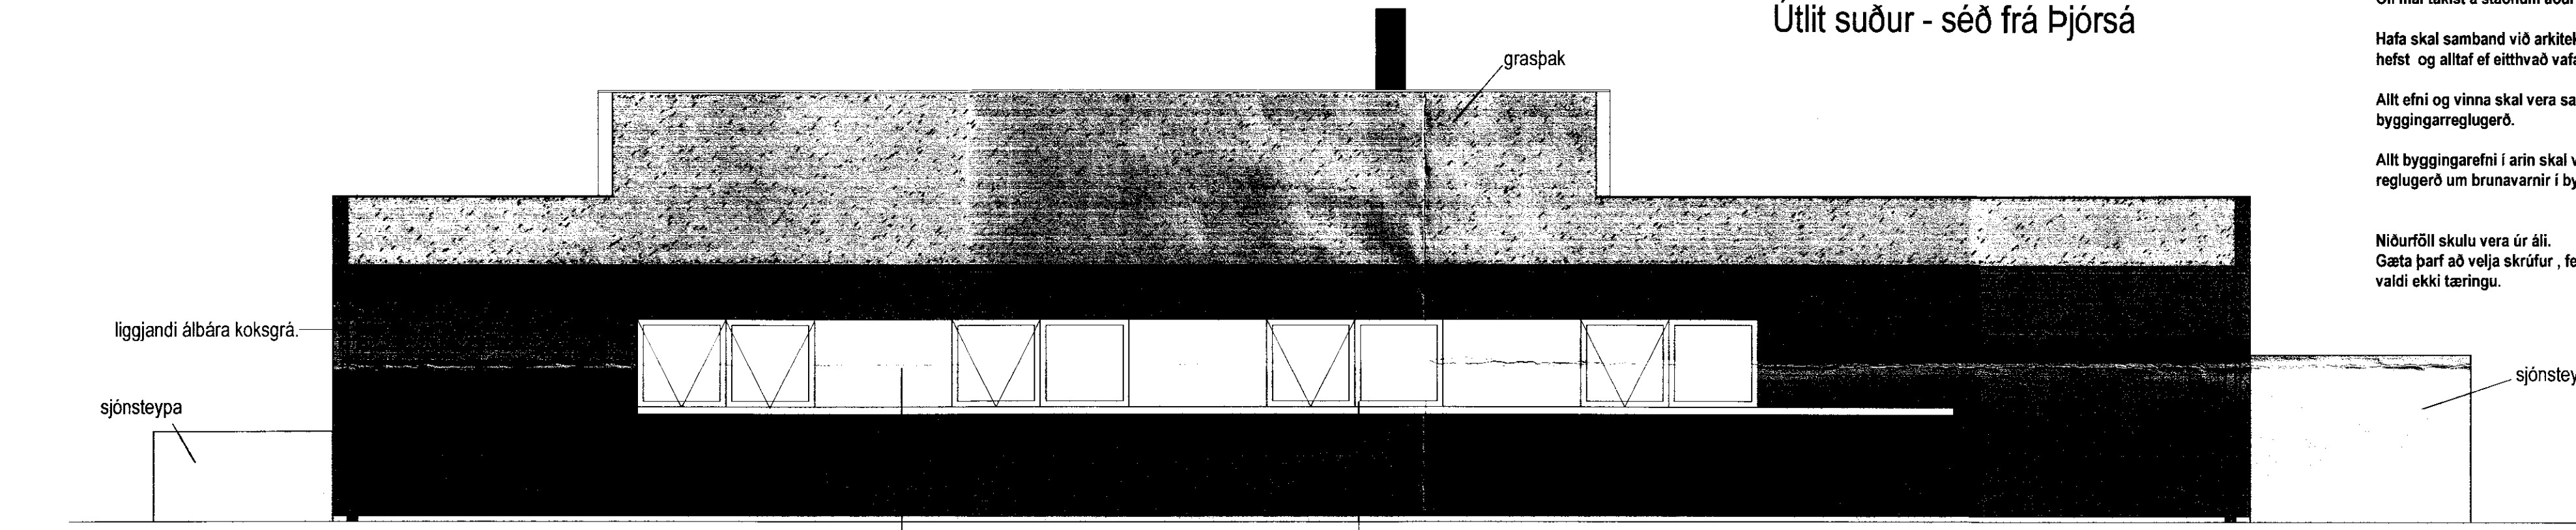

Útlit norður

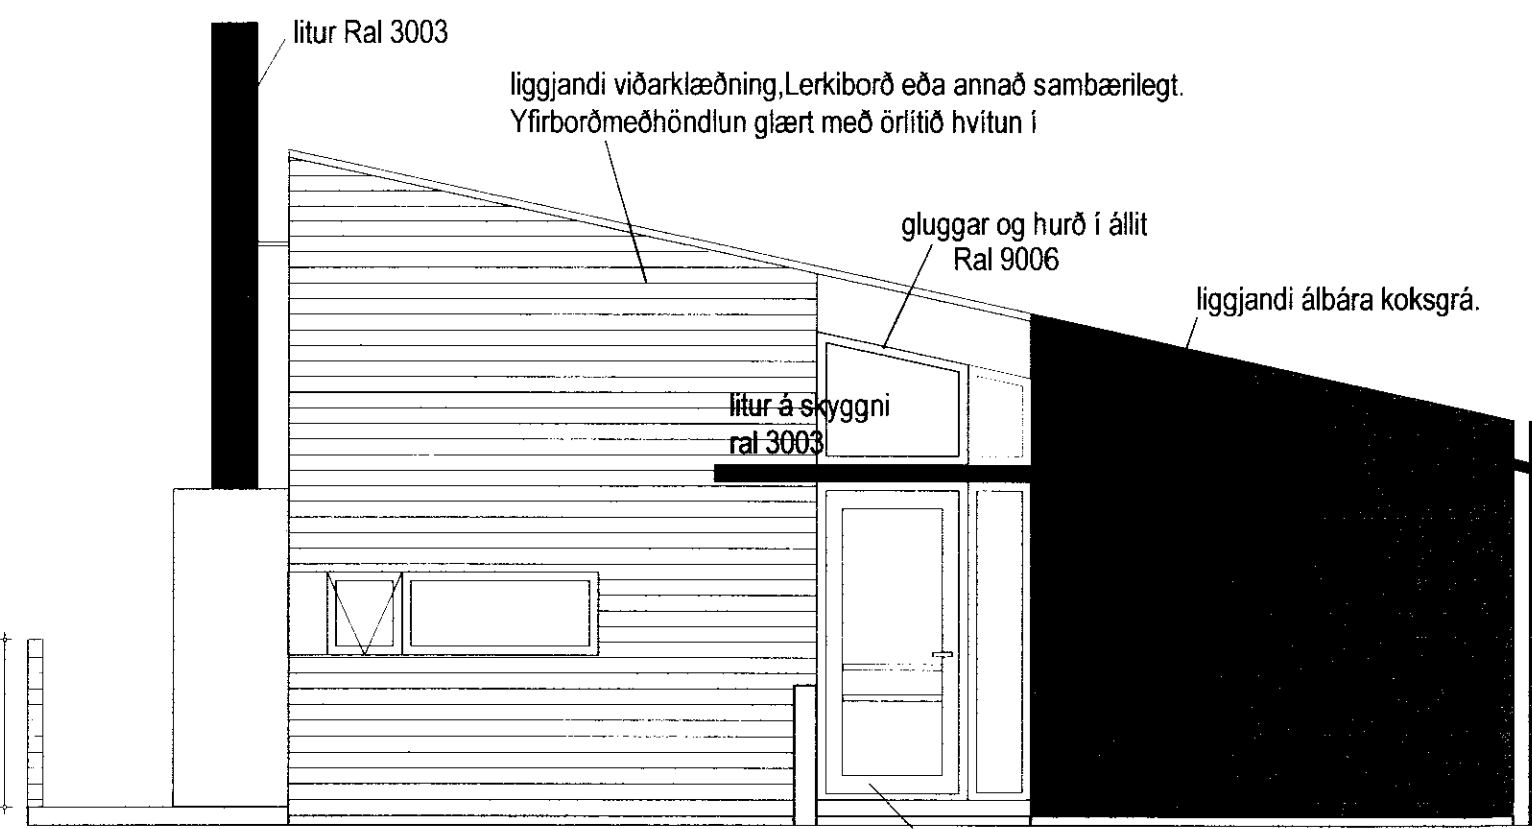

Útlit austur

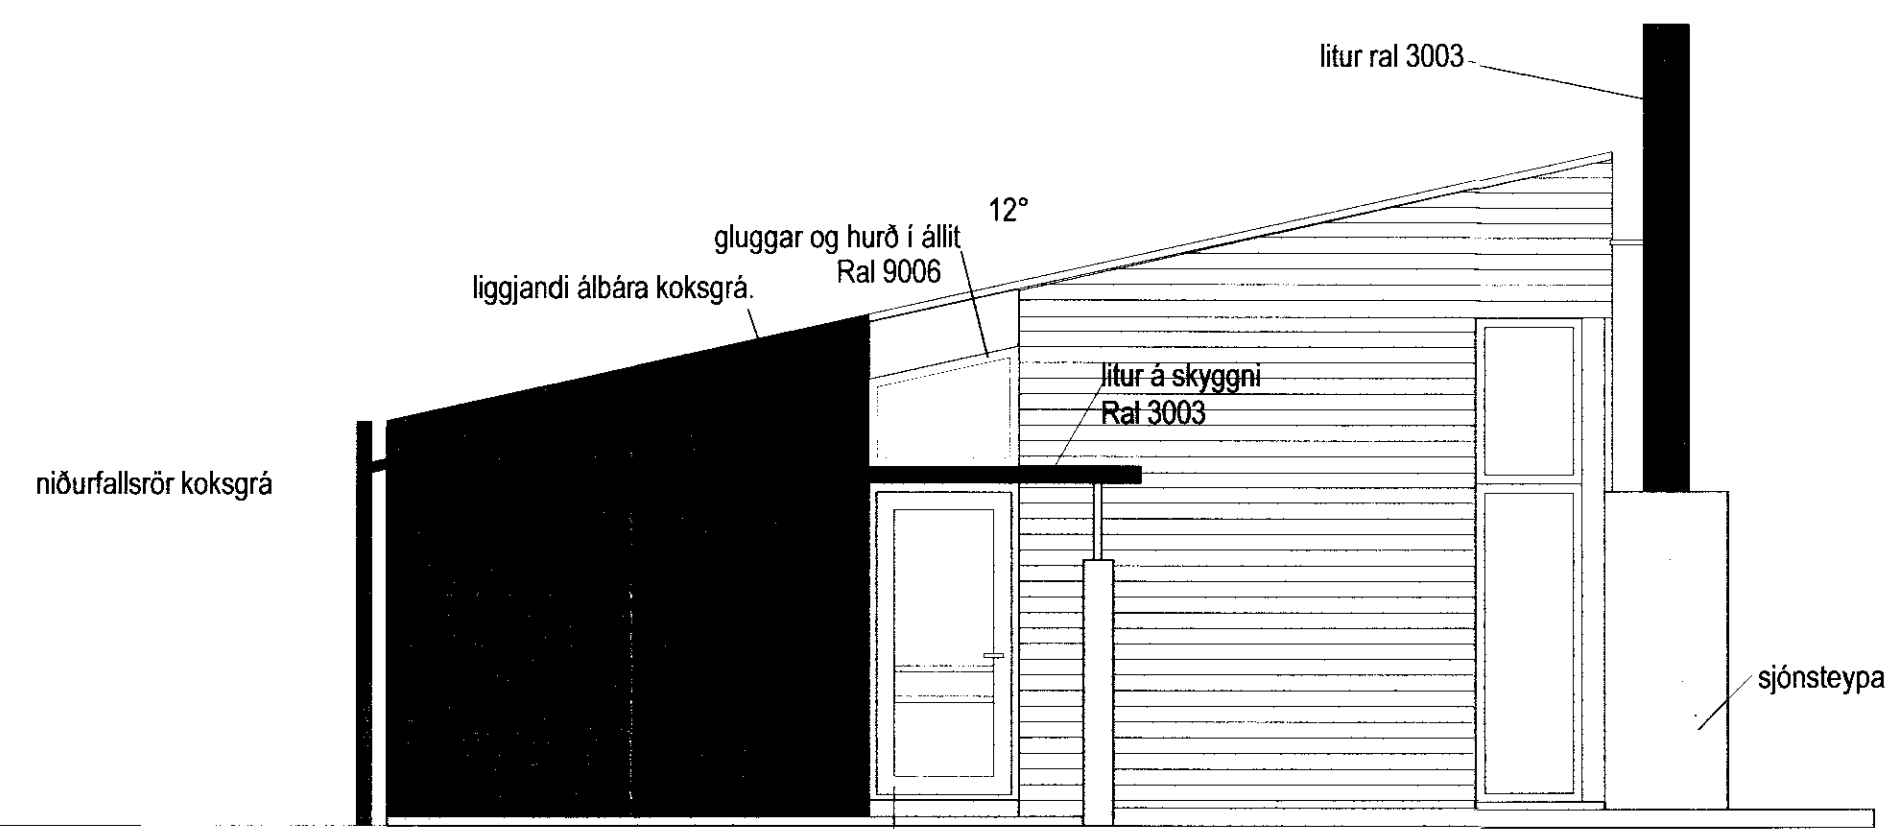

Útlit vestur

Þrándartún 1 - í landi Þrándarlundar Skeiða og Gnúpverjahrepp	
sérteikning útlit	NO 2.3 KVAREI 1:50
dags.	5 september 2007
studio	arkitekt FAÍ kt : 0301594979
Sími í fax 5626163 . gsm : 8246163 . email : inga@studiohringur.is	
hönnunarahópur : inga sigurjónsdóttir kt. 030159 4979 sími: 5626163 8246163	
<i>Ingá Sigurjónsdóttir</i>	