




NORÐURHLIÐ 1:50

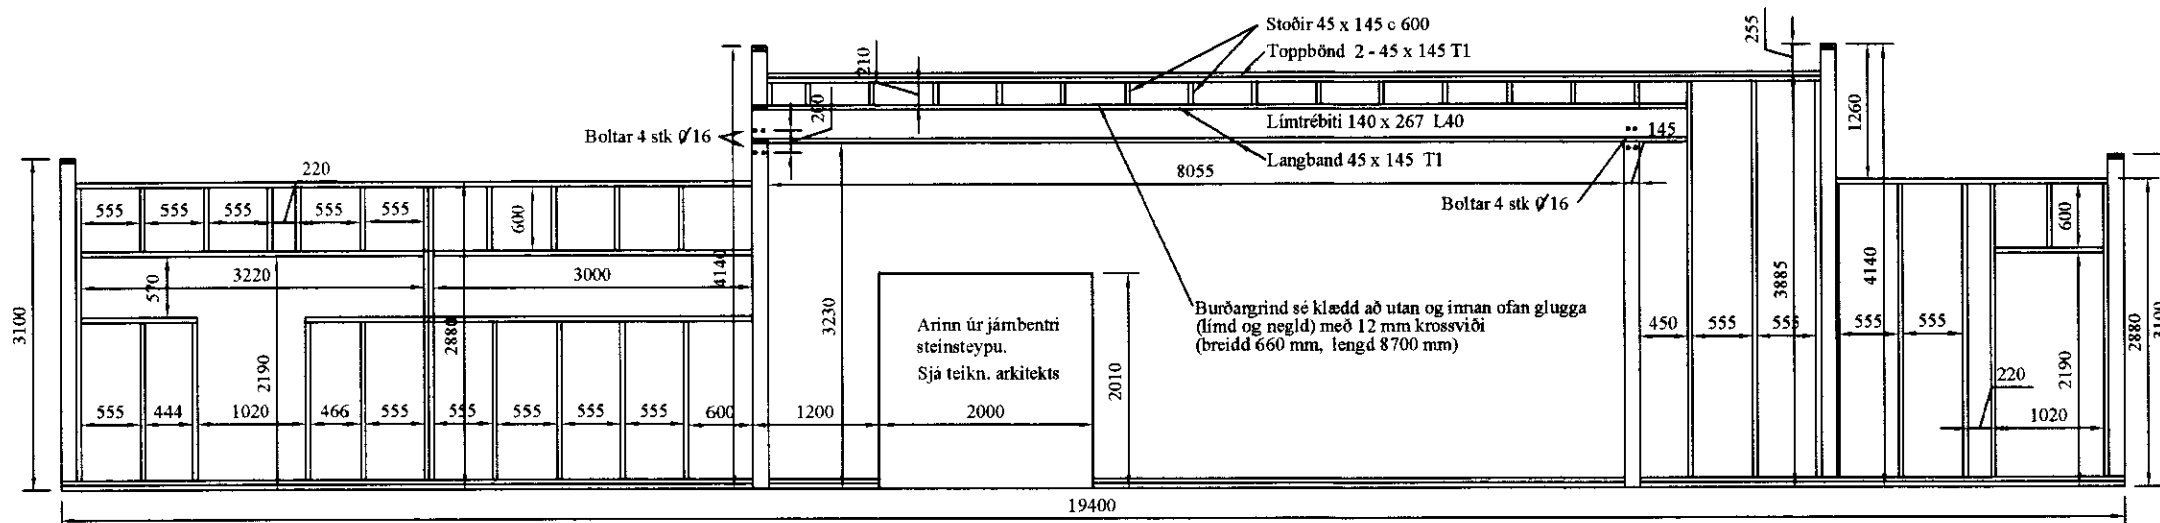

SUÐURHLIÐ 1:50

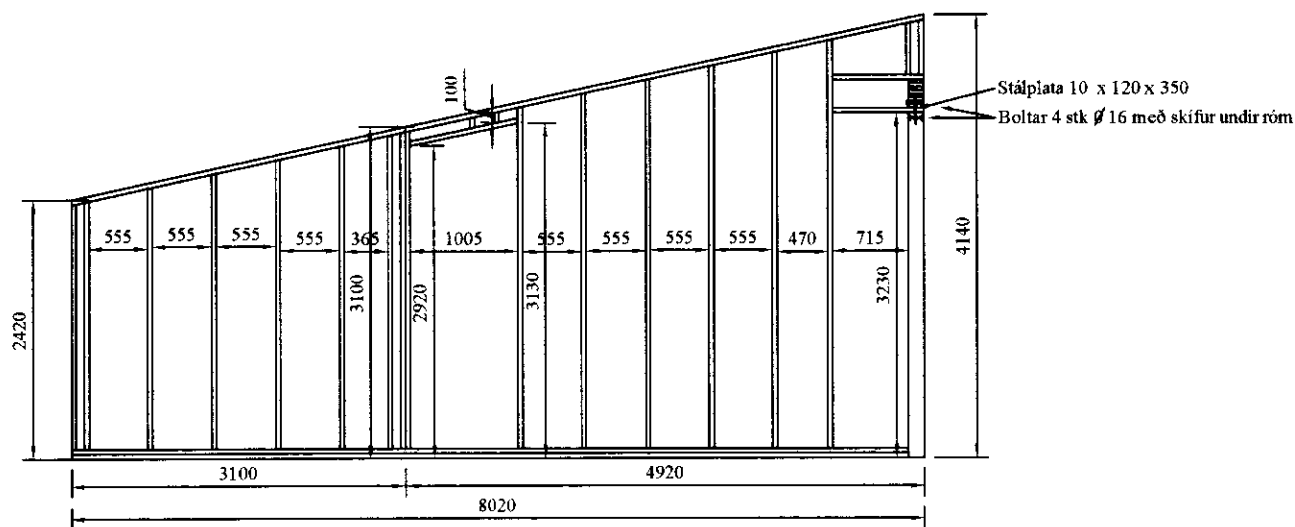

VESTURHLIÐ 1:50

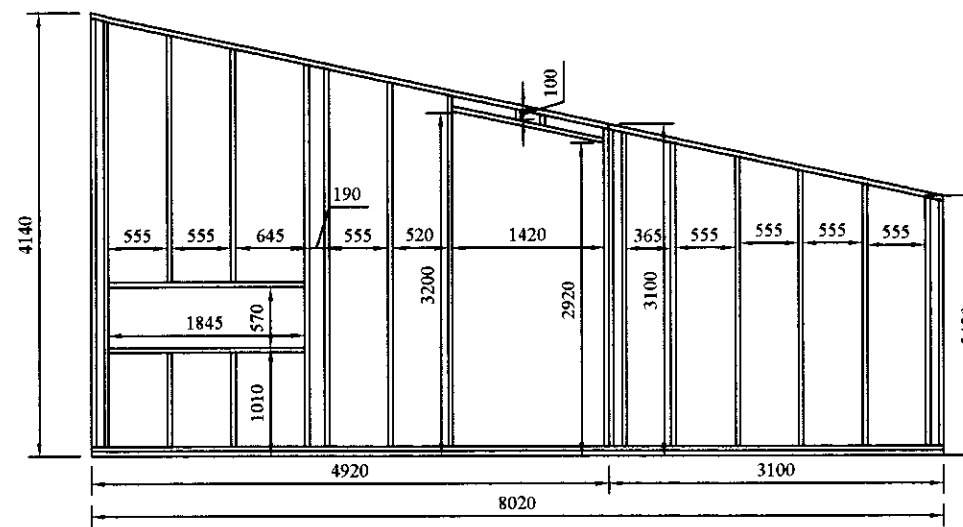

AUSTURHLIÐ 1:50

SAMÞ. ARKITEKTS:

D10	B10
D9	B9
D8	B8
D7	B7
D6	B6
D5	B5
D4	B4
D3	B3
D2	B2
D1	B1

Nr.	Dags	Breyting varðar	Nafr.
-----	------	-----------------	-------

Kópavogi: FEBRÚAR 2005

Teikn. G.Ó. Kvarði 1:50

Reikn. G.Ó. Verk nr. SI-05 Bl. nr. 1.04

Yfirf. G.Ó. *Guðmundur Óskarsson* 080332-4249

STABUR: PRÁNDARTÚN 5

EFNI: BURÐARVIRKI  
ÚTVEGGIR  
HLIÐARMYNDIR

Verkfræðihjónusta  
**Guðmundar Óskarssonar**  
Ráðgefandi verkfræðingar  
Engihjalla 11, 200 Kópavogi 588 4030 893 6425  
vgo@simnet.is