



YFIRLITSMYND ÁN MKV.

EKKI Í MKV.

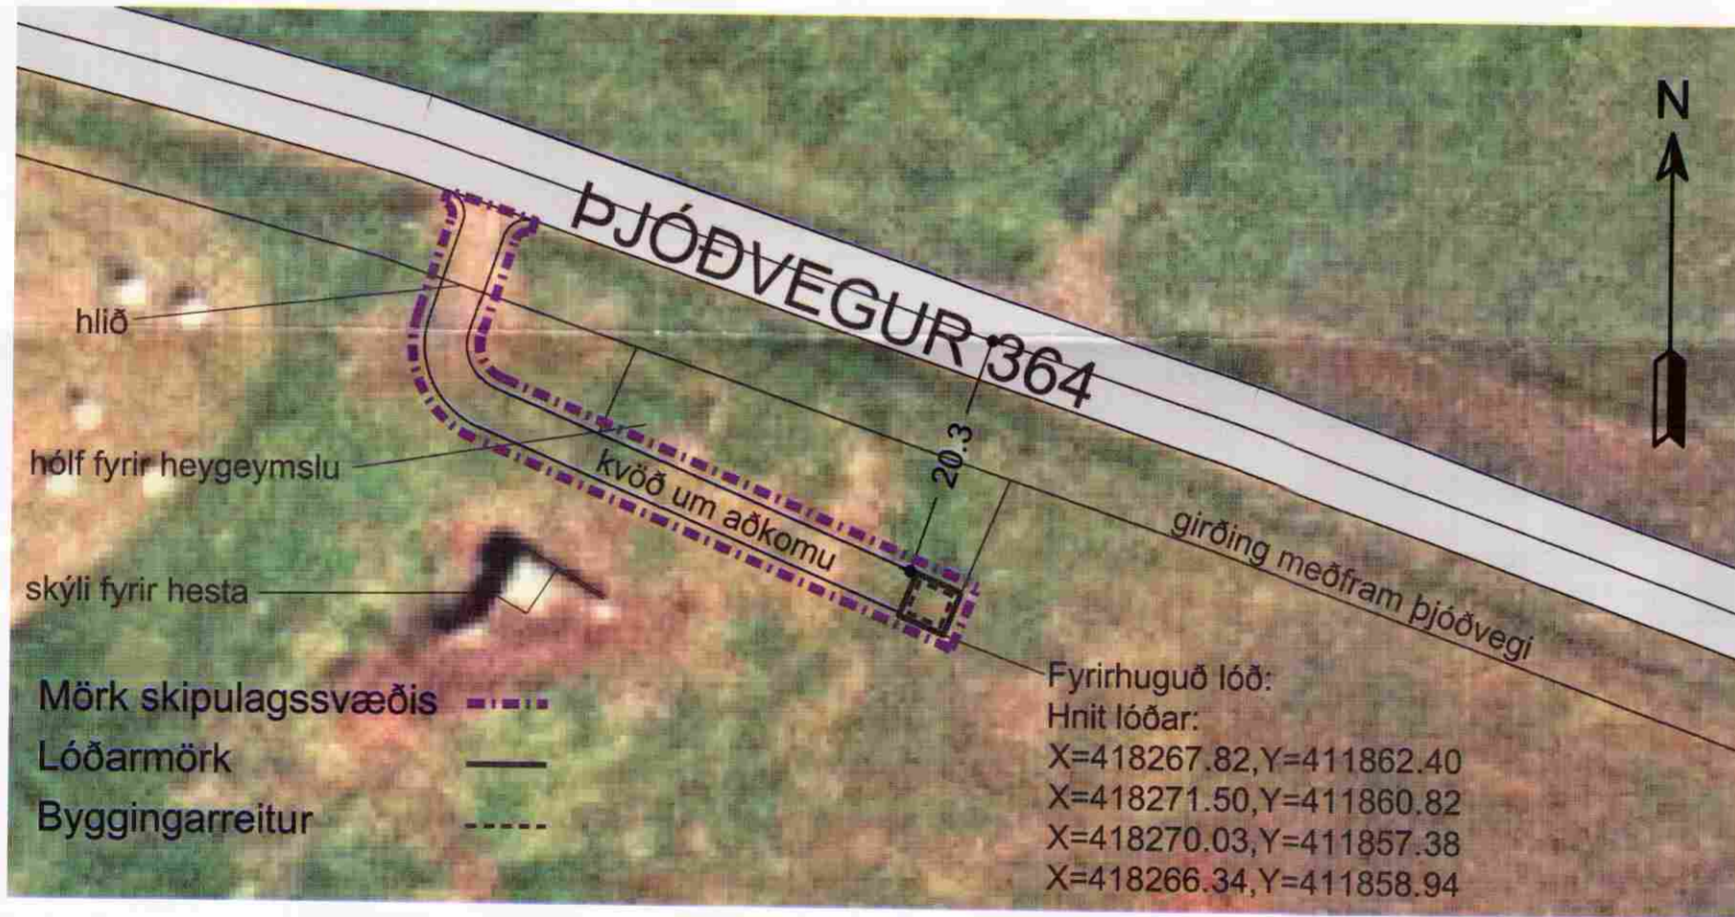


DEILISKIPULAG DAGS 15.09.2010 SEM NÁNARI YFIRLITSMYND

EKKI Í MKV.

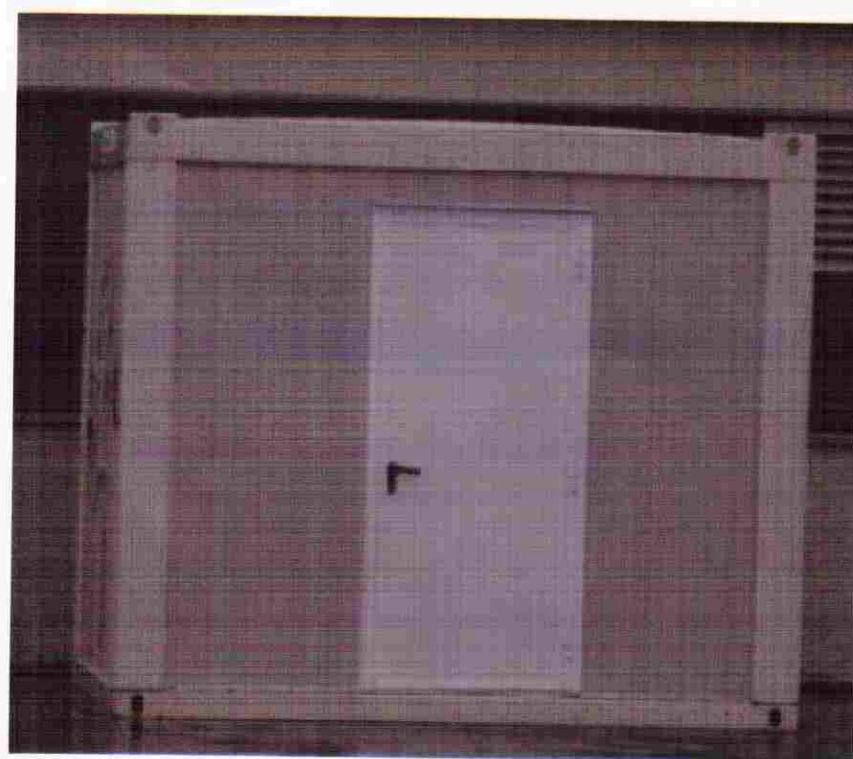


DÆMI UM ÚTLIT GÁMAHÚSS

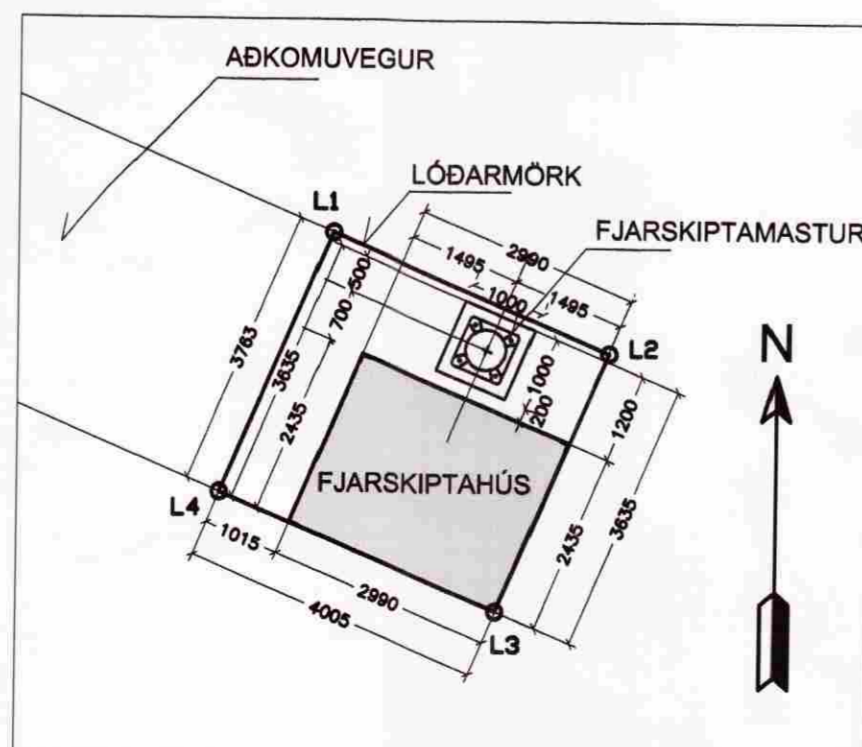

AFSTÖÐUMYND MKV. 1

DÆMI UM MASTURS ÁN MKV.

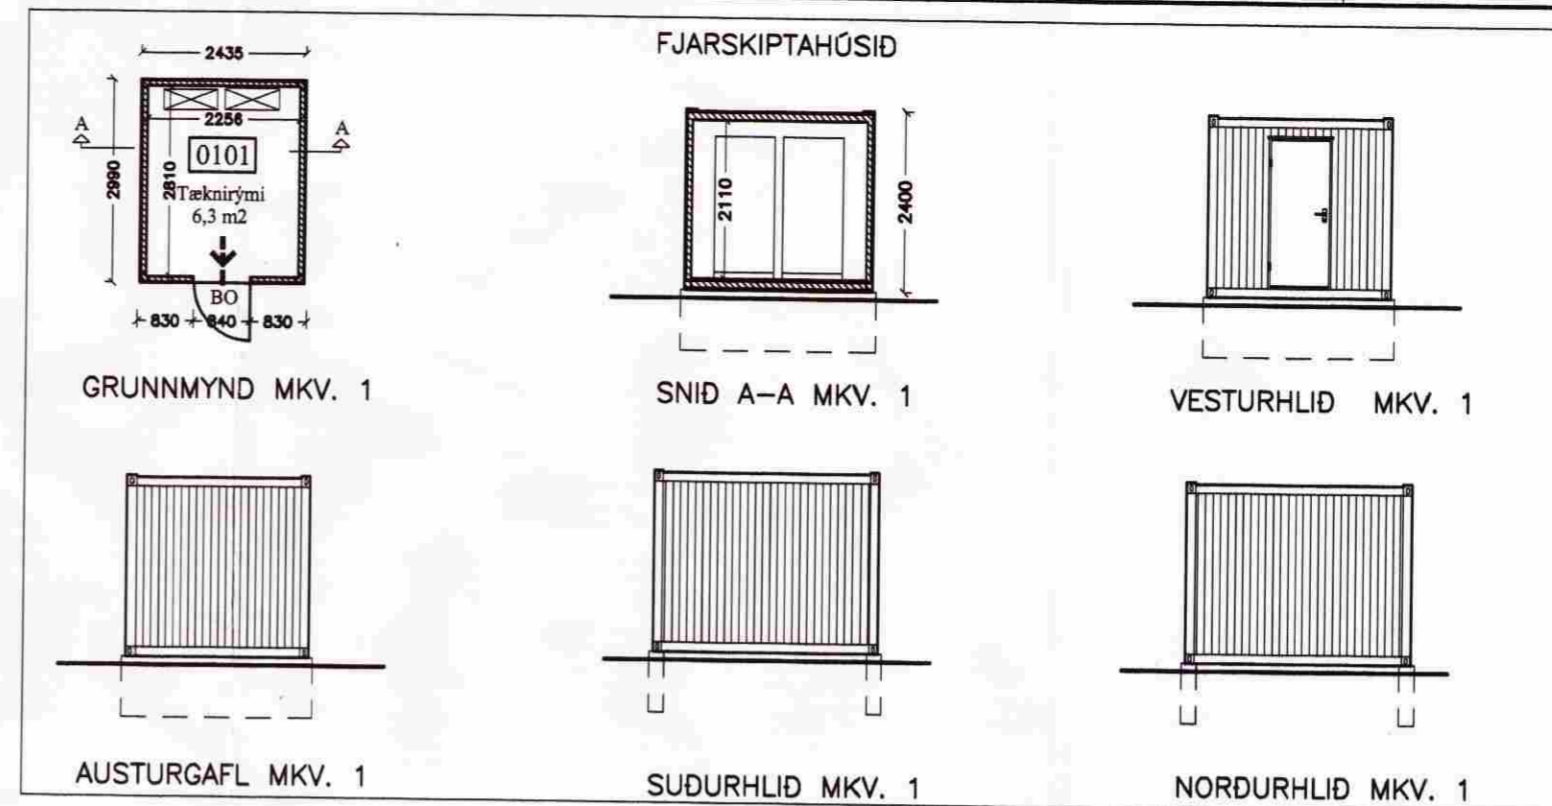

GRUNNMYND MKV. 1

SNID A-A MKV. 1

VESTURHLID MKV. 1

AUSTURGAFL MKV. 1

SUDURHLID MKV. 1

NORDURHLID MKV. 1



SKÝRINGAR

SÓTT ER UM BYGGINGARLEYFI TIL AD REISA FARSÍMAMASTUR OG STADSETJA FJARSKIPTAHÚS Á 15 m² LÓÐ SEM SKIPULÖGD HEFUR VERID VID EYJAVEG NR. 364 Í LANDI ÚTEYJAR II Í BLÁSKÓGABYGGÐ.

UM ER AD RÆÐA 18 m HÁTT STÁLMASTUR MED 1,75 m HÁU FARSÍMALOFTNETI Á TOPPNUM. NEDAR Á MASTRINI VERÐUR GERT RÁÐ FYRIR ÖRBYLGJULOFTNETUM OG FARSÍMALOFTNETUM. MASTRID SETNDUR Á STEINSTEYPTRI UNDIRSTÖÐU, SEM NÆR ÖLL ER NEDANJARDAR. SJÁ BURÐARVIRKJAUPPDRÁTT. STÁLMASTRID ER HEITGALVANHÚÐAD AD LOKINNI SMÍÐI.

BURÐARVIRKJAUPPDRÆTTIR AF MASTRI OG UNDIRSTÖÐUM ÞESS ÁSAMT UNDIRSTÖÐUM FJARSKIPTAHÚSS ERU Á SÉRUPPDRÁTTUM.

FJARSKIPTAHÚSÍÐ ER FORFRAMLEITT GÁMAHÚS. BURÐARGRIND HÚSSINS ER ÚR STÁLI.

STÆRD HÚSSINS ER 7,3 m² OG 17,5 m³.


ÞAD VERÐUR FLUTT Á LÓÐINA FULLGERT OG FEST Á STEINSTEYPTAR UNDIRSTÖÐUR. HÚSÍÐ ER ÁN GLUGGA EN MED ÚTIHURD. ÞAD ER EINANGRAD MED STEINULL, 100 mm Í GÓLFI OG ÞAKI EN 60 mm Í VEGGJUM. KLÆDNING AD INNAN ER 13 mm PLASTHÚÐADAR SPÓNAPLÖTUR, SEM ER Í FLOKKI 2. UNDIR KLÆDNINGUNNI ER 0,20 mm RAKAVARNALAG. KLÆDNINGAR UTAN ERU GALVANHÚÐADAR STÁLPLÖTUR SEM ER Í FLOKKI 1. HÚSÍÐ ER ÁN UPPHITUNARBÚNADAR EN HITI FRÁ SENDI HELDUR HÚSINU HÆFILEGA HEITU.

AD UTAN VERÐUR FJARSKIPTAHÚSÍÐ MÁLAD DÖKK GRÆNT. TIL AD TRYGGJA GRÆNT YFIRBRAGÐ Á UMHVERFI VERÐUR PLANTAD UMHVERFIS HÚSÍÐ OG LÓÐINA.

Í FJARSKIPTAHÚSINU VERÐUR SENDIR, RAFINNTAK OG RAFBÚNADUR. MILLI SENDIS OG LOFTNETS VERDA LAGÐIR COAX KAPLAR. LEGA RAFKAPLA AD FJARSKIPTAHÚSI VERÐUR GERD Í SAMRÁÐI VID LANDEIGANDA OG RAFVEITU.

ALMENNT VERÐUR HÚSÍÐ MANNLAUST. EINSTAKA SINNUM MUN ÞÓ EFTIRLIT MED MASTRI, HÚSI OG BÚNADI FARA FRAM.

HNITASKRÁ		
PKT.	X-HNIT	Y-HNIT
L1	418267,82	411862,40
L2	418271,50	411860,82
L3	418270,03	411857,38
L4	418266,34	411858,94

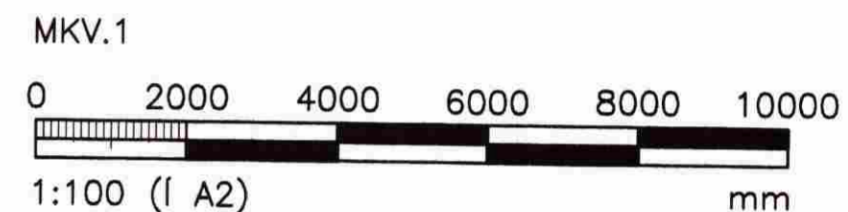

ÚTGÁFUFERILL					
NR:	DAGS:	SKÝRINGAR:	HA:	YF:	SP:
B2	16.04.2012	FRUMÚTGÁFA	BV	LÁ	HL

DAGS. UNDIRSKRIFTAR: NAFN OG KT. SAMRÆMINGARHÖNNUDAR:



GRENSÁSVEGI 1, 108 REYKJAVÍK. Sími: 422 3000, Fax: 422 3001
VEFFANG: www.mannvit.is NETFANG: mannvit@mannvit.is
Kt: 430572-0169

HEITI VERKS:
ÚTEY II
FJARSKIPTAHÚS OG FARSÍMAMASTUR
840 BLÁSKÓGABYGGÐ

HEITI TEIKNINGAR
AÐALUPPDRÁTTUR
YFIRLITSMYND
GRUNNMYND ÚTLIT AFSTAÐA

DAGS.: 16.04.2012	HANNAÐ / TEIKN. BV BV	YFIRFARID: LÁ	TEIKNINGANR.:
MKV.: 1:100	BL. NR.: 1	N. BL. NR.: 2	A134
NAFN OG KT. HÖNNUDAR: <i>Þjarni Ólafsson</i>			VNR.: 2.041.036
			ÚTGÁFA: B2

© ÖLL AFRÖT OG AFRITUN TEIKNINGAR, AD HILUTA EDA HEILD, ER HÁÐ SÖRPLEGGULEYFI HÖFUNDNA