


Snið a-a

Snið b-b

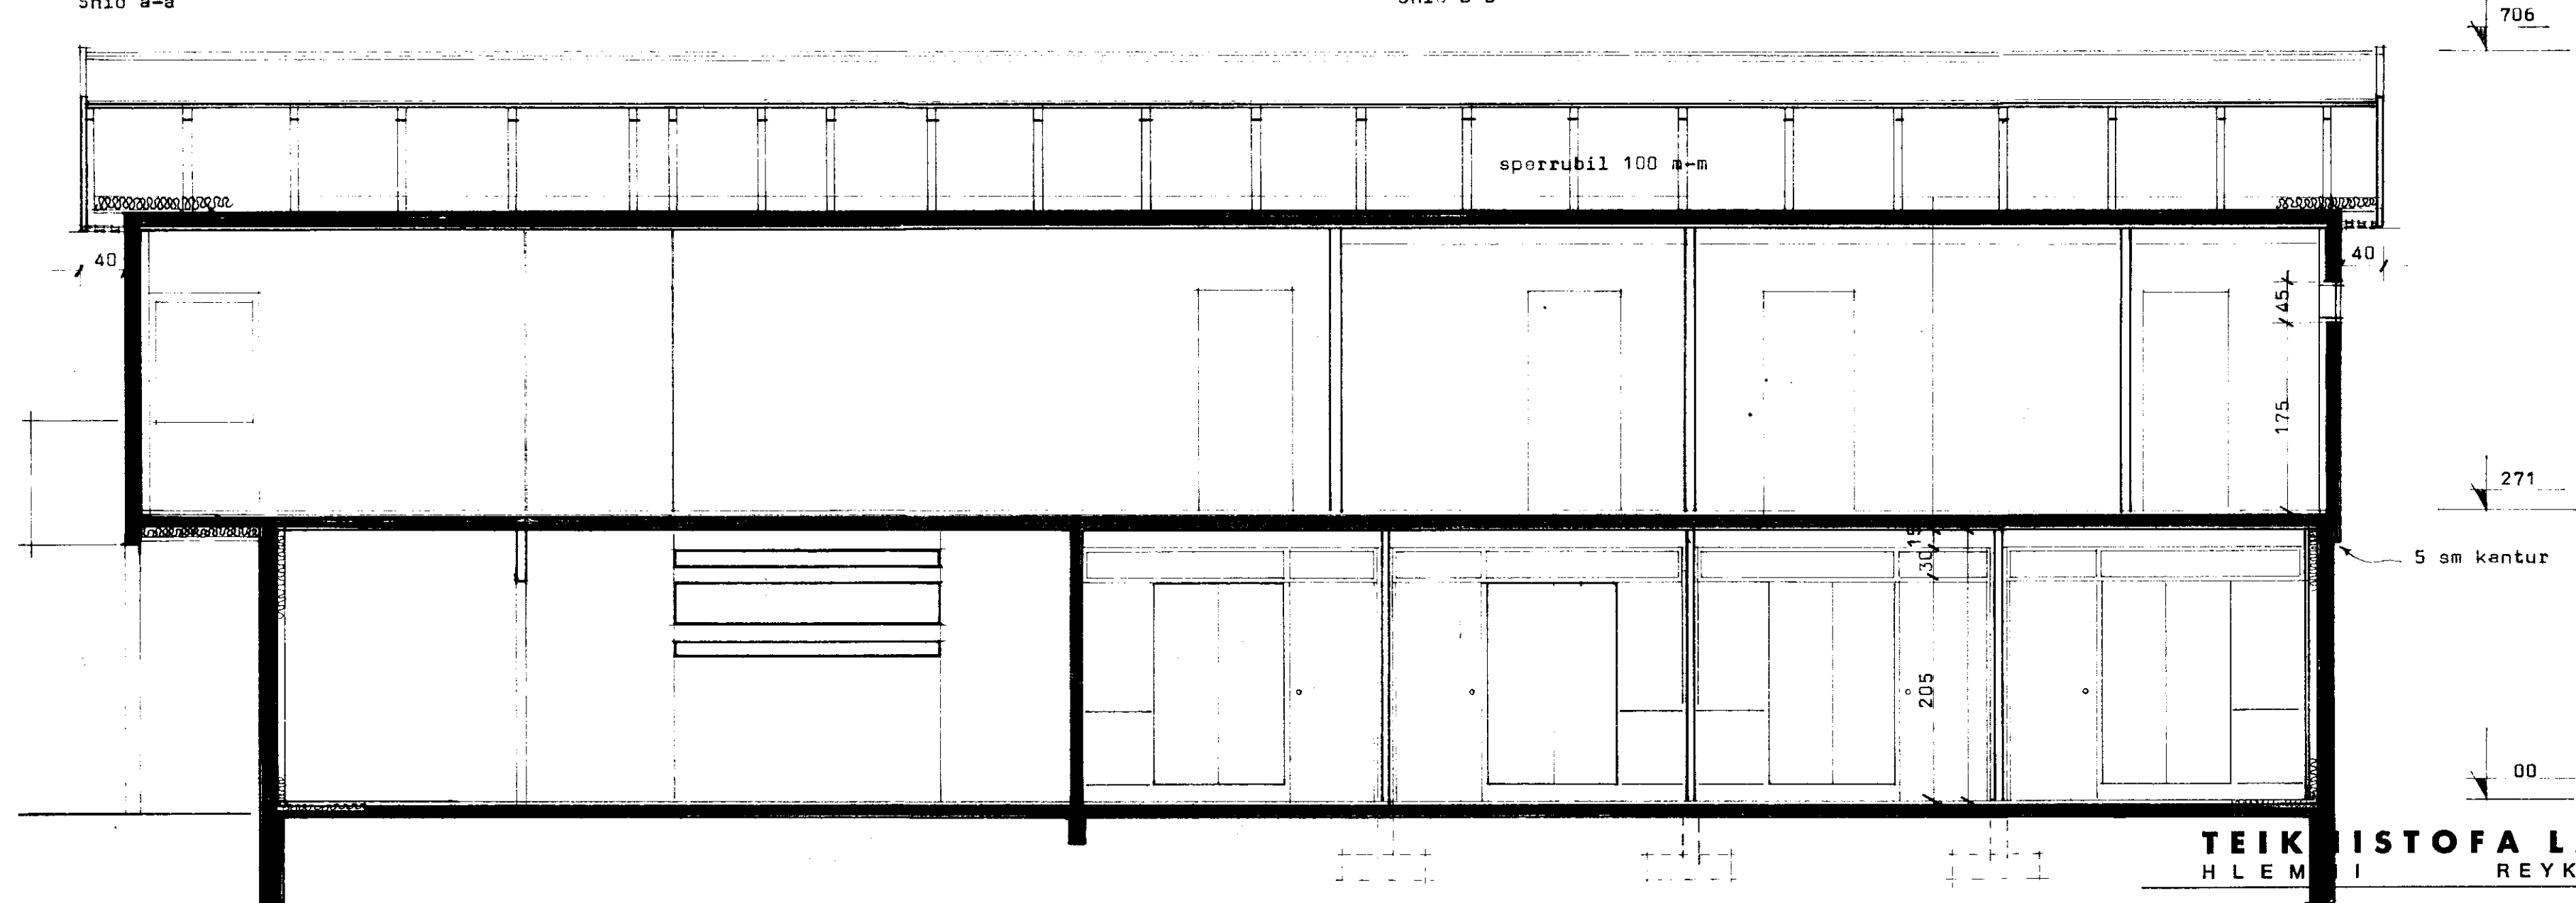

Snið c-c

BREYTINGAR ÓHEIMILAR, NEMA MED SAM-
DYKKI TEIKNISTOFU LANDBÚNAÐARINS.

ATH. hæðarpunktur á gólfum
míðast við endanlega
gólfhæð.

TEIKNISTOFA LANDBÚNAÐARINS
HLEMUR I REYKJAVÍK SÍMI 21 200

VESTRAR-GEIÐINGAHLÓTT, GRÖF. ÁRN.

Isóla Jónsdóttir
Snið

FRUMTEIKN. NR.	
TEIKNAD HEFUR	E. V. T.
DAGSETNING	11-10-70
MÆLIKVARÐI	1:50
NR.	2787/5

Einar Þ. Þorgrímsson