
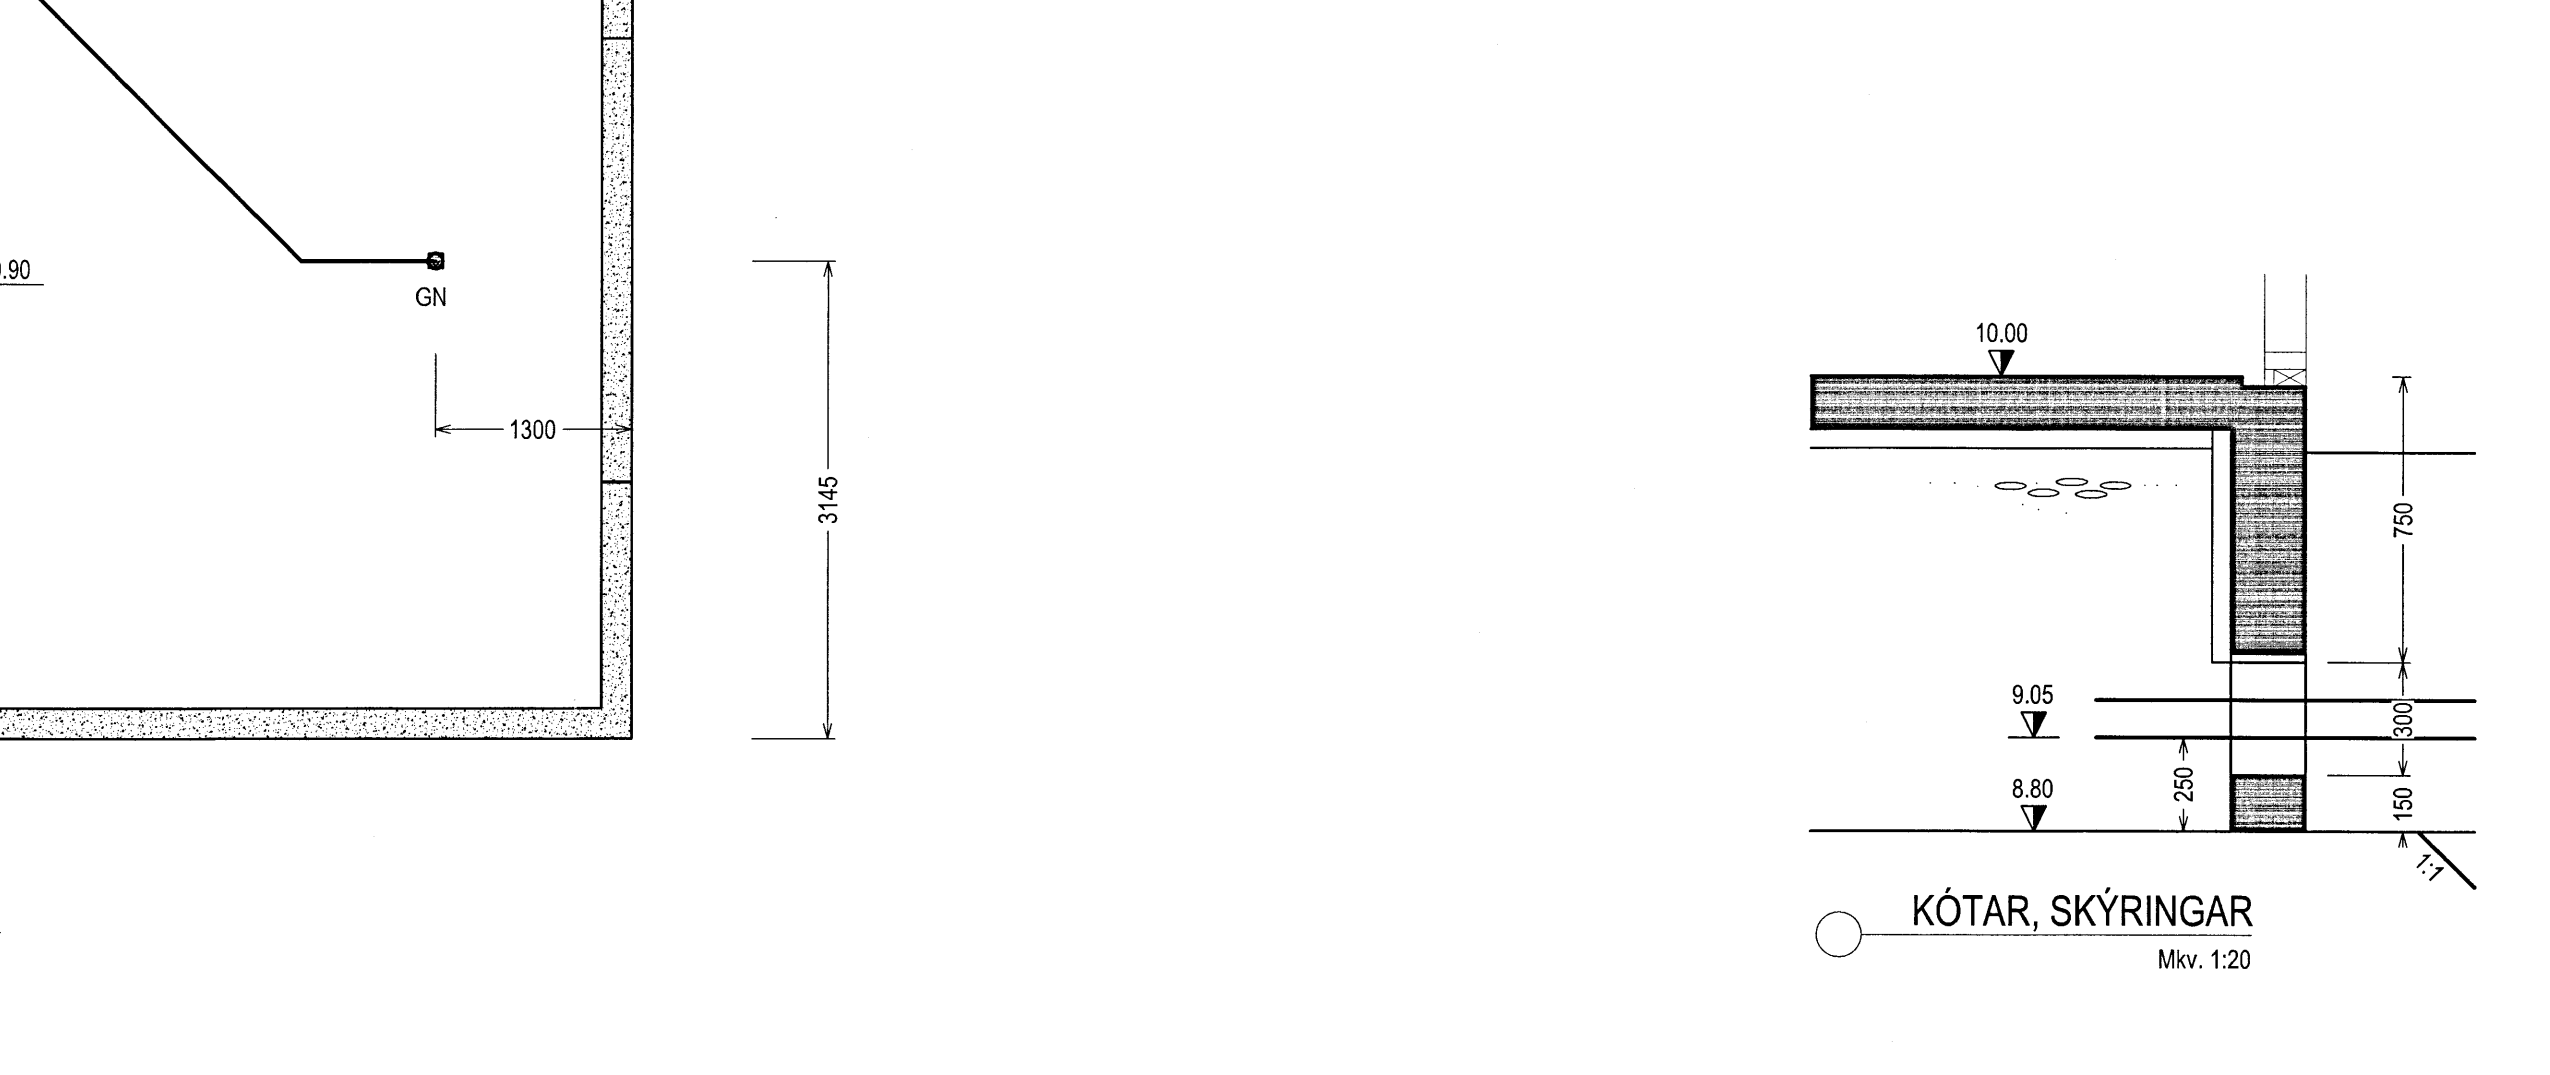
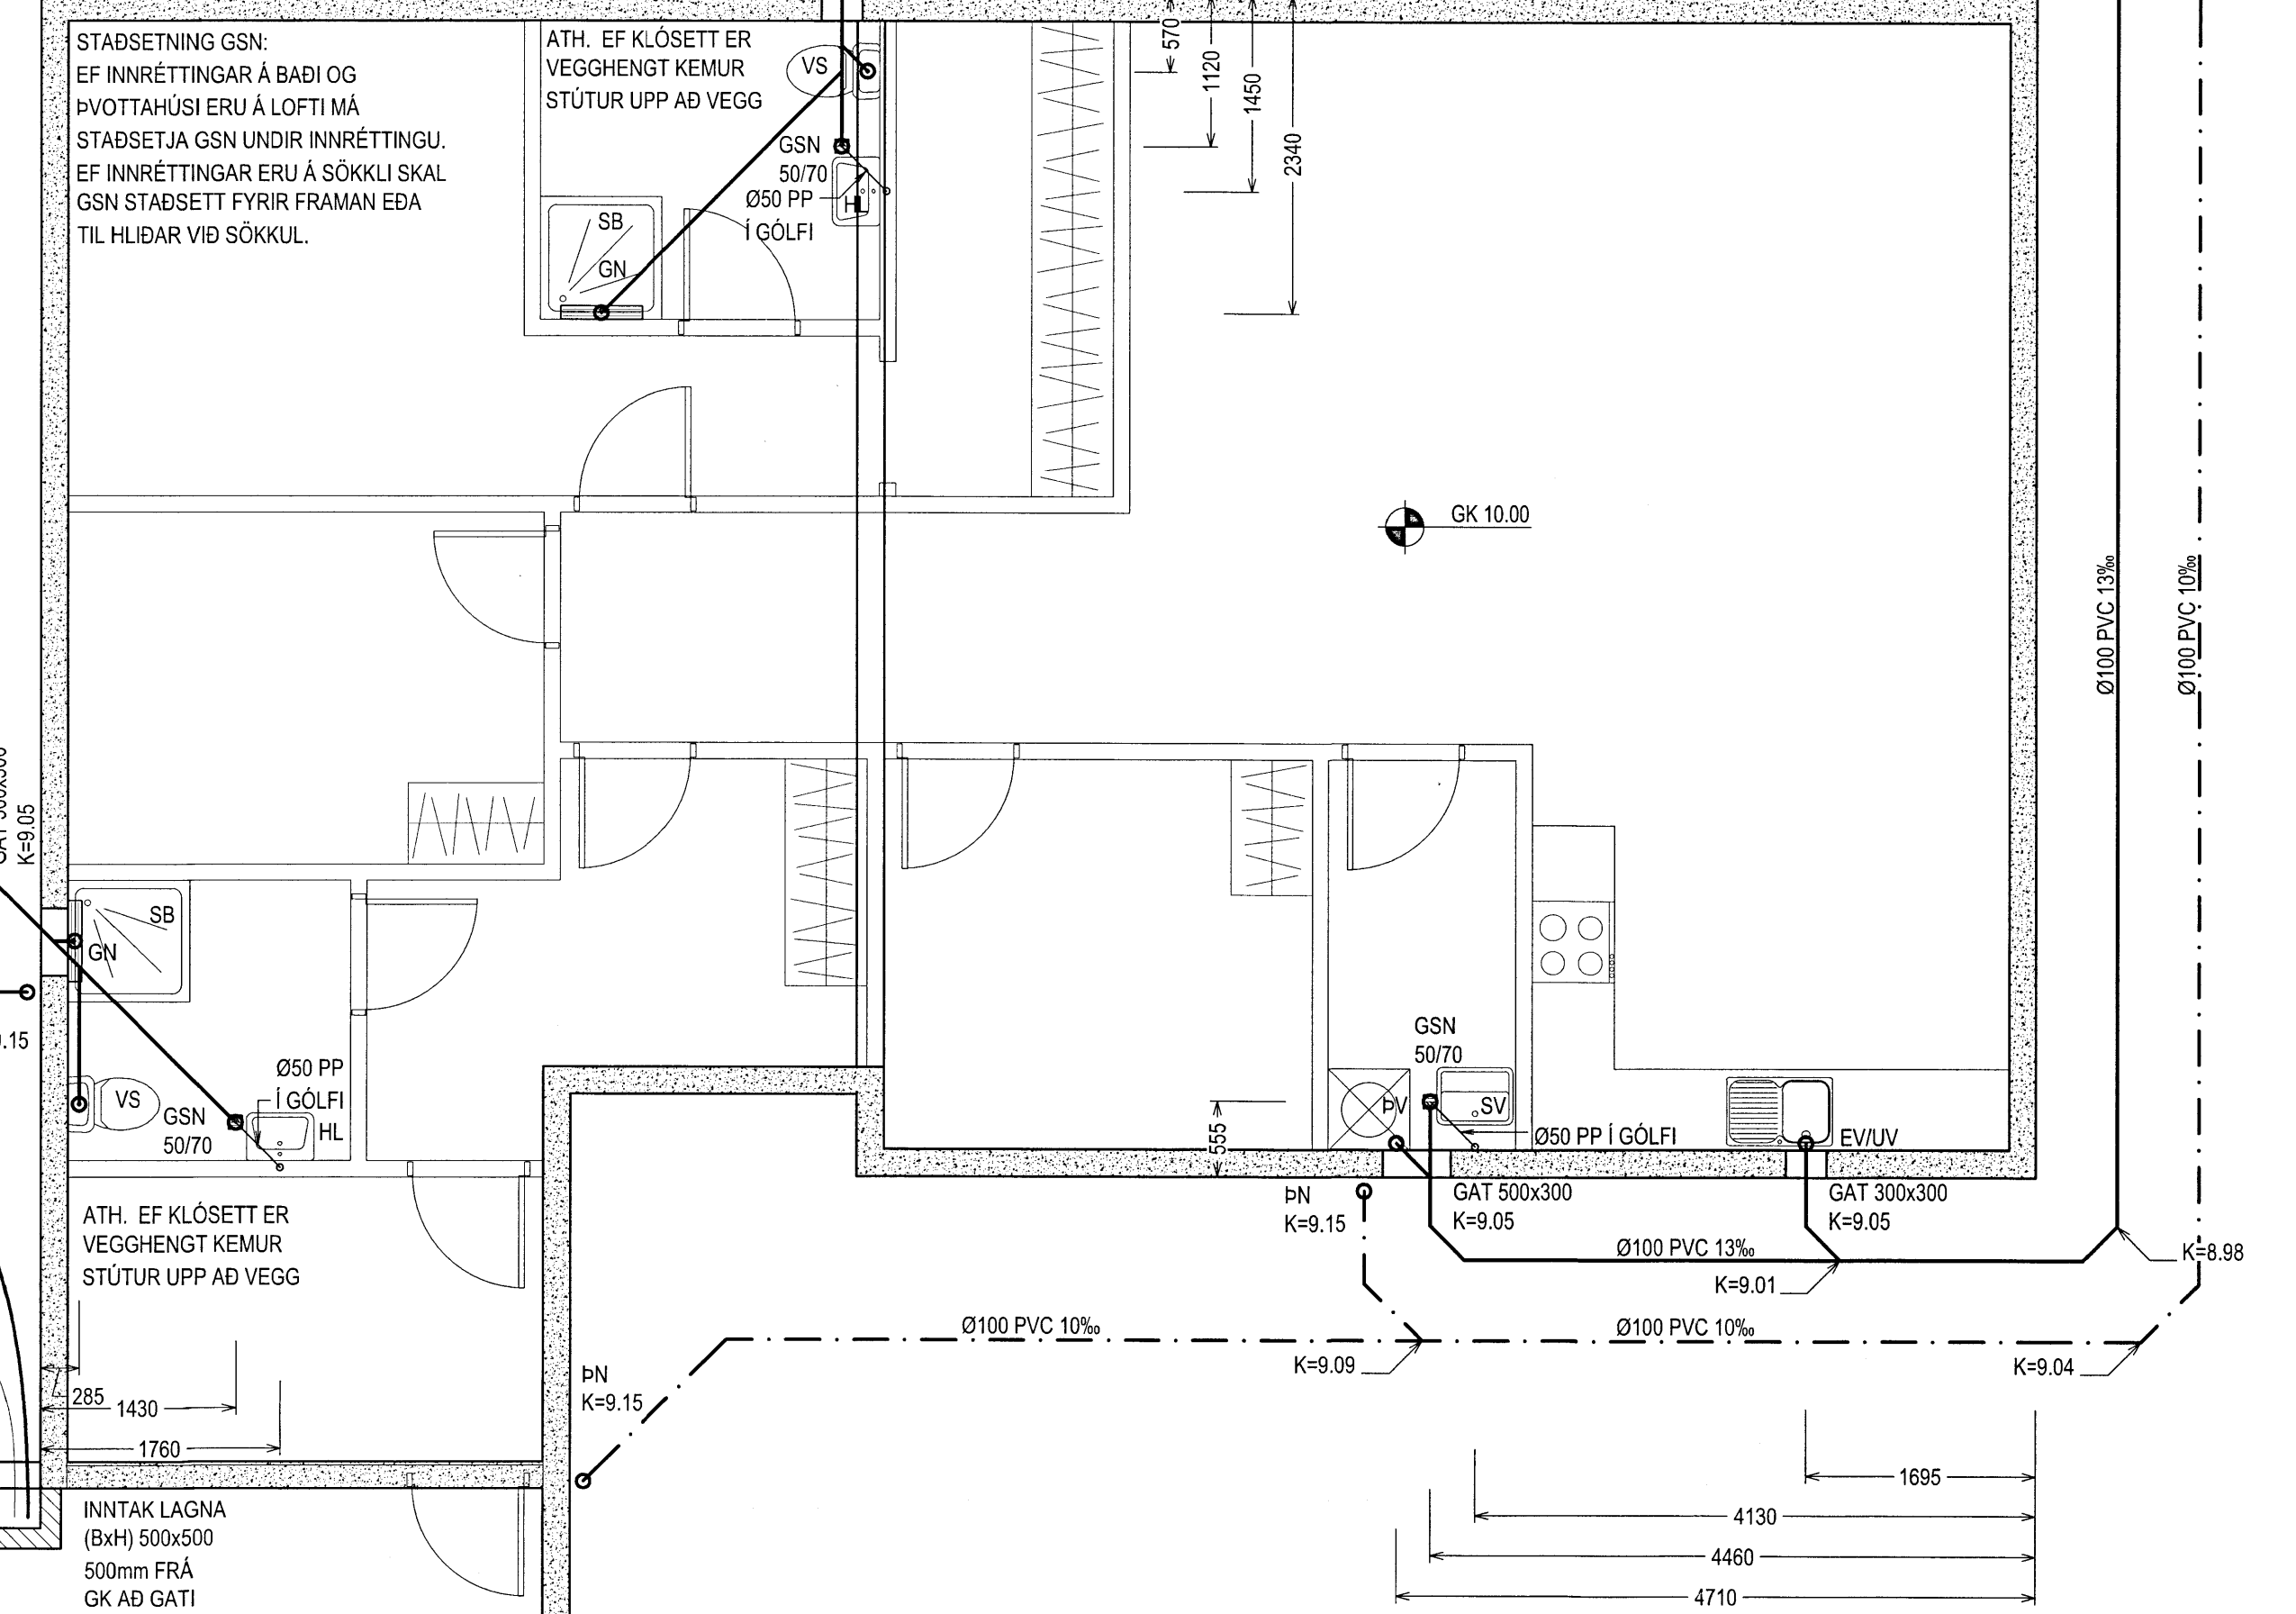


AD 6m² GRJÓTSVELG
GRJÓTSVELGUR SKAL VERA MED DRENMÖL
SEM HEFUR STEINASTÆRD MED ÞVERMÁLI 30-50mm.
YFIR MÖL SKAL SETJAST DRENDÚK.

AD ROTÞRÓ
Ø 600 PLASTBRUNNAR
MED STÁLLOKI.
BOTNKÓTI FS BRUNNS Í LÖÐ = 8.40
BOTNKÓTI FR BRUNNS Í LÖÐ = 8.60



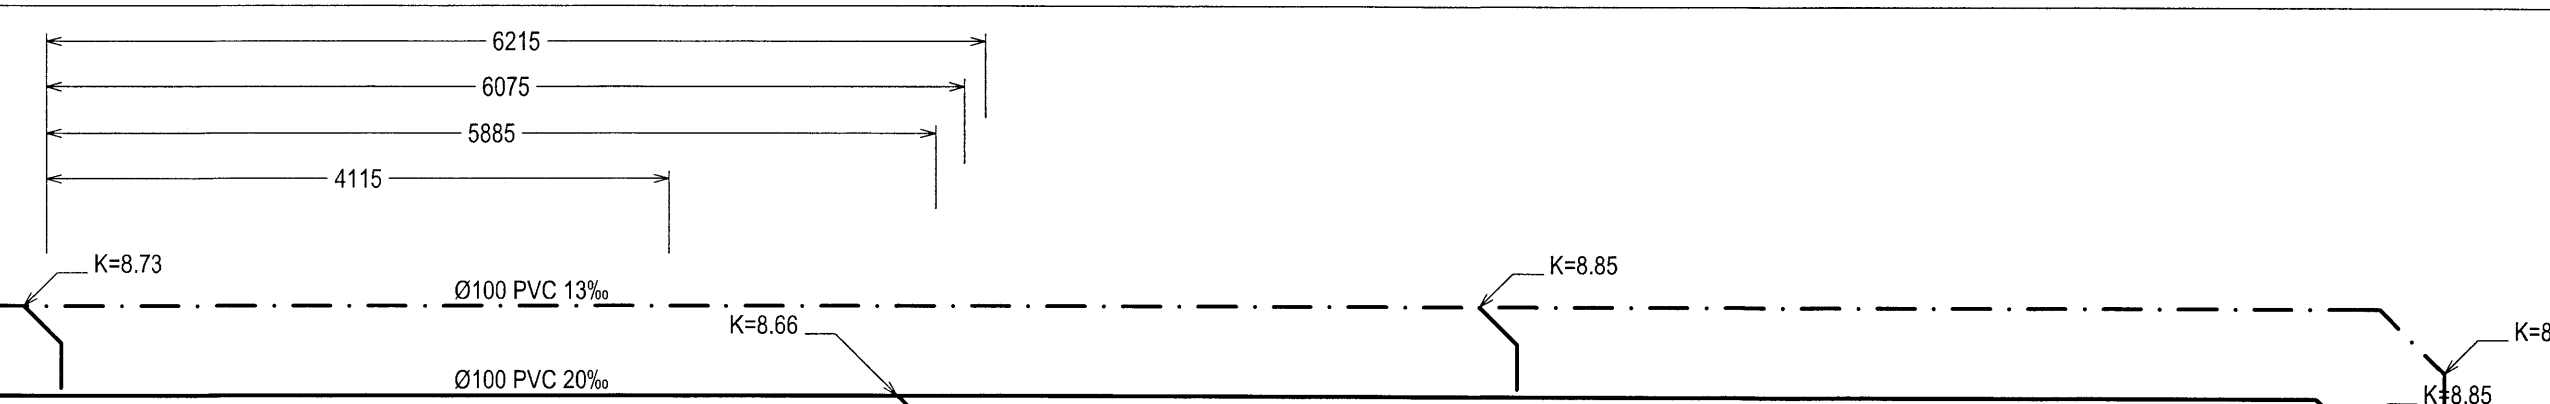


Skipulags- og byggingarfulltrúi Uppsveita bs.
Yfirfarið
25 FEB / 2014
Byggingarfulltrúi

SKÝRINGAR:
ÖLL RÖR Í JÖRD SEU ÚR STÍFU PVC PLASTI, GRUNNPLASTI, NEMA ANNAD SE TEKID FRAM.
MINNSTI HALLI Á RÖRUM ER 20‰ (2 CM Á M) OG MESTI HALLI ER 300‰, NEMA ANNAD SE TEKID FRAM.
GRAFID SE FYRIR RÖRUM Í ÞJAPPADA FYLINGU. UMHVÆFIS ÖLL RÖR Í JÖRDU SKAL SETJA A.M.K. 150 mm SANDLAG OG ÞJAPPA VEL.
ÖLL RÖR ÞÉTTIST MED TIL ÞESS GERÐUM GUMMIHRINGJUM. AD ÖDRU LEYTI BER AD HAGA VINNU OG ÖLLUM UMBUNADI SKV. ÍST 65 SVO OG FYRIRMELUM FRAMLEIDANDA.
KÓTAR ERU Í METRUM OG MIDAST VID RENNSISBOTN. ÞAD Á EINGIG VID UM GÖT, ÞAR SEM KÓTI Á GATI ER GEFIN Á RENNSISBOTN.
MÁL ERU Í MILLIMETRUM OG MIDAST VID MIÐJAN STÚT.
ÖLL RÖR MED ÖNEFNUM HALLA HAFNA 20‰ HALLA OG ERU ÚR Ø100 PVC.
SKAMMSTAFANIR:
PVC PLASTRÖR, PVC (RAUÐBRÚN)
PP PLASTRÖR, PP (GRÁ)
ST STEYPUÖR
BR BRUNNUR
GN GÖLFNIDURFALL MED VATNSLÁS
GSN GEGNUMSTREYMISNIDURFALL Í GÖLFI
PN ÞAKNIDURFALL
HL HANDLAUG
VS VATNSSALERNI
SB STEYPIBÁÐ
BK BADIÐ
EV ELDHÚSVASKUR
UV UPPÞVOTTAVEL
PV ÞVOTTAVEL
SV SKOLVASKUR
SL SETLAUG
NF ÚTINIDURFALL
HR HRENSISSTÚTUR MED LOKI
SR STÁLRENN (BARNVASKUR)

ATH. STADSETNINGU STÚTA FYRIR HREINLETTISTÆKI MÅ AÐEINS HAGA TIL VINDMIDUNAR, OG ÞARF AD YFIRFARA OG AÐLAGA ÞEIM TÆKJUM SEM ENÐANLEGA ERU VALIN. MÆLA SKAL HÆÐARKÓTA HEIMEDA AÐUR EN FRÆRENNSLI ER LAGT Í GRUNN.
ÖLL MÁL Í mm NEMA ANNARS SE GETID.
SKOLP
REGNVATNSLÖGN
AFRENNSLI HITAVEITU
HEIMMÆD (KALT VATN)

SJÁ LEIÐBEININGAR OR.
STÆRD IDRÁTTARRÖRA FYRIR HEIMTAUGAR. EFNÍ RÖRA PVC.
1. GAGNAVEITA/FJARSKIPTI (50mm)
2. RAFMAGN (50mm)
3. HEITT VATN FRAMRENNSLI (110mm)
4. HEITT VATN BAKRENNSLI (50mm)
5. VATNSVEITA (75mm)
90° BEYGJURADIUS 500mm, RÖR 50mm
90° BEYGJURADIUS 700mm, RÖR 75mm
90° BEYGJURADIUS 700mm, RÖR 110mm

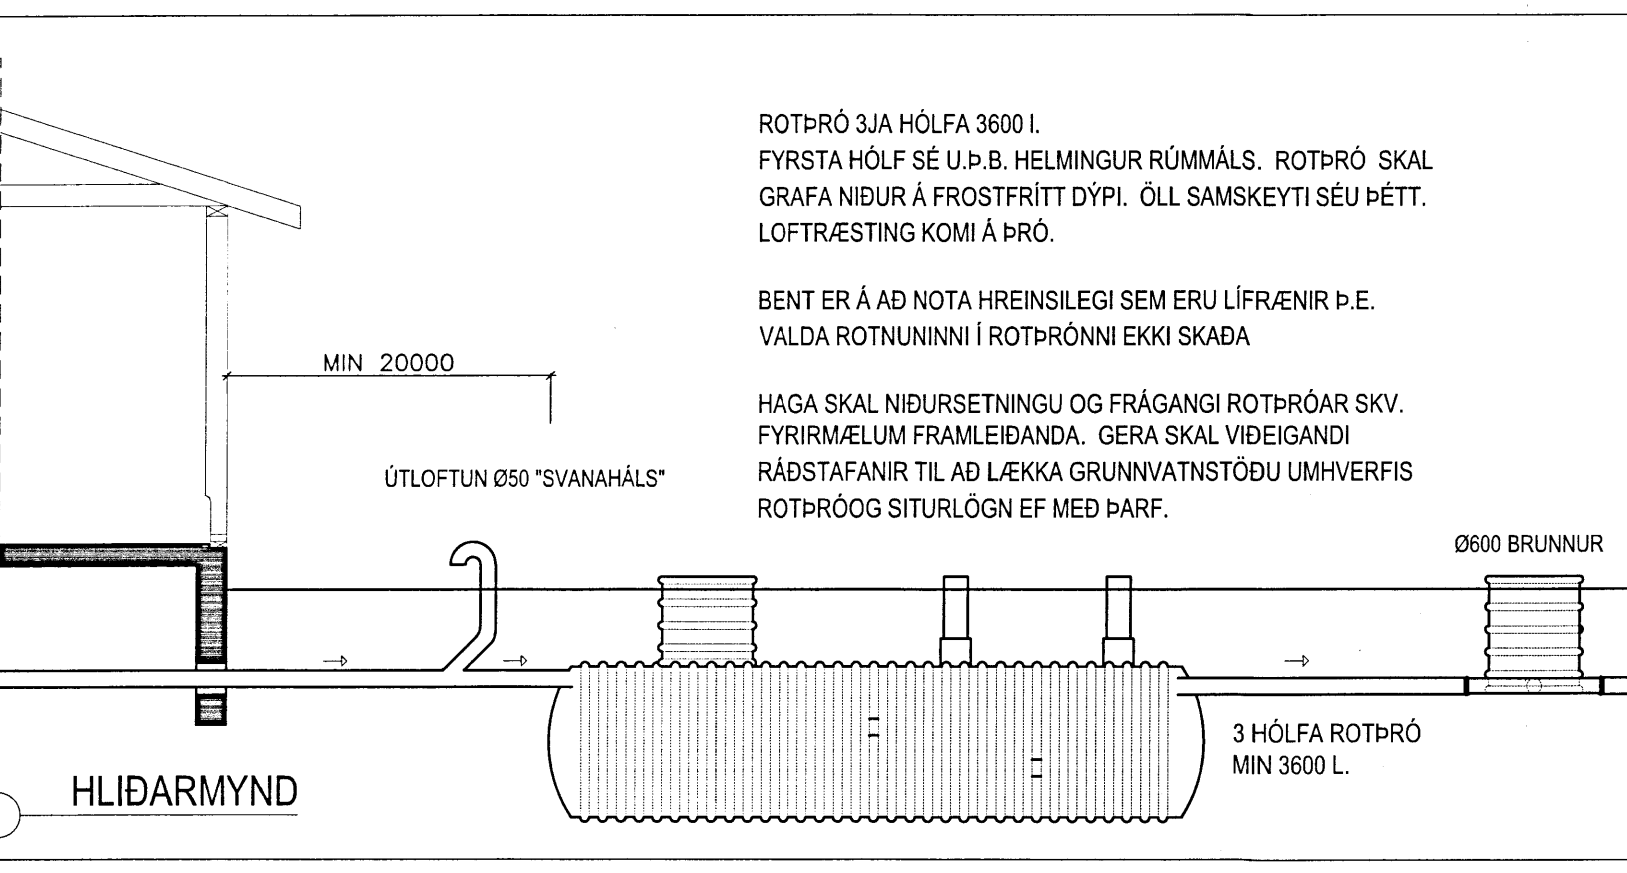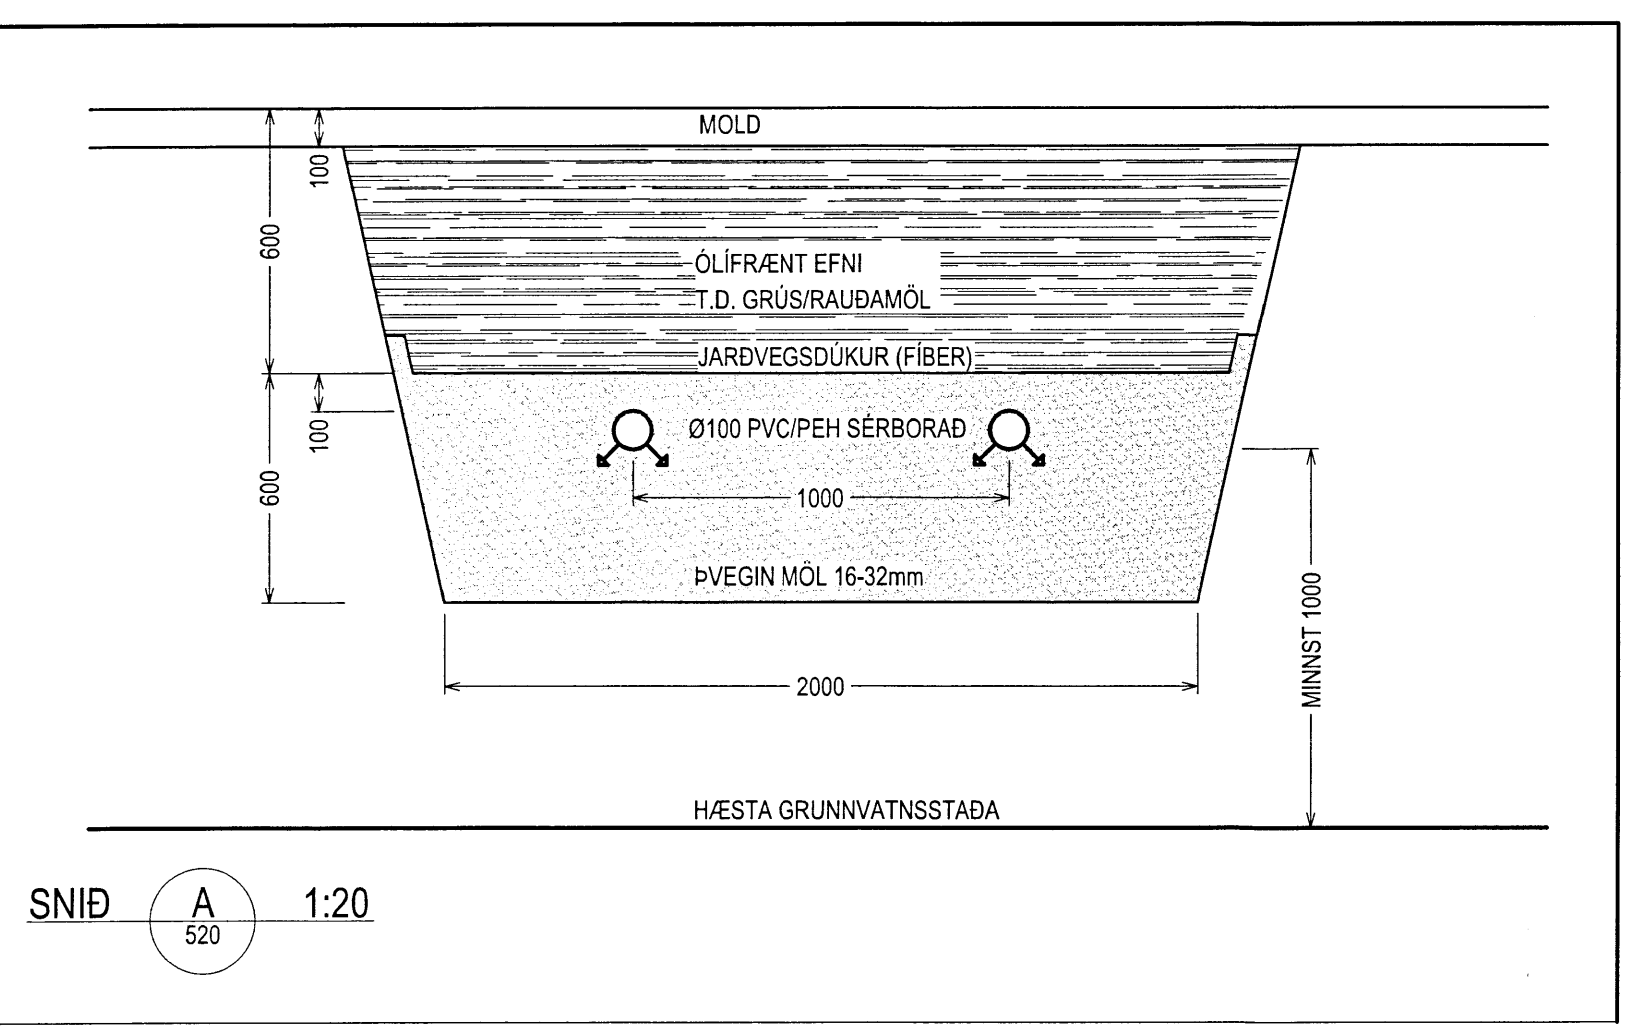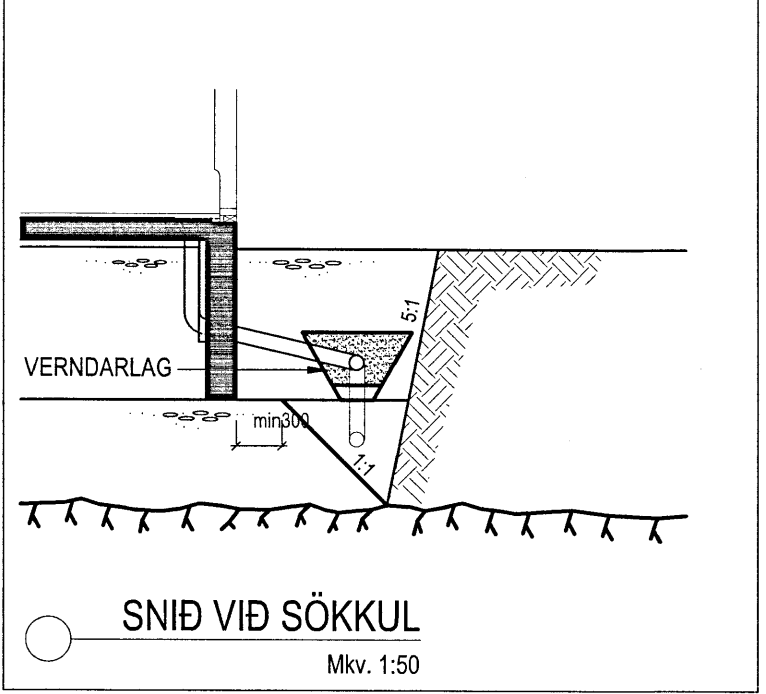

GRUNNMYND FRÆRENNSLISLAGNA
Mkv. 1:50

KÓTAR, SKÝRINGAR
Mkv. 1:20

SNID A 1:20

GRUNNMYND

A 520

ROTÞRÓ 3JA HÓLFA 3600 L.
FYRSTA HÓLF SE U.Þ.B. HELMINGUR RÚMMÁLS. ROTÞRÓ SKAL GRAFA NIDUR Á FROSTFRITT DÝPI. ÖLL SAMSKIPTI SEU ÞÉTT. LOFTRÆSTING KOMI Á ÞRÓ.
BENT ER Á AD NOTA HREINSILEGI SEM ERU LÍFRÆNIR Þ.E. VALDA ROTUNNINI Í ROTÞRÖNNI EKKI SKADA
HAGA SKAL NIDURSETNINGU OG FRÁGANGI ROTÞRÓAR SKV. FYRIRMELUM FRAMLEIDANDA. GERA SKAL VIDEIGANDI RÁÐSTAFANIR TIL AD LÆKKA GRUNNVATNSTÖÐU UMHVÆFIS ROTÞRÖOG SITURLÖGN EF MED ÞARF.

ÚTGÁFUERLI			
ÚTGÁFA NR.	ÚTGEFID DAGS.	ÚTGEFID AF	SKÝRINGAR
U1	15.01.2014	BÁ	FRUMÚTGÁFA

SGHUS
AUSTURVEGI 69 810 SELFOSSÍ
SÍMI 482 3850 FAX 482 3851
NETFANG sghus@sghus.is
VEFFANG www.sghus.is

VESTRA GELDINGAHLÓT

LAGNIR MKV. ---
GRUNNMYND FRÆRENNSLISLAGNA MKV. 1:50
ROTÞRÓ/SKÝRINGAR/SNID MKV. 1:50/1:20
DAGS: 15.01.2014
SAMÞYKKT: [Signature]
SAMÞYKKT HÖNNUNARSTJÓRA: 050244-4319