
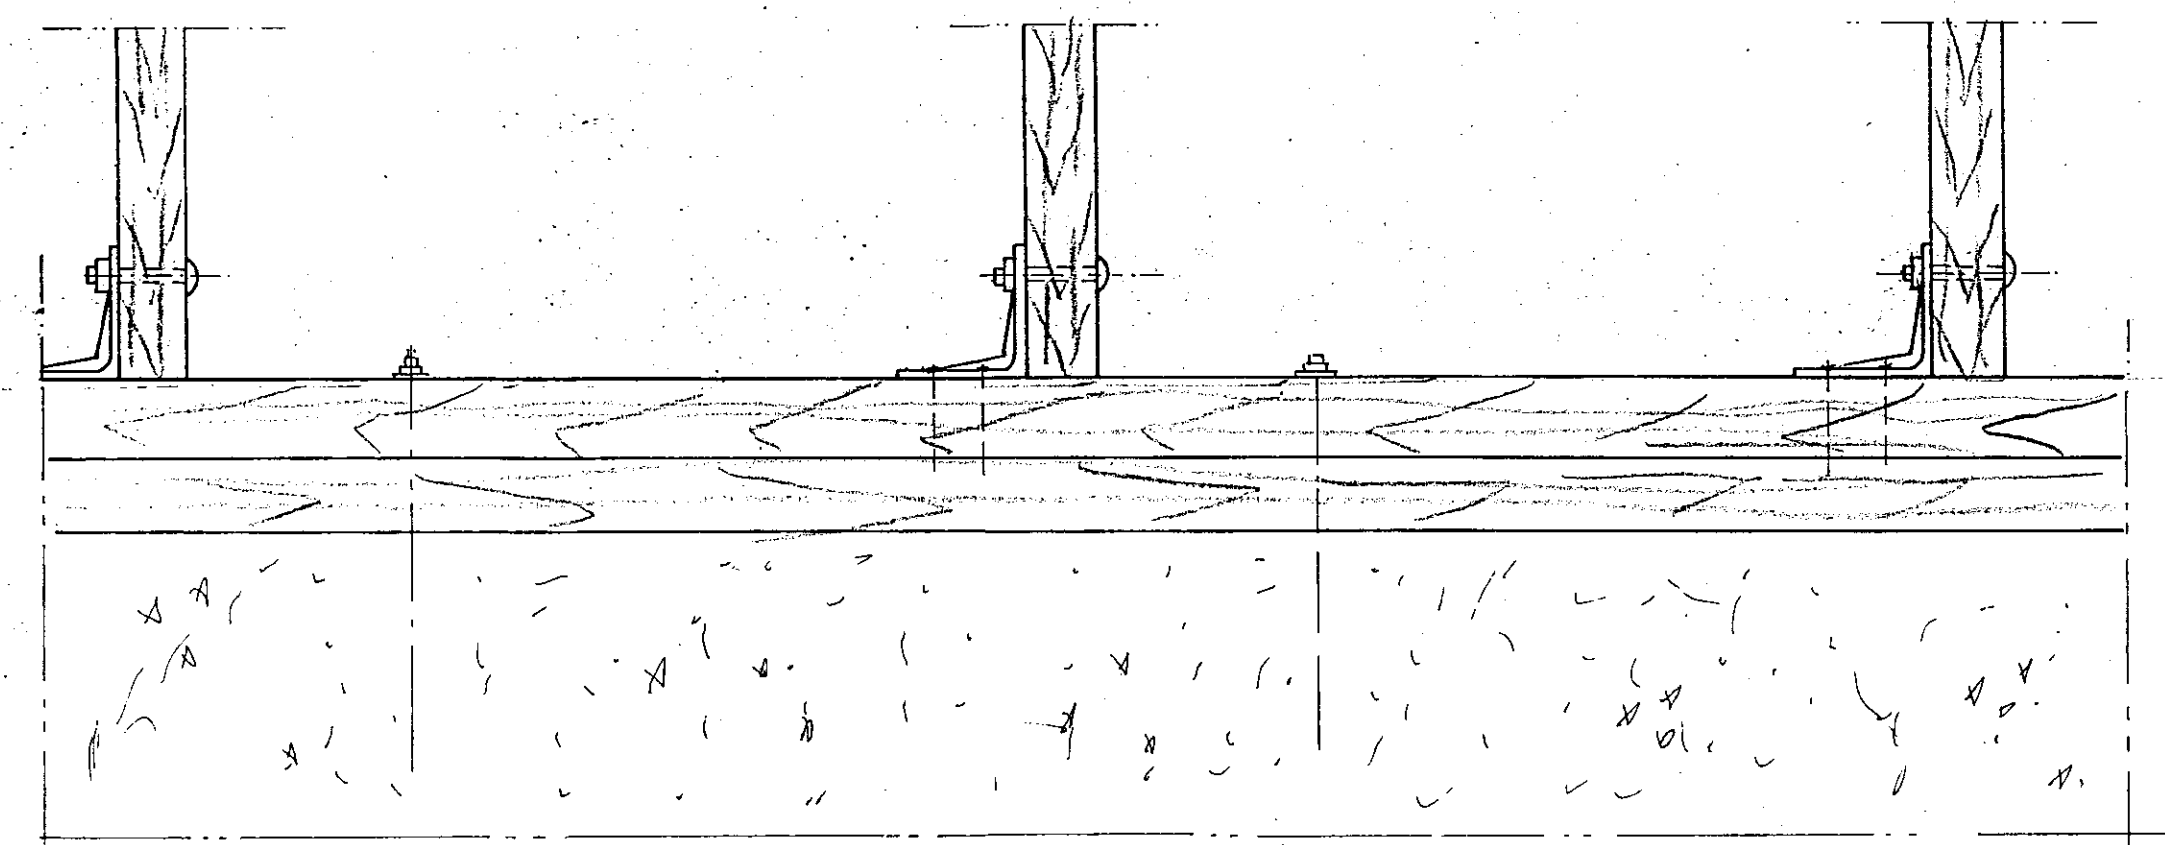



FESTIJÁRN, BOLTAR OG NAGLAR:
 Þegar borð er fyrir boltum skal borinn vera í sama þvermáli (passmáli) og boltarnir.
 Festijárn, boltar og naglar skulu vera galvaniseráðir.

ÚTVEGGJAGRINDUR FESTAR SAMAN MEÐ
 BMF VINKELBESLAG 90x90x65 OG 10MM BORDABOLTAR

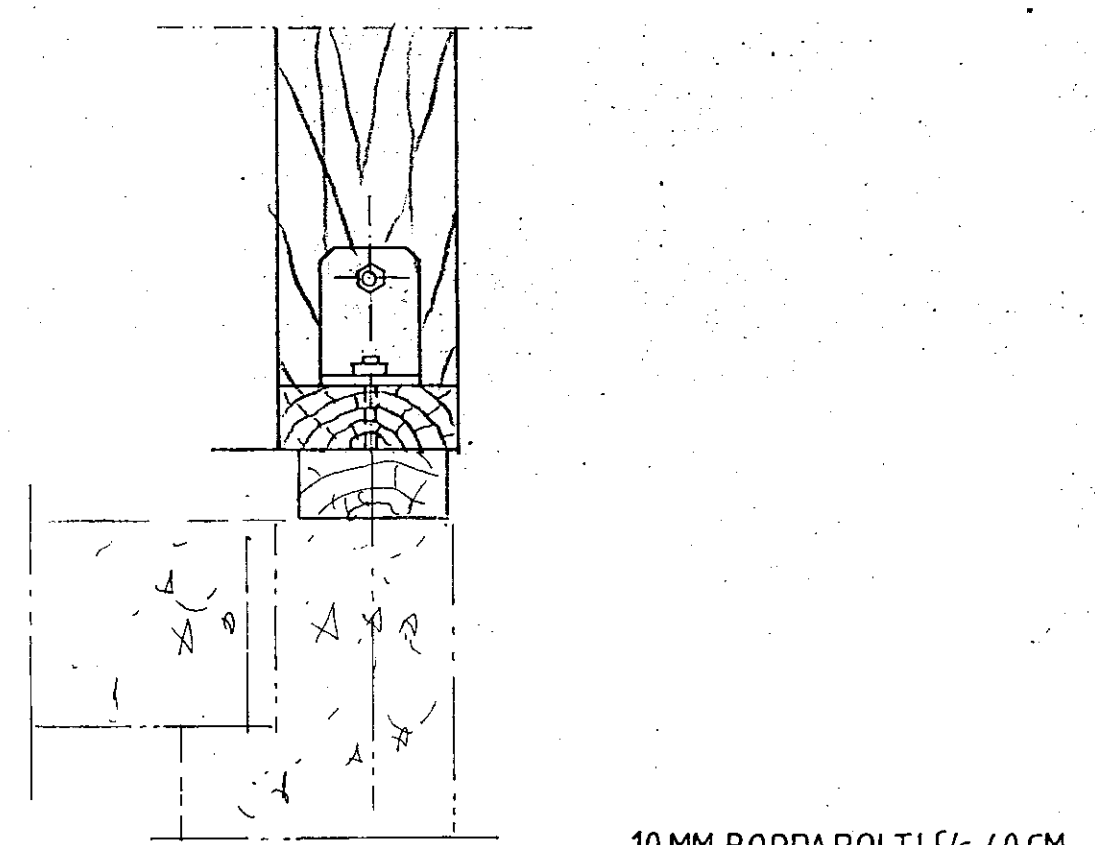

PVERSNIÐ

SAMSETNING Á HORNUM
SÉÐ OFANFRÁ

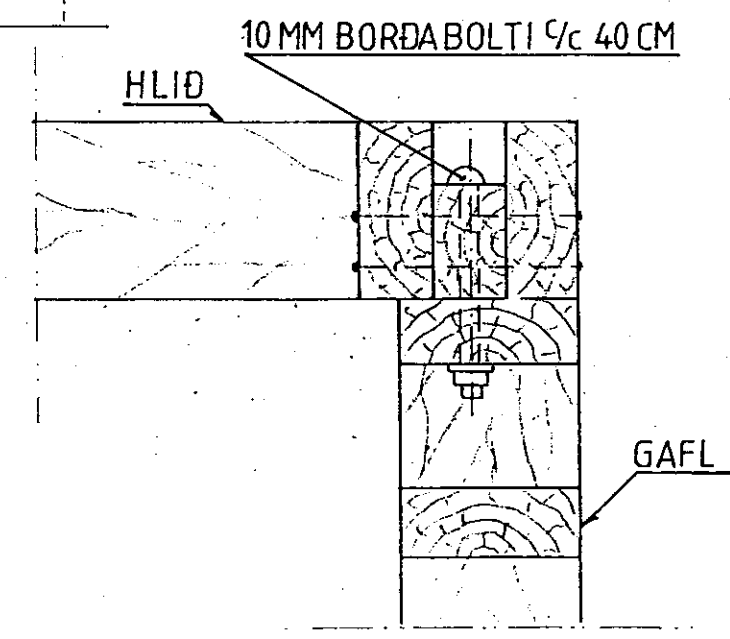

GRIND

Mkv.: 1:5	Sumarhús í landi Vorsabæjar, Skeiða og Gnúpverjahreppi, Árnessýslu. Lóð nr. 1 10,000m ²	TEIKNIVANGUR
Dags. júní '06	Eigendur: Hreiðar Sigtryggsson og Salóme Þórisdóttir 060956 3419 010956 3829	270733-2559
Nr. 152-12	BINDING GRINDAR	201032-4829