


29-70A

Samþykkt

26 SEPT. 2006

Halma Lárus.

Byggingartulltrúi uppsveita Árnessýslu

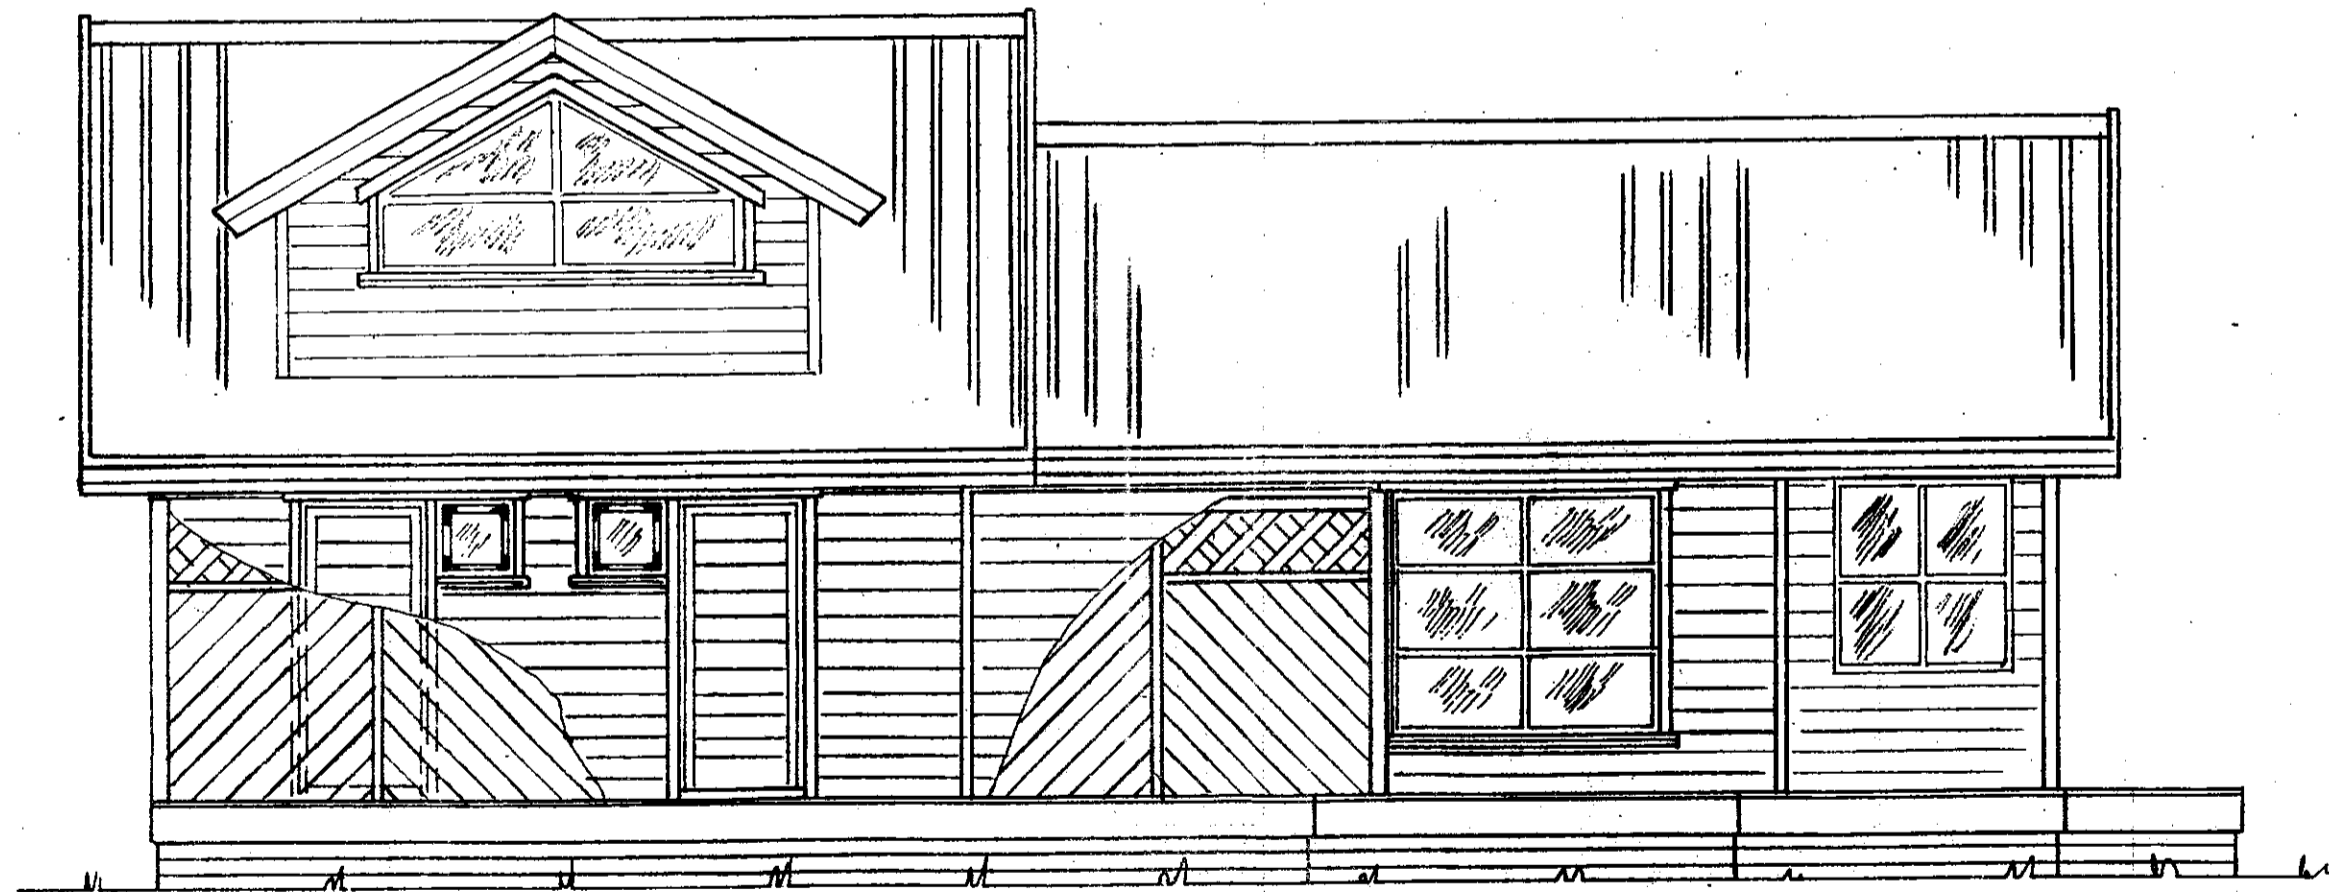

Hús nr. 152 flm.85,8 milliloft 26,11 m²

Breyting: kvistum bætt við apríl '09

Mkv.: 1:50

Dags: júní '06

Nr. 152 01A

Sumarhús í landi Vorsabæjar I Skeiða og Gnúpverjahra
 Árnessýslu. Lód nr. 2 stærð 0,5 ha.
 Eigendur: Arni Stefán Jónsson kt. 191251-3349
 Helga Ingibergsdóttir kt. 040953-2059

Útlit

TEIKNIVANGUR

270733-2559

201032-4829