

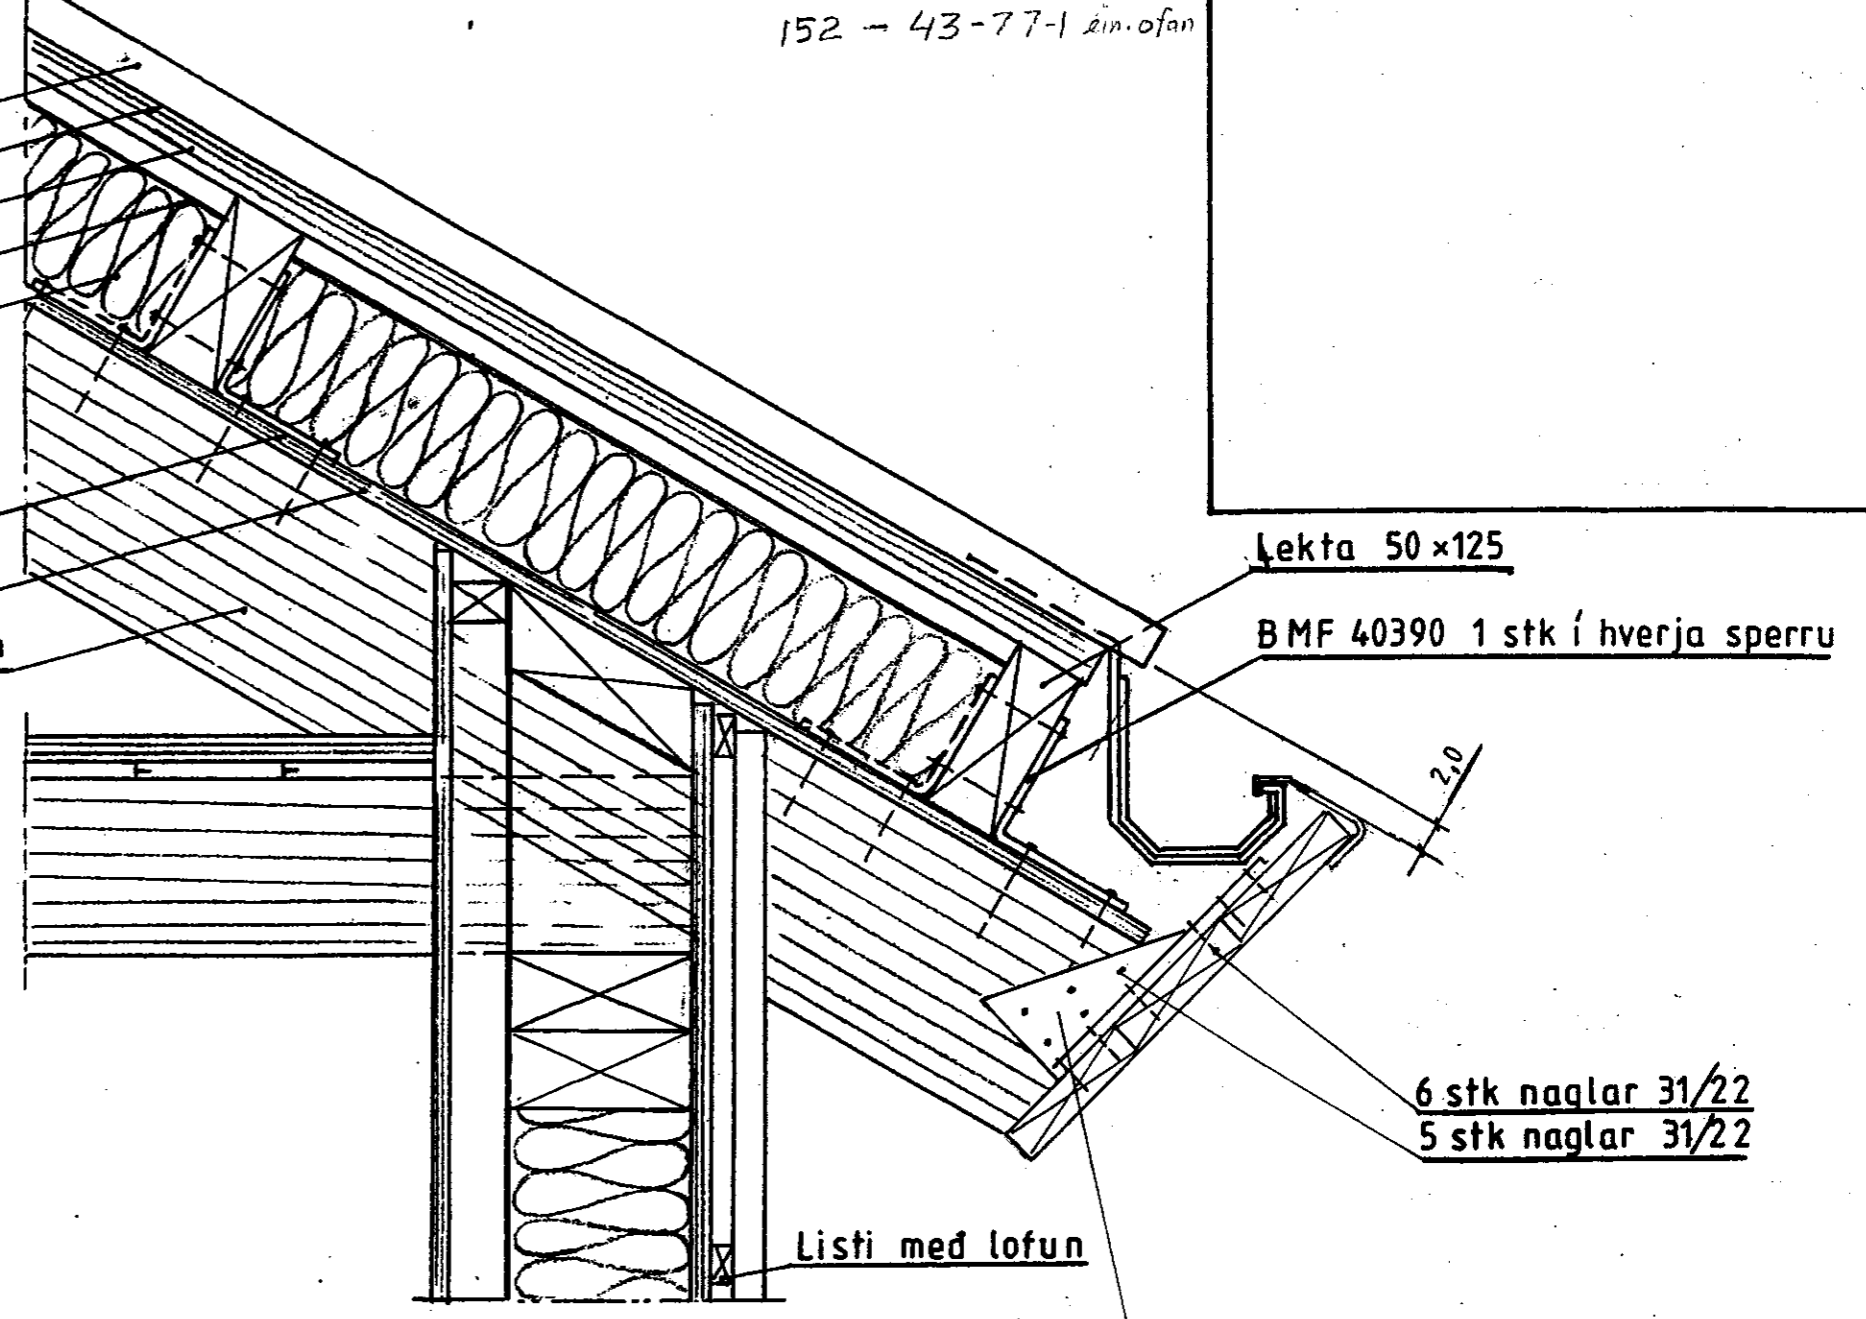


- Pakjárn
- Pakpappi 20 pam
- Klædning 25 x 150
- Vindpappi
- Péttsteinull 100

- Plastdúkur 0,2
- Panelklædning
- Sperra 145x45 c/c 60cm

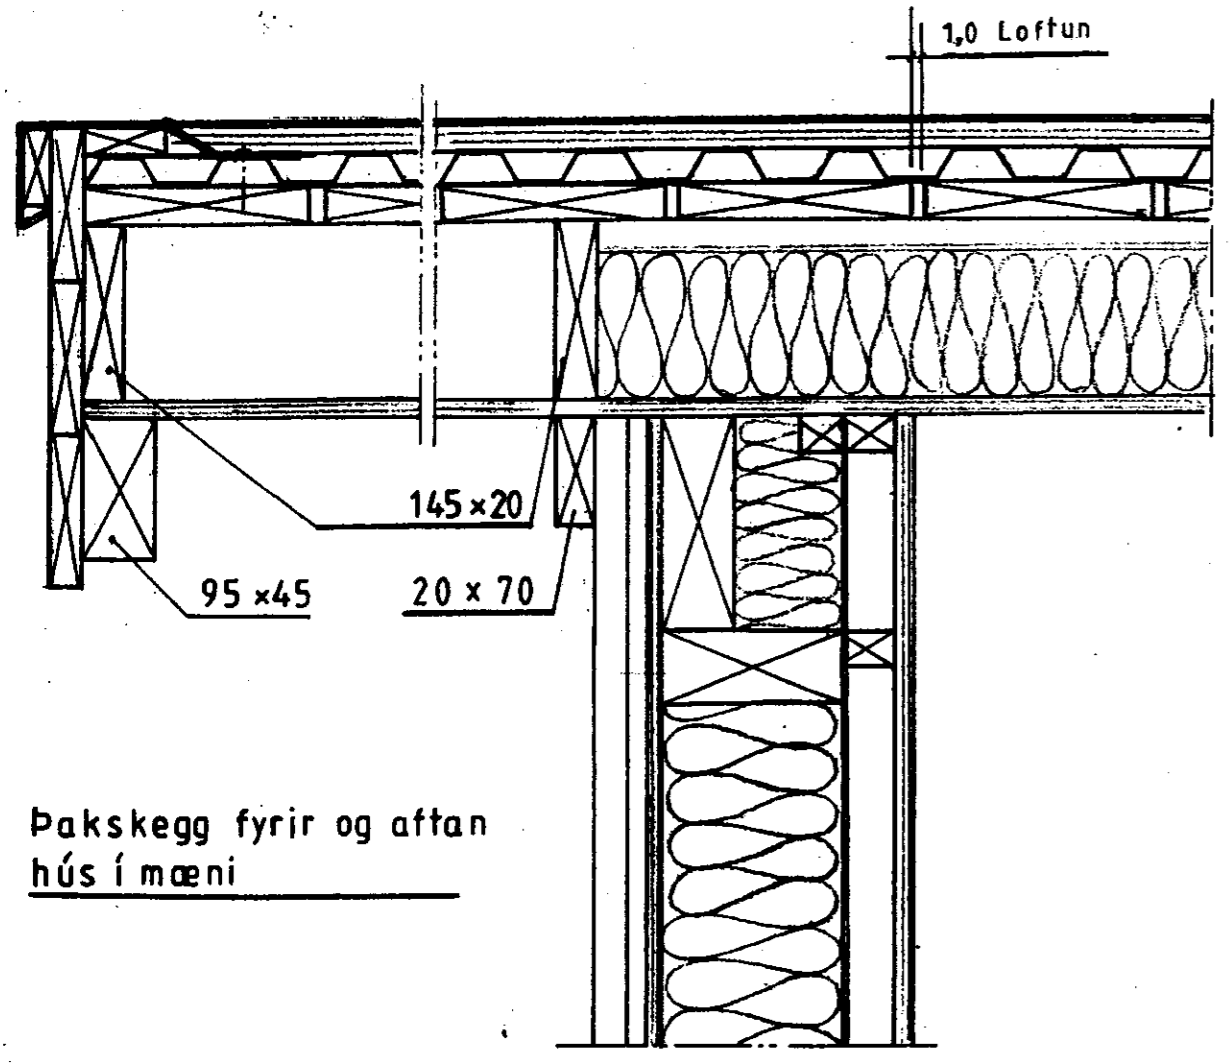

Snid í pak og pakskegg

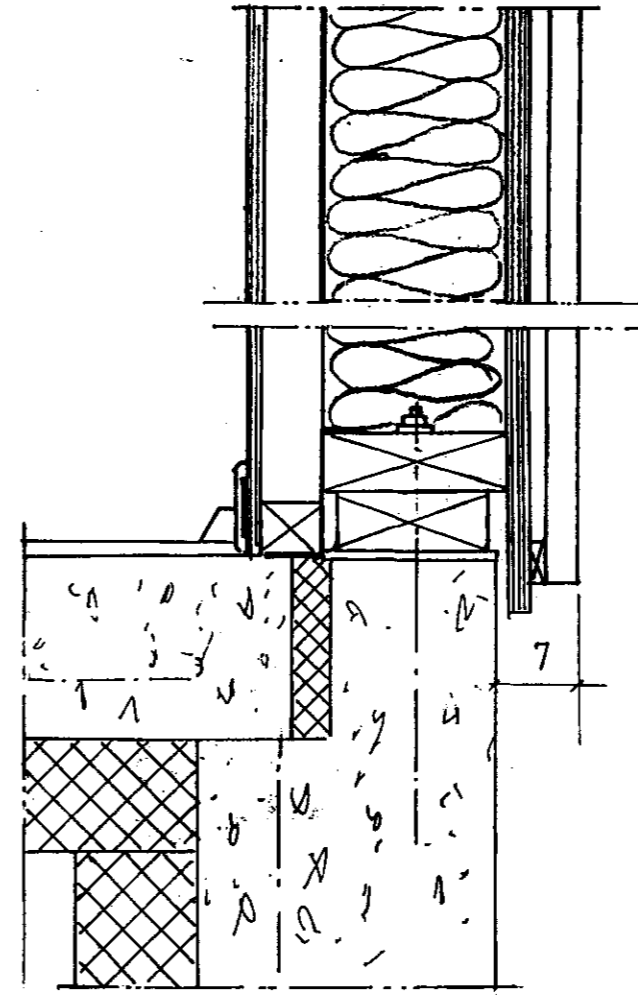

Mkv: 1:5	Sumarhús í landi Vorsabæjar, Skeiða og Gnúpverjahreppi, Árnessýslu. Lóð nr. 2 10,000m ²	TEIKNIVANGUR sími 568 1317
Dags: júní '06	Eigendur: Arni Stefán Jónsson og Helga Ingibergsdóttir 191251-3349 040953-2059	270733-2559
Nr. 152-13	SNIÐMYNDIR Stödlud mynd, ekki í kvarða	201032-4829