


SAMPYKKT

19 SEPT, 2008


Ólafur Þorgeirsson
Byggingulitrið uppgr. Ármessýslu og Flóahfr.

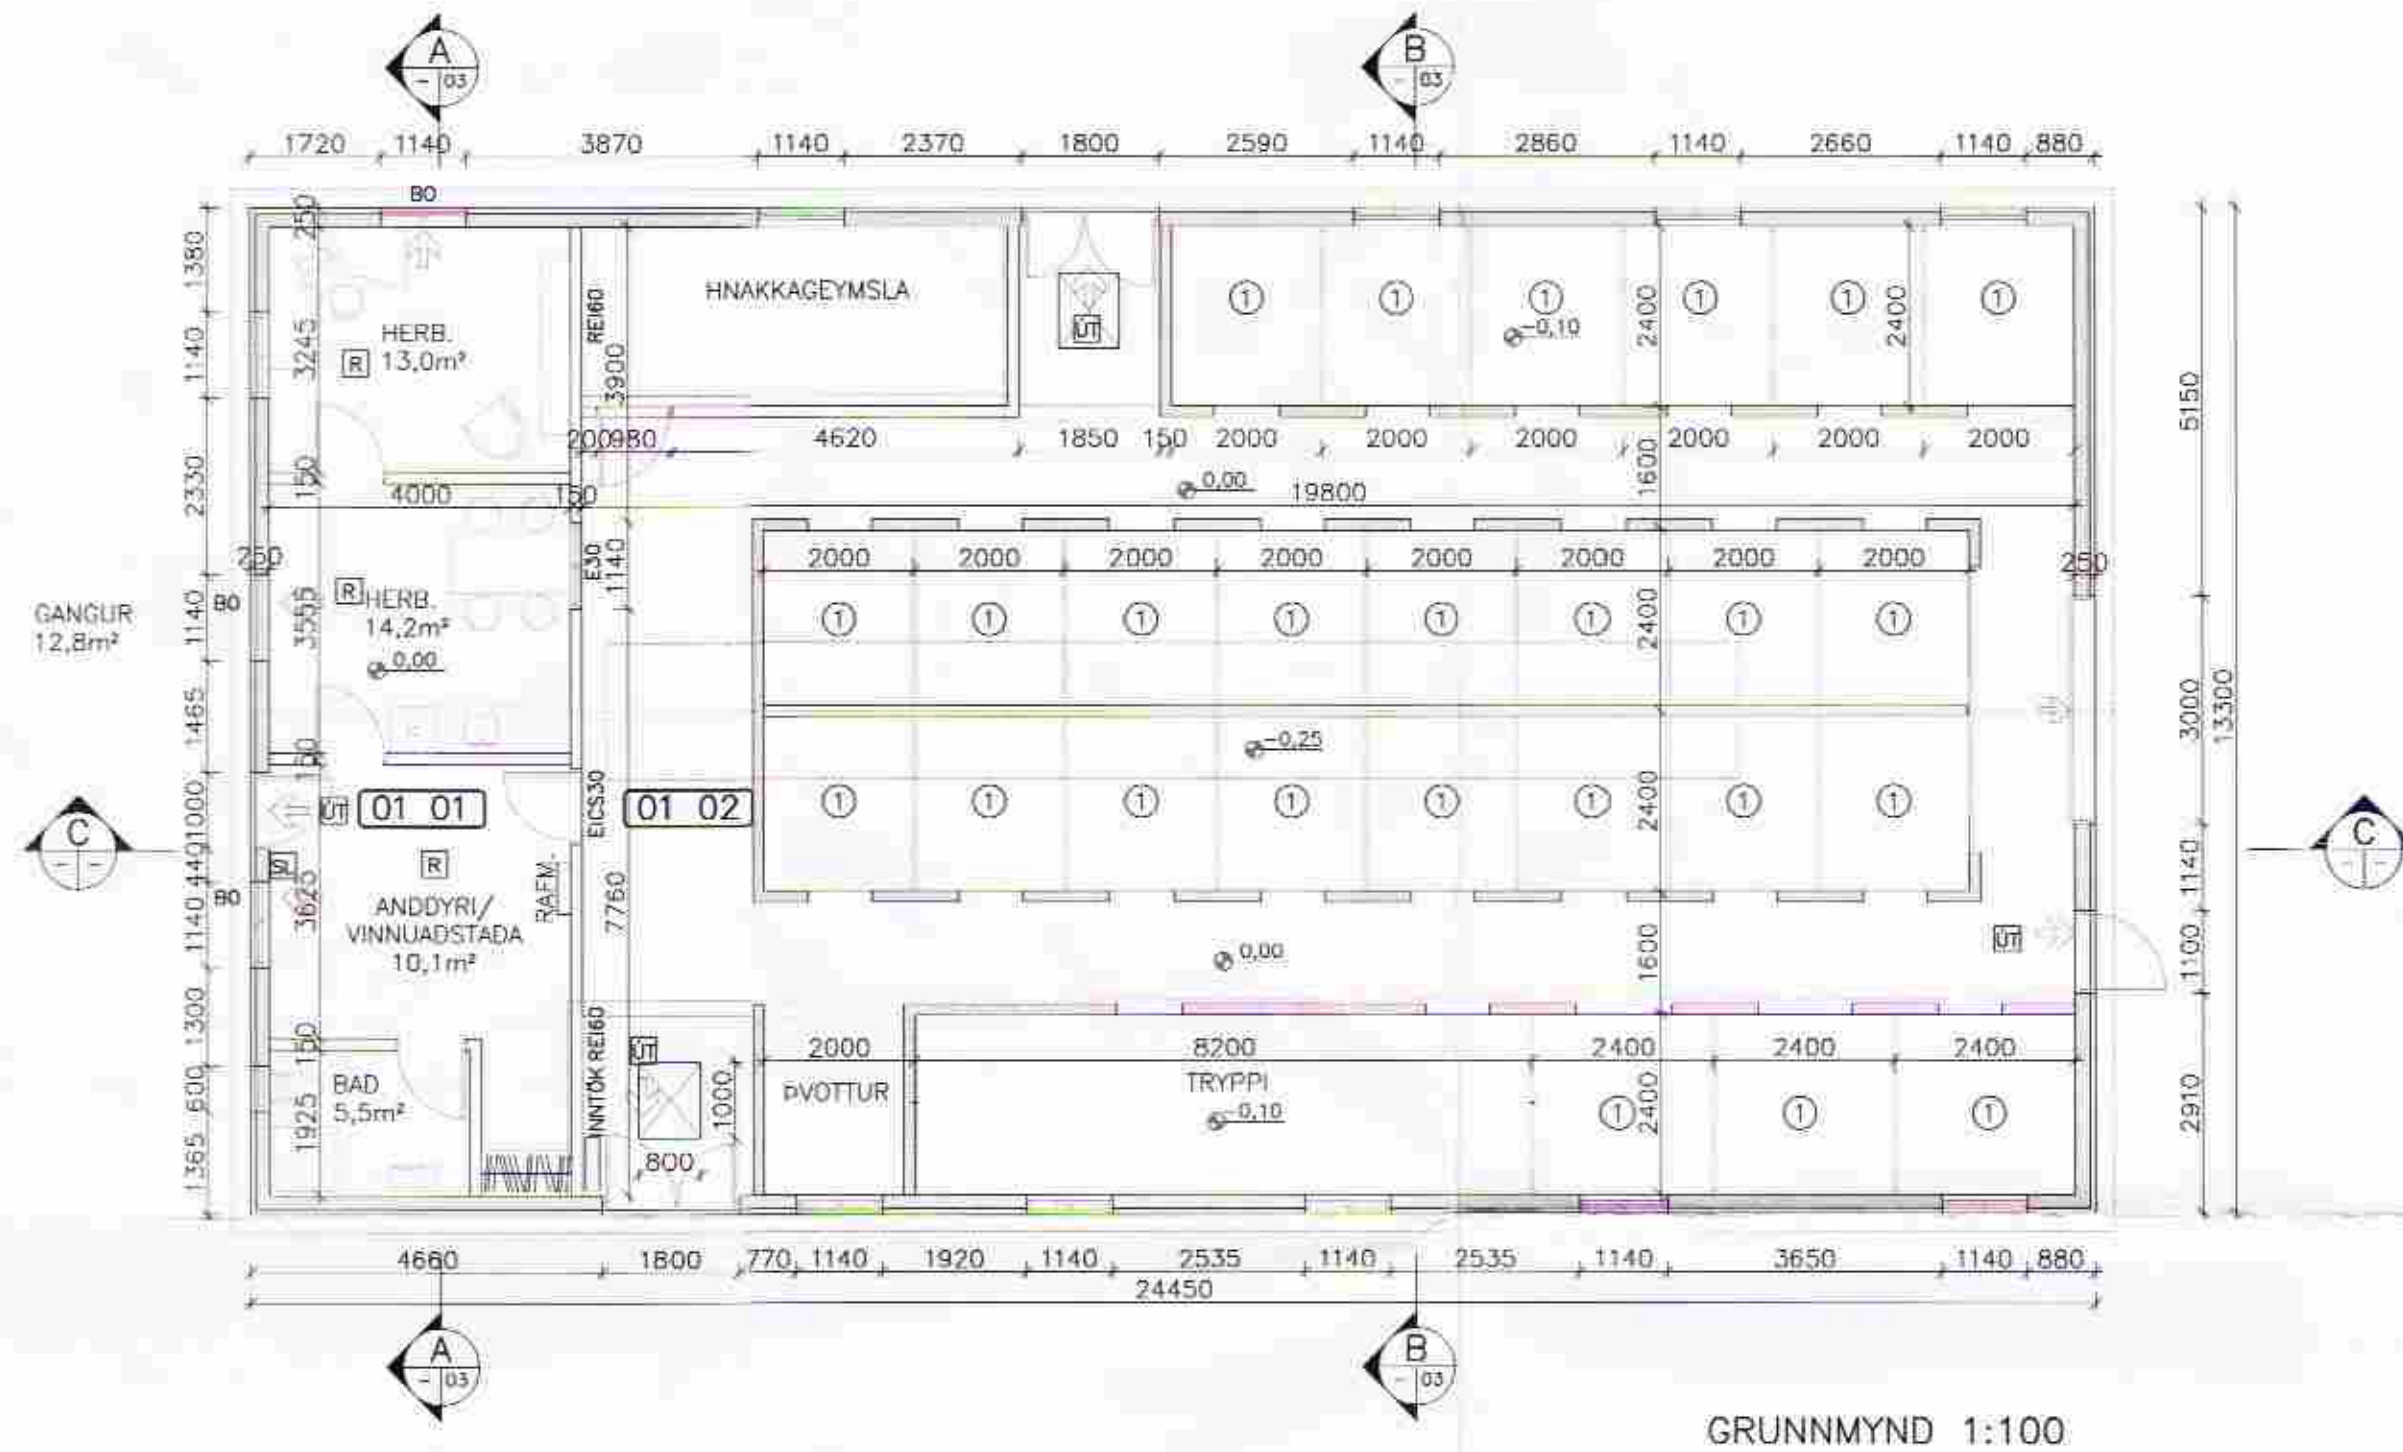

GRUNNMYND 1:100



SNEIDING A 1:100

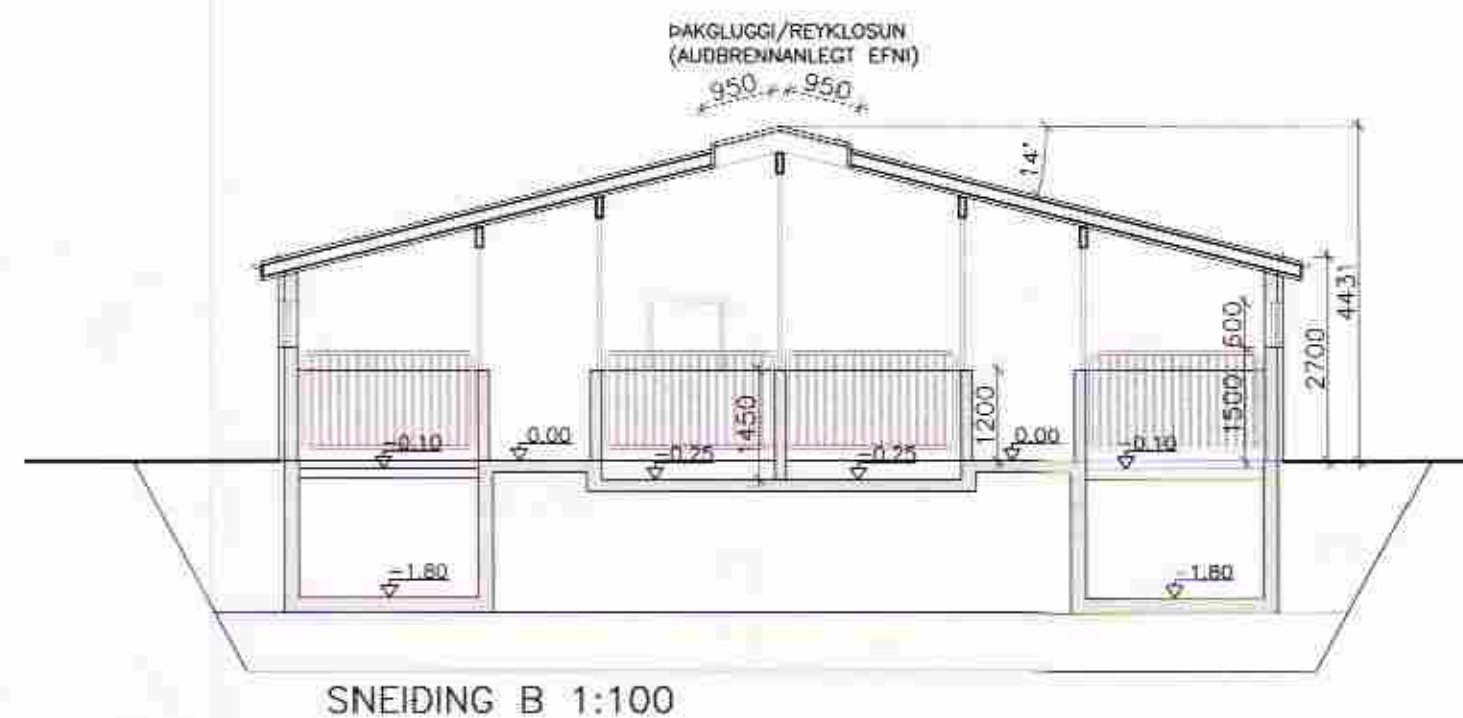

SNEIDING B 1:100

SKÝRINGAR

BYGGINGARLÝSING:

BYGGT VERÐUR HESTHÚS MED AÐSTÖÐURYMI Í VESTURENDA (KAFFISTOFU, SKRIFSTOFU OFL.)

UNDIRSTÖÐUR, GÖLFPLÖTUR OG ÚTVEGGIR ERU ÚR JARNBENTRI STEINSTEYPU. HÚSÍÐ ER EINANGRÁÐ AÐ UTAN OG KLÆTT MED BÄRUDU STÁLI. ÞAK ER EINANGRÁÐ, JÄRNVARÍÐ TIMBURÞAK.

LOFTRÆSTING ER UM ÖPNANLEGA GLUGGA. REYKLOSUN ER UM ÞAKGLUGGA SEM ER ÚR AUBRENNANLEGU EFNI (>5%).

UNDIR STÍUM Í VESTUR OG AUSTUHLUTA ER HAUGJALLARI. ÞÉLT ERU UPPUR HONUM UM DÆLUBRUNNA VID SUDURENDA HÚSS.

0.00 0.00 HÆÐARKÖTI PLÖTU. HÆÐ HÚSS AKVEDIST Í SAMRÁÐI VID BYGGINGARFULLTRÚA.

01 01 NOTEININGARNÚMÉR:

- ① AÆTLADUR FJÖLDI HESTA Í STÍU
- REI60 BÆRANDI BYGGINGARHLUTI ÚR TIMBRI OG GÍFSPLOTUM, 60min. BRUNAPÖL.
- EI CS30 SJÁLFLOKANDI BRUNAHÖLFANDI HURD, 30min. BRUNAPÖL.
- ⇒ ÚTGANGUR
- BO BJÖRCUNARÖP
- ☒ SLÖKKVITÆKI
- ☒ REYKSKYNJARI

HELSTU STÆRDIR: (SJA SKRÁNINGARTÖFLU)

BOTNFLATARMÁL HESTHÚSS 325,1m²
 FLATAMÁL HAUGRÝMIS 86,2m²
 RÚMMÁL HESTHÚSS 1158,9m³
 RÚMMÁL HAUGRÝMIS 170,5m³

BREYTINGAR 2007

Br. nr.	Dagur	Efni breytingar	Unnið:
01	24.06	BR INNRASKIPULAG OG HAUGRÝMI	EBB

VORSABÆR II, SKEIDA- OG GNÚP.HR.

ADALUPDRÁTTUR; HESTHÚS	Melkvarð
GRUNNMYND	1:100
SNEIDING	1:100

SKÝRINGAR

Hönnuð:	GH	Innvið:	EBB	Verðandi:		Dagur:	25.05.2007
Sið & sk.	06344-01	Vörð:	06344	Bl. nr.	101		

Sampykkt: *Ólafur Þorgeirsson*
 FRI INGLIÐ JÓHANNESSON KT: 280115/4399

HS-HÖNNUNAR SETRIÐ ehf

Austurvegur 1, 830 Selfoss, Sími: 462 3500, 898 6003, Fax: 462 3511.