



Samp. 15/1/85  
 Hólmur Þinnarson

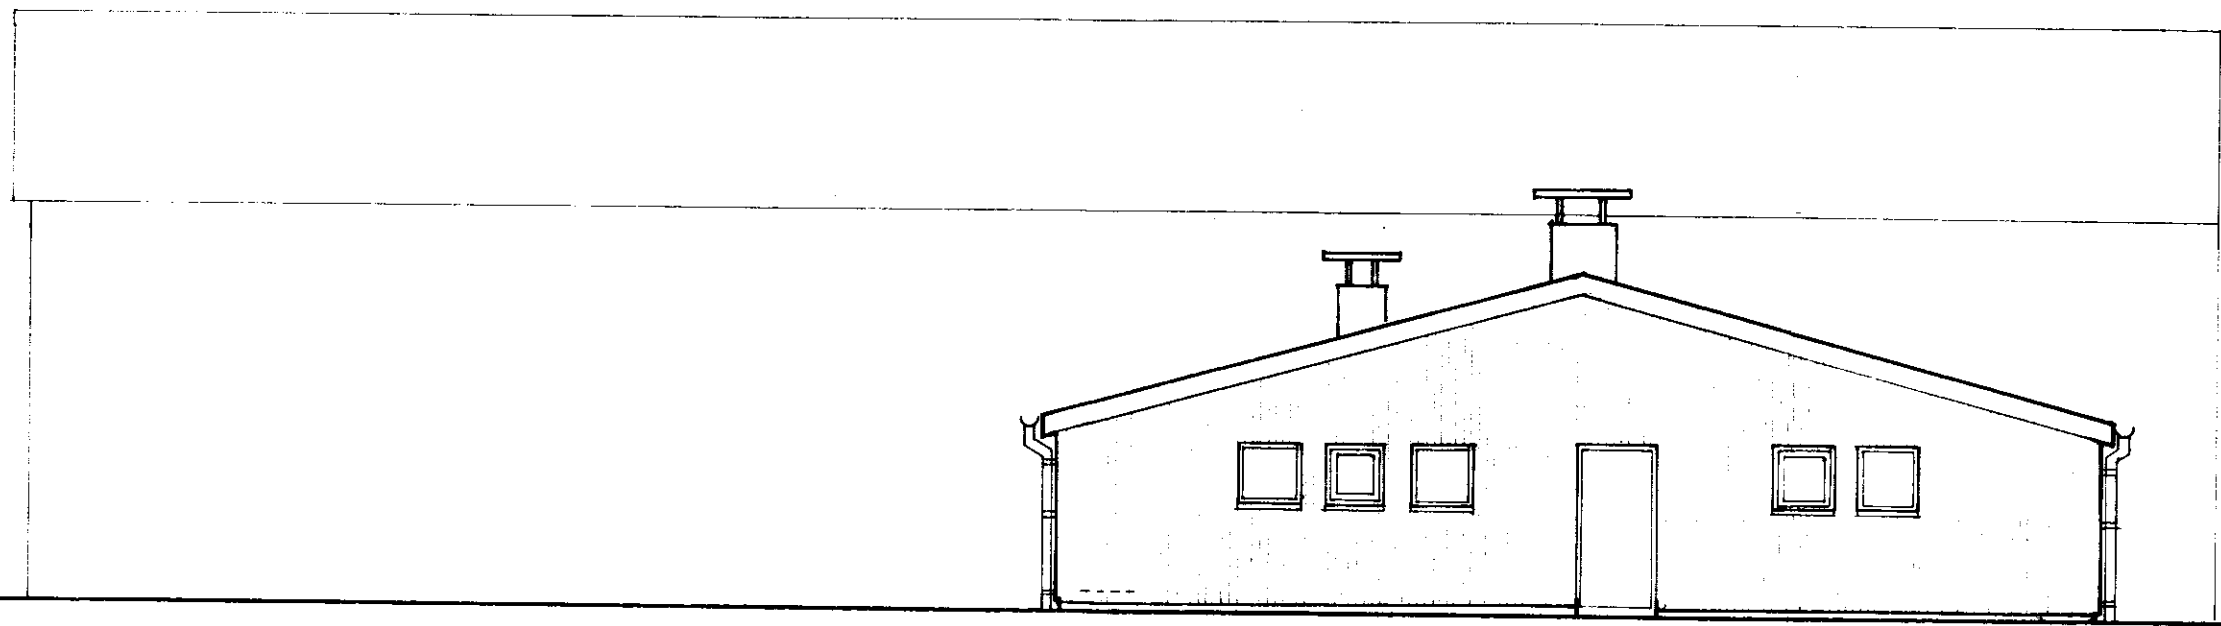


vantanley hláða

GAFL

gömul hláða

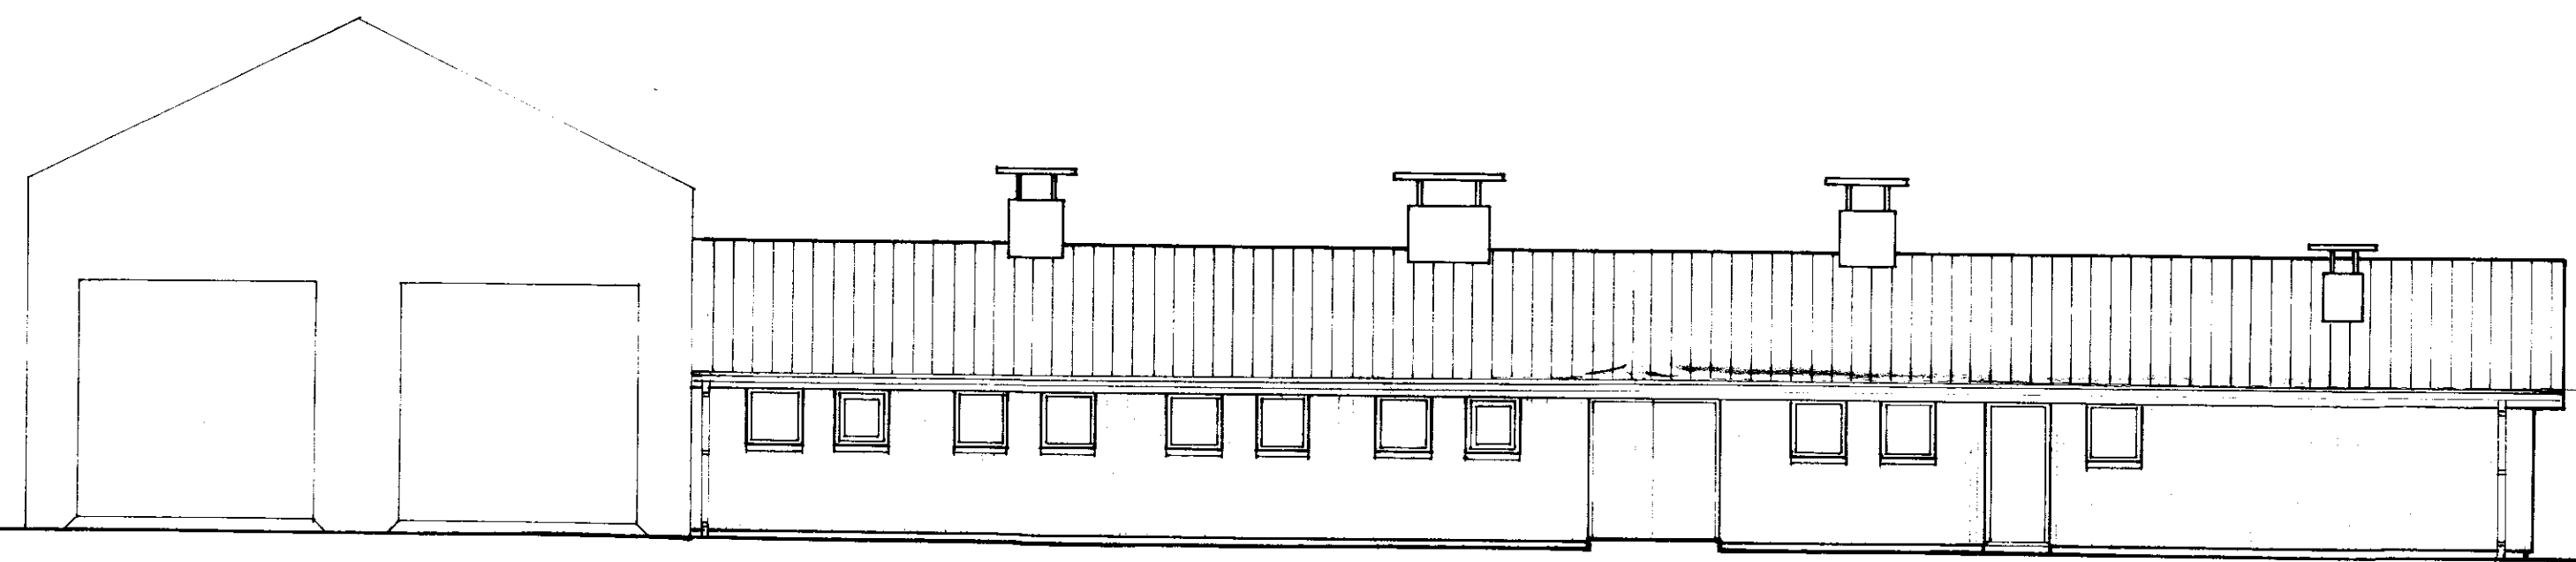

HLIÐ

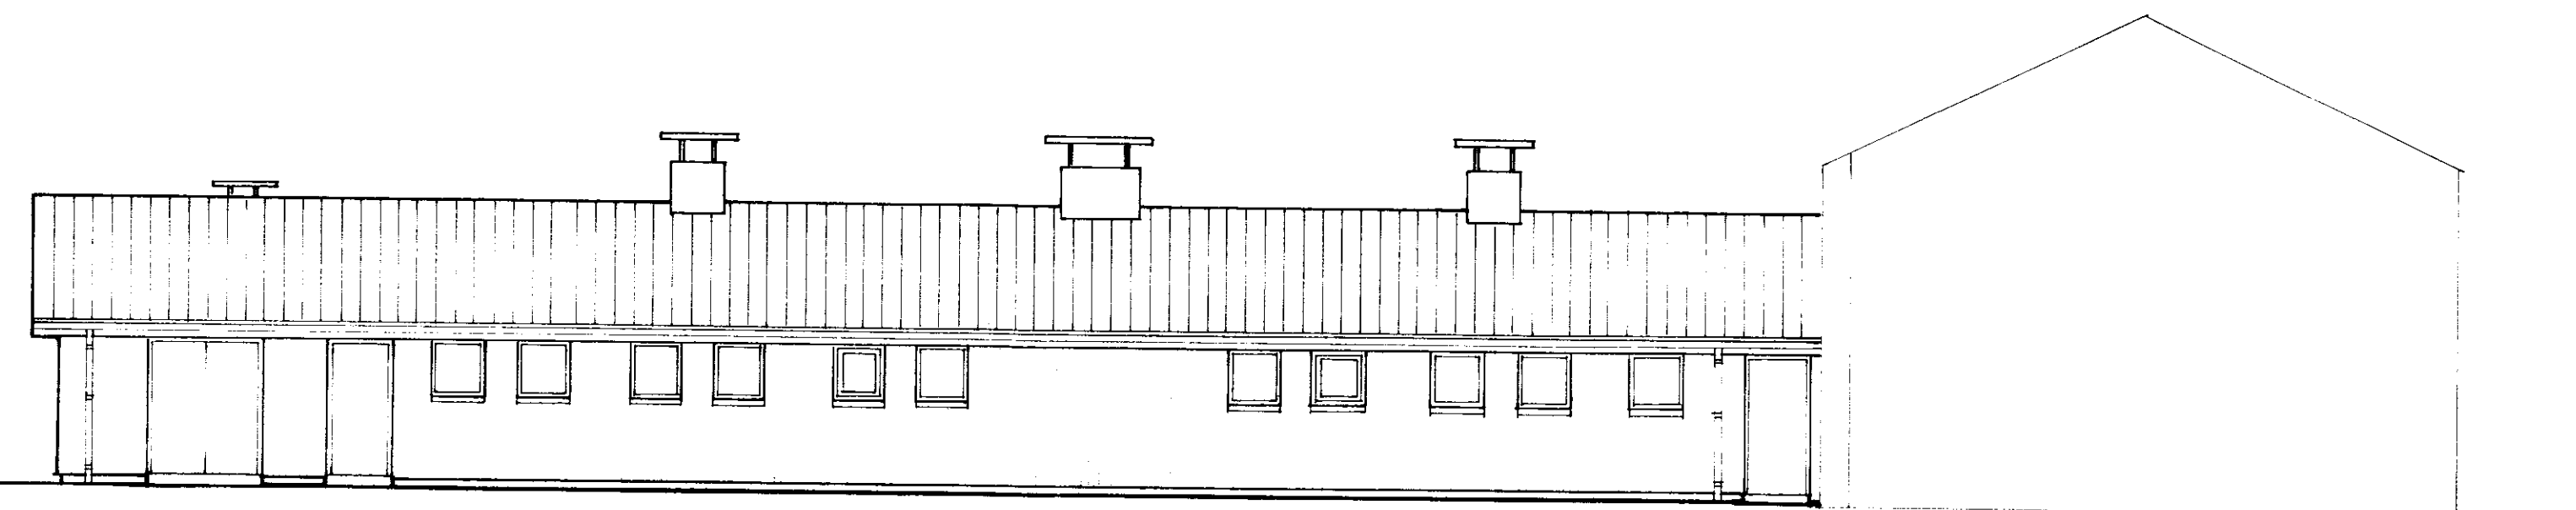

HLIÐ

ALLAR BREYTINGAR ÓHEMILAR ÁN  
 SAMÞYKKS BYGGINGASTOFNUNAR

**BL** BYGGINGASTOFNUN LANDBÚNAÐARINS  
 LAUGAVEGI 120. REYKJAVÍK, SÍMI 25444  
 VESTURKÖT, Skeiðahr., Trossaýslu  
 Fjós  
 Útlit

TEIKN. NR. 10-4693-3  
 BREYTT FRÁ  
 MÆLIKVARDI 1:100  
 DAGSETNING 23.03.1984  
 TEIKNAD Hólfriður

*Hólmur Þinnarson*